


- CLASIFICACION DE LOTES
- AAA
 - AA
 - A
 - LOTES EN CONSTRUCCION

*** NOTA**
CURVAS DE NIVEL, SUJETAS A AJUSTES O MODIFICACIONES

PLANTA

PLANOS NO DEFINITIVOS
 17-05-2018

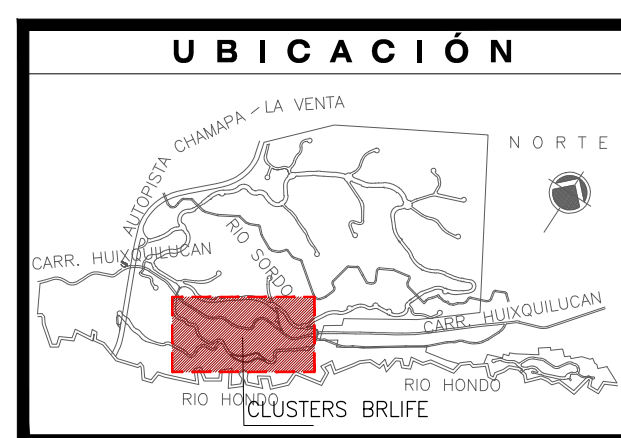

SIMBOLOGIA

	EJE DE TRAZO
	CADENAMIENTO
	CURVAS DE MEJORAMIENTO DE LOTES CONCLUIDOS
	CURVAS DE NIVEL DE MEJORAMIENTO DE LOTES SUJETAS A CAMBIO O AJUSTES

LOTE 13, MZA. XII "TULIPANES"


PLANO DE CONJUNTO

MODIFICACIONES			
FECHA.	AUTORIZO.	Vg.Bo.	OBSERVACIONES.

RECIBI _____
FECHA: _____
PROYECTOS: _____
SUPERVISION OBRA _____
CONTRATISTA. _____



BR - LIFE		
DIRECCION: BOSQUE REAL, HUIXQUILUCAN EDO. MEXICO		
NOMBRE DEL PLANO: LOTE 13, MZA. XII "TULIPANES"		
DIBUJO: ARQ. F.REYES	PROYECTO: ARQ. F.REYES	FECHA: 21-MARZO-2017
REVISO: ING. A. LOPEZ	Vg. Bo. ING. A. LOPEZ	ESCALA: 1:500
RCHV9.12042018_PL_GRAL DE VENTAS MET LIFE.dwg		

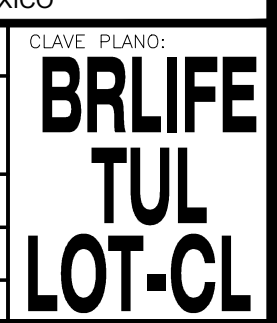

NOTA: ESTE PLANO SUSTITUYE AL DE FECHA ANTERIOR.