


- CLASIFICACION DE LOTES
- AAA
 - AA
 - A
 - LOTES EN CONSTRUCCION

*** NOTA**
CURVAS DE NIVEL, SUJETAS A AJUSTES O MODIFICACIONES

PLANTA

PLANOS NO DEFINITIVOS
 17-05-2018

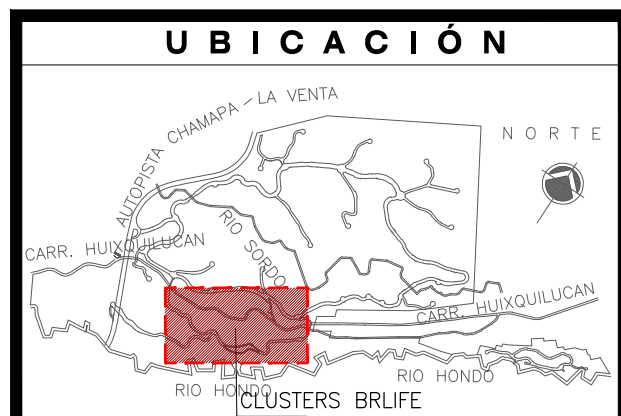

SIMBOLOGIA

	EJE DE TRAZO
	CADENAMIENTO
	CURVAS DE MEJORAMIENTO DE LOTES CONCLUIDOS
	CURVAS DE NIVEL DE MEJORAMIENTO DE LOTES SUJETAS A CAMBIO O AJUSTES

LOTE 11, MZA. XII "GERANIOS"

PLANO DE CONJUNTO

MODIFICACIONES

FECHA.	AUTORIZO.	Vo.Bo.	OBSERVACIONES.

RECIBI: _____
 FECHA: _____
 PROYECTOS: _____
 SUPERVISION OBRA _____
 CONTRATISTA: _____



BR - LIFE		
BOSQUE REAL, HUIXQUILUCAN EDO. MEXICO		
NOMBRE DEL PLANO: LOTE II, MZA. XII "GERANIOS"		
DIBUJO: ARQ. F. REYES	PROYECTO: ARQ. F. REYES	FECHA: 17-05-2018
REVISO: ING. A. LOPEZ	Vo. Bo. ING. A. LOPEZ	ESCALA: 1:500
ARCHIVO: 17052018_PL_GRAL DE VENTAS MET LIFE.dwg		



NOTA: ESTE PLANO SUSTITUYE AL DE FECHA ANTERIOR