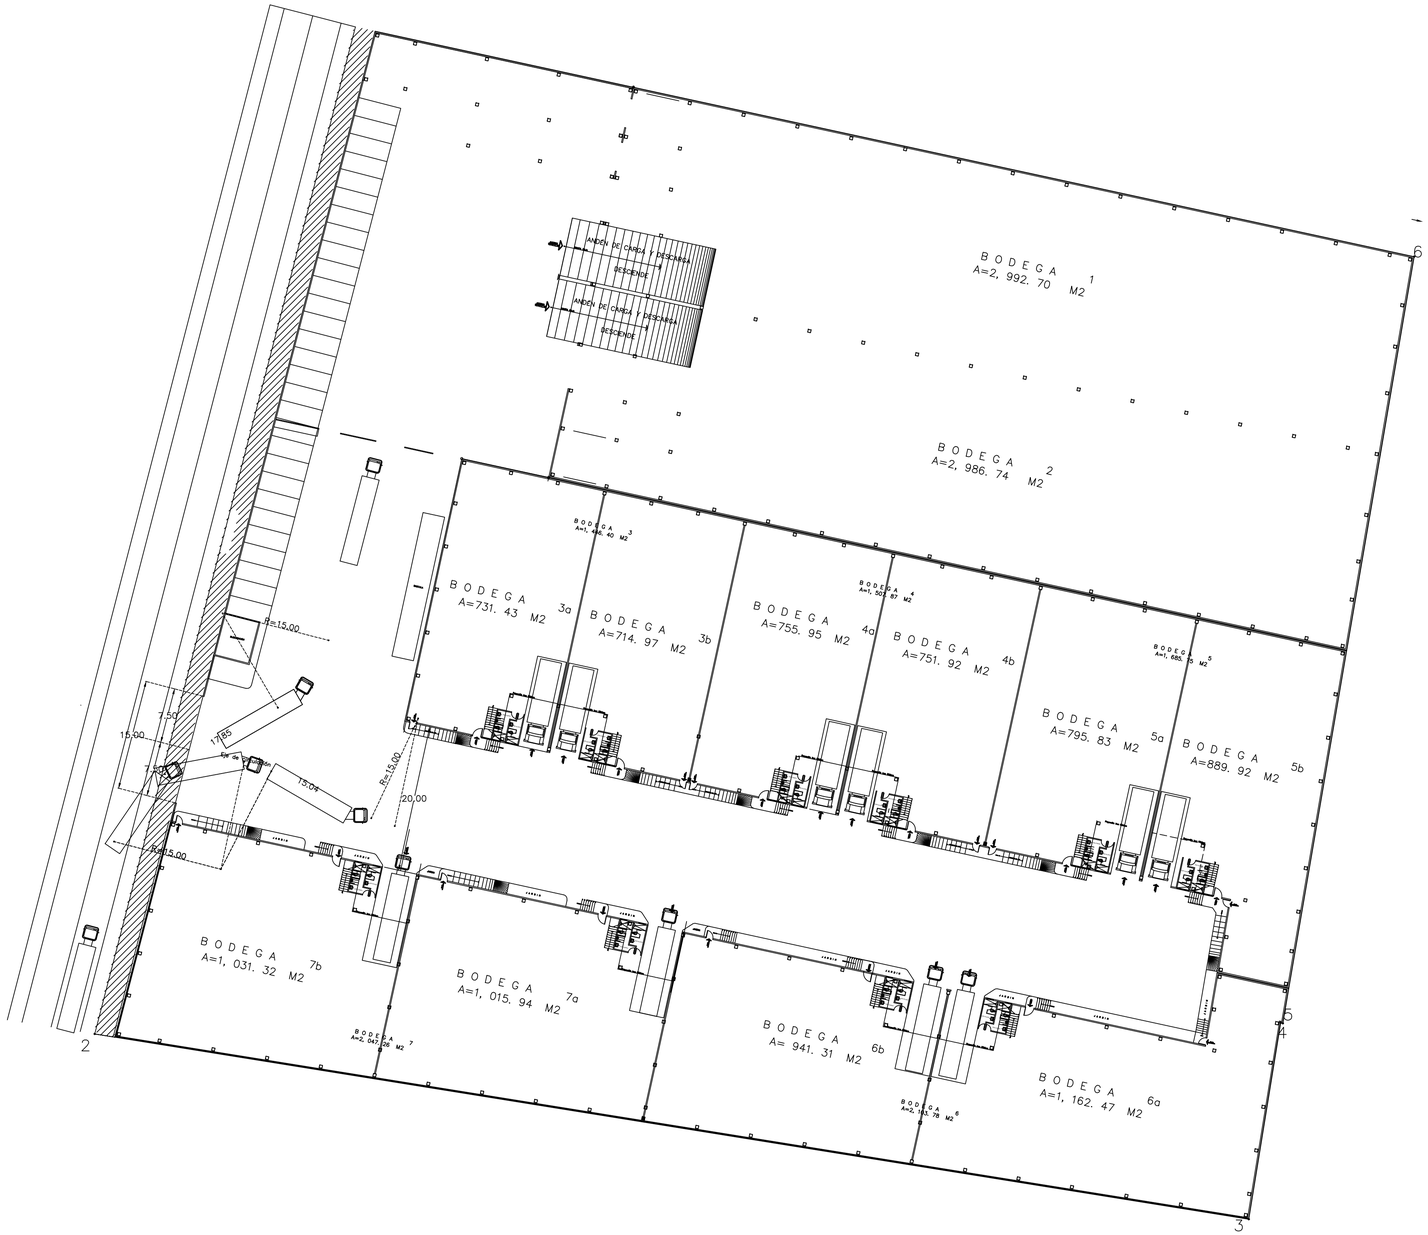

PLANTA DE CONJUNTO
ARQUITECTÓNICA