
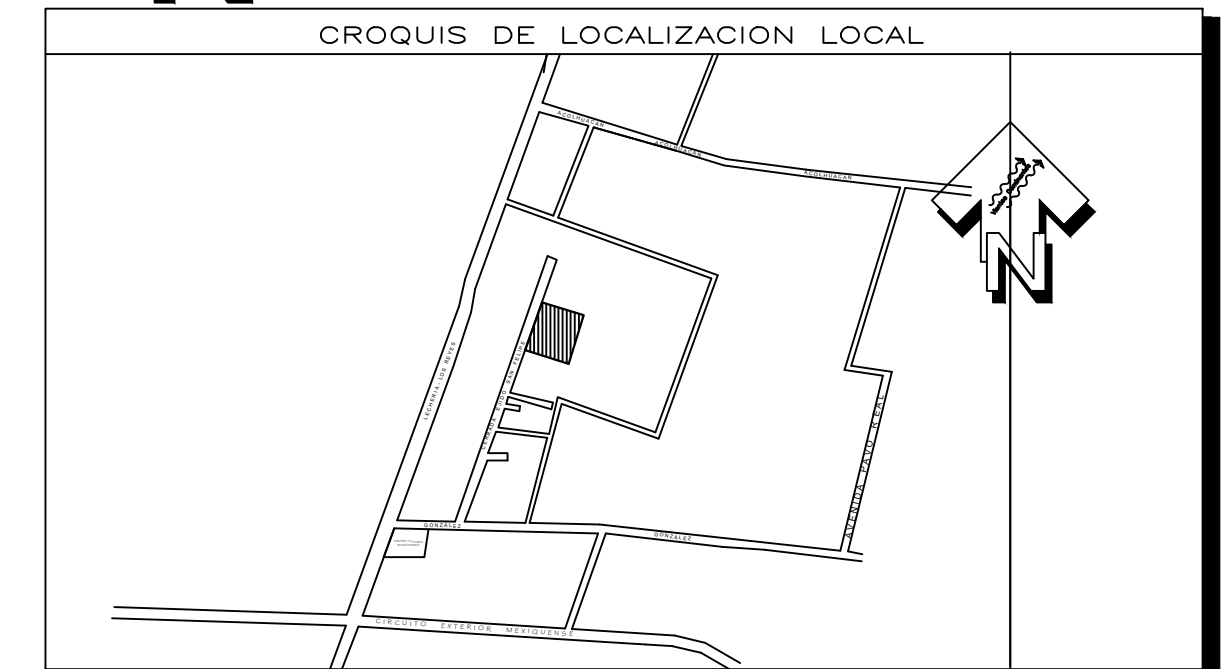


PLANTA DE CONJUNTO ARQUITECTÓNICA

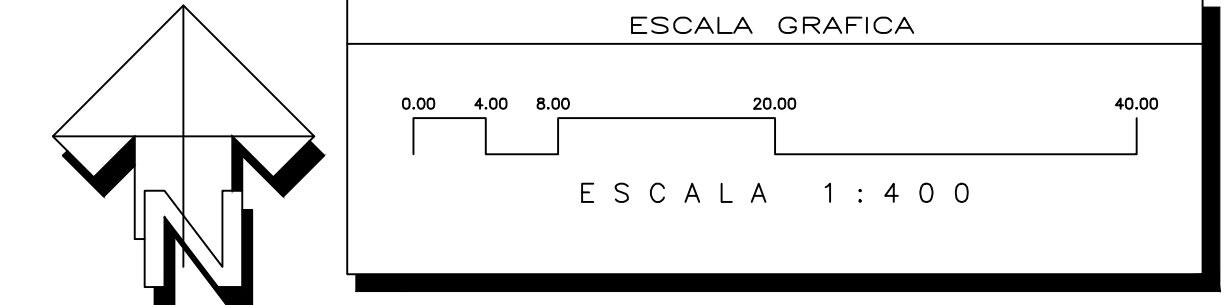

ÁREAS PRIVATIVAS BODEGA POR LOTE			
DESCRIPCIÓN	ÁREA		%
LOTE 1	2,992.70 M2		20.147
LOTE 2	2,986.74 M2		20.107
LOTE 3	1,446.40 M2		9.737
LOTE 4	1,507.87 M2		10.151
LOTE 5	1,685.75 M2		11.348
LOTE 6	2,103.78 M2		14.163
LOTE 7	2,131.16 M2		14.347
TOTAL ÁREAS PRIVATIVAS	14,854.39 M2		100.000

USOS DEL SUELO DESCRIPCIÓN DE ÁREAS			
DESCRIPCIÓN	ÁREA		%
ÁREAS PRIVATIVAS	14,854.39 M2		70.679
ESTACIONAMIENTO	489.73 M2		2.330
ÁREAS COMUNES (CIRCULACIONES Y PATIOS DE MANIOBRAS)	5,672.60 M2		26.991
ÁREA RESTRICCIÓN	389.23 M2		
TOTAL TOTAL	21,016.72 M2		100.000

USOS DEL SUELO DESCRIPCIÓN DE ÁREAS			
DESCRIPCIÓN	ÁREA		%
ÁREAS PRIVATIVAS	14,854.39 M2		70.679
ESTACIONAMIENTO	489.73 M2		2.330
ÁREAS COMUNES (CIRCULACIONES Y PATIOS DE MANIOBRAS)	5,672.60 M2		26.991
ÁREA RESTRICCIÓN	389.23 M2		
TOTAL TOTAL	21,016.72 M2		100.000

BODEGAS II

PROYECTO: CERRADA S/N #100, EJIDO DE MONTECILLOS, TEXCOCO, EDO. DE MÉXICO

PROPIETARIO: INMOBILIARIA ALJUCA, S.A. DE C.V.

PLANO: ARQUITECTÓNICO

TÍTULO: CONJUNTO GENERAL

FECHA: FEB./2021

ESCALA: 1:400

UNIDAD: METROS

C-02