


INSCRIPCIÓN: 6-1716341-2014

Fecha : 29/01/2014 14:11:19
 Registrador: EDWIN VARELA FALLAS
 F184CC8B206AF6D29B97B531B972844E

Catastro Nacional
2014-2509-C
 22/01/2014 13:22:06
 Reingreso

NUMERO DE ENTERO
 165523484

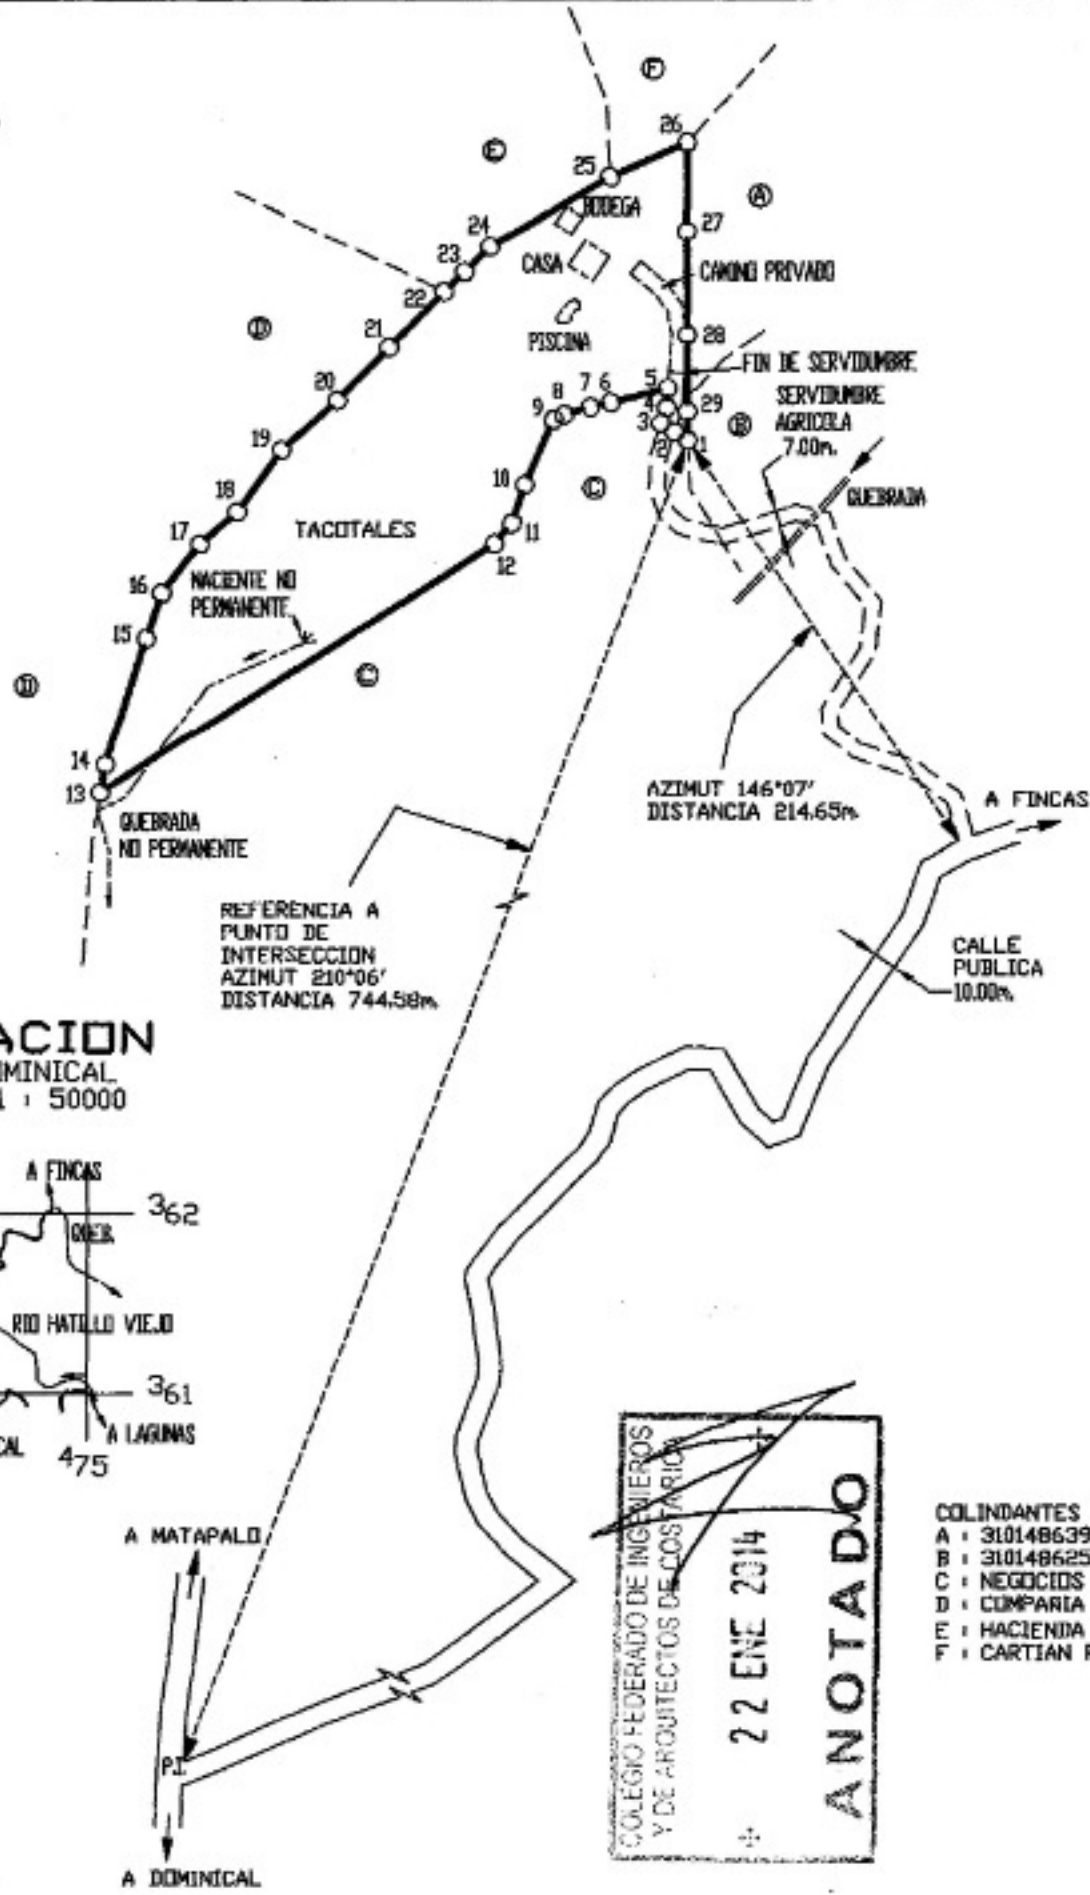


LINEA	AZIMUT	DISTANCIA
1-2	302° 20'	6.85m.
2-3	302° 20'	7.22m.
3-4	18° 12'	7.15m.
4-5	4° 23'	8.73m.
5-6	255° 59'	25.99m.
6-7	256° 20'	9.21m.
7-8	253° 46'	11.96m.
8-9	245° 24'	5.09m.
9-10	204° 02'	31.36m.
10-11	198° 21'	17.95m.
11-12	219° 19'	12.01m.
12-13	237° 29'	206.02m.
13-14	9° 41'	12.60m.
14-15	17° 44'	59.32m.
15-16	18° 27'	21.23m.
16-17	37° 55'	27.61m.
17-18	48° 38'	21.31m.
18-19	36° 01'	33.83m.
19-20	47° 55'	32.92m.
20-21	44° 15'	32.88m.
21-22	43° 53'	34.84m.
22-23	46° 34'	12.52m.
23-24	45° 35'	15.79m.
24-25	60° 00'	61.00m.
25-26	66° 04'	37.18m.
26-27	179° 55'	38.78m.
27-28	179° 47'	45.94m.
28-29	180° 13'	34.28m.
29-1	177° 56'	12.60m.

NOTAS:
 LEVANTAMIENTO POLAR.
 POLIGONAL CERRADA.
 ERROR ANGULAR : 0°01'50"
 ERROR LINEAL : 0.117 m.
 PRECISION 1 : 6660
 DOY FE DE QUE LOS LINDEROS SON EXISTENTES.
 AFECTADO POR LA LEY DE AGUAS NUMERO 276 Y SUS REFORMAS.
 AFECTADO POR LA LEY FORESTAL NUMERO 7575 ARTICULO 33.
 FRENTE A SERVIDUMBRE AGRICOLA DE VERTICE 2 A VERTICE 3 : 7.22m.
 MODIFICA AL PLANO No. P-165514-1994

- COLINDANTES :**
 A : 3101486393 SOCIEDAD ANONIMA
 B : 3101486251 SOCIEDAD ANONIMA
 C : NEGOCIOS DE JOSAC SOCIEDAD ANONIMA
 D : COMPARIA LOS TRES INVERSIONISTAS SOCIEDAD ANONIMA
 E : HACIENDA LAS CUATRO MARIAS SOCIEDAD ANONIMA
 F : CARTIAN REALTY LLC LIMITADA

UBICACION
 HOJA DOMINICAL
 ESCALA 1 : 50000

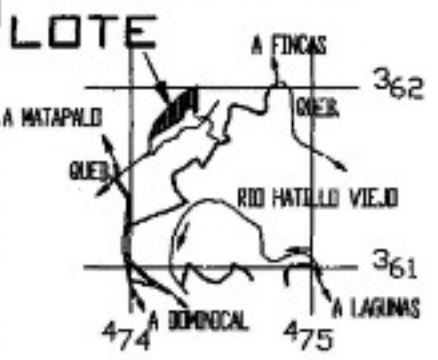

COLEGIO FEDERADO DE INGENIEROS
 Y DE ARQUITECTOS DE COSTA RICA
 22 ENE 2014
ANOTADO

 JORGE ENRIQUE AGÜERO SIBAJA PERITO TOPOGRAFO PT-2426		PROTOCOLO TOMO 18332 FOLIOS 52-54	AREA 25683 m. ²	INFORMACION REGISTRO PUBLICO PARA RECTIFICAR MEDIDA 6093748-000 AREA REGISTRO : 27347.13 m ²
ESCALA 1 : 4000	SITUADO EN HATILLO DISTRITO 2 SAVEGRE CANTON 6 AGUIRRE PROVINCIA 6 PUNTARENAS		ARCHIVO 13091032-2	
FECHA 21-11-2013			APARTADO 1236	