




RESIDENCIAS
DEL PARQUE

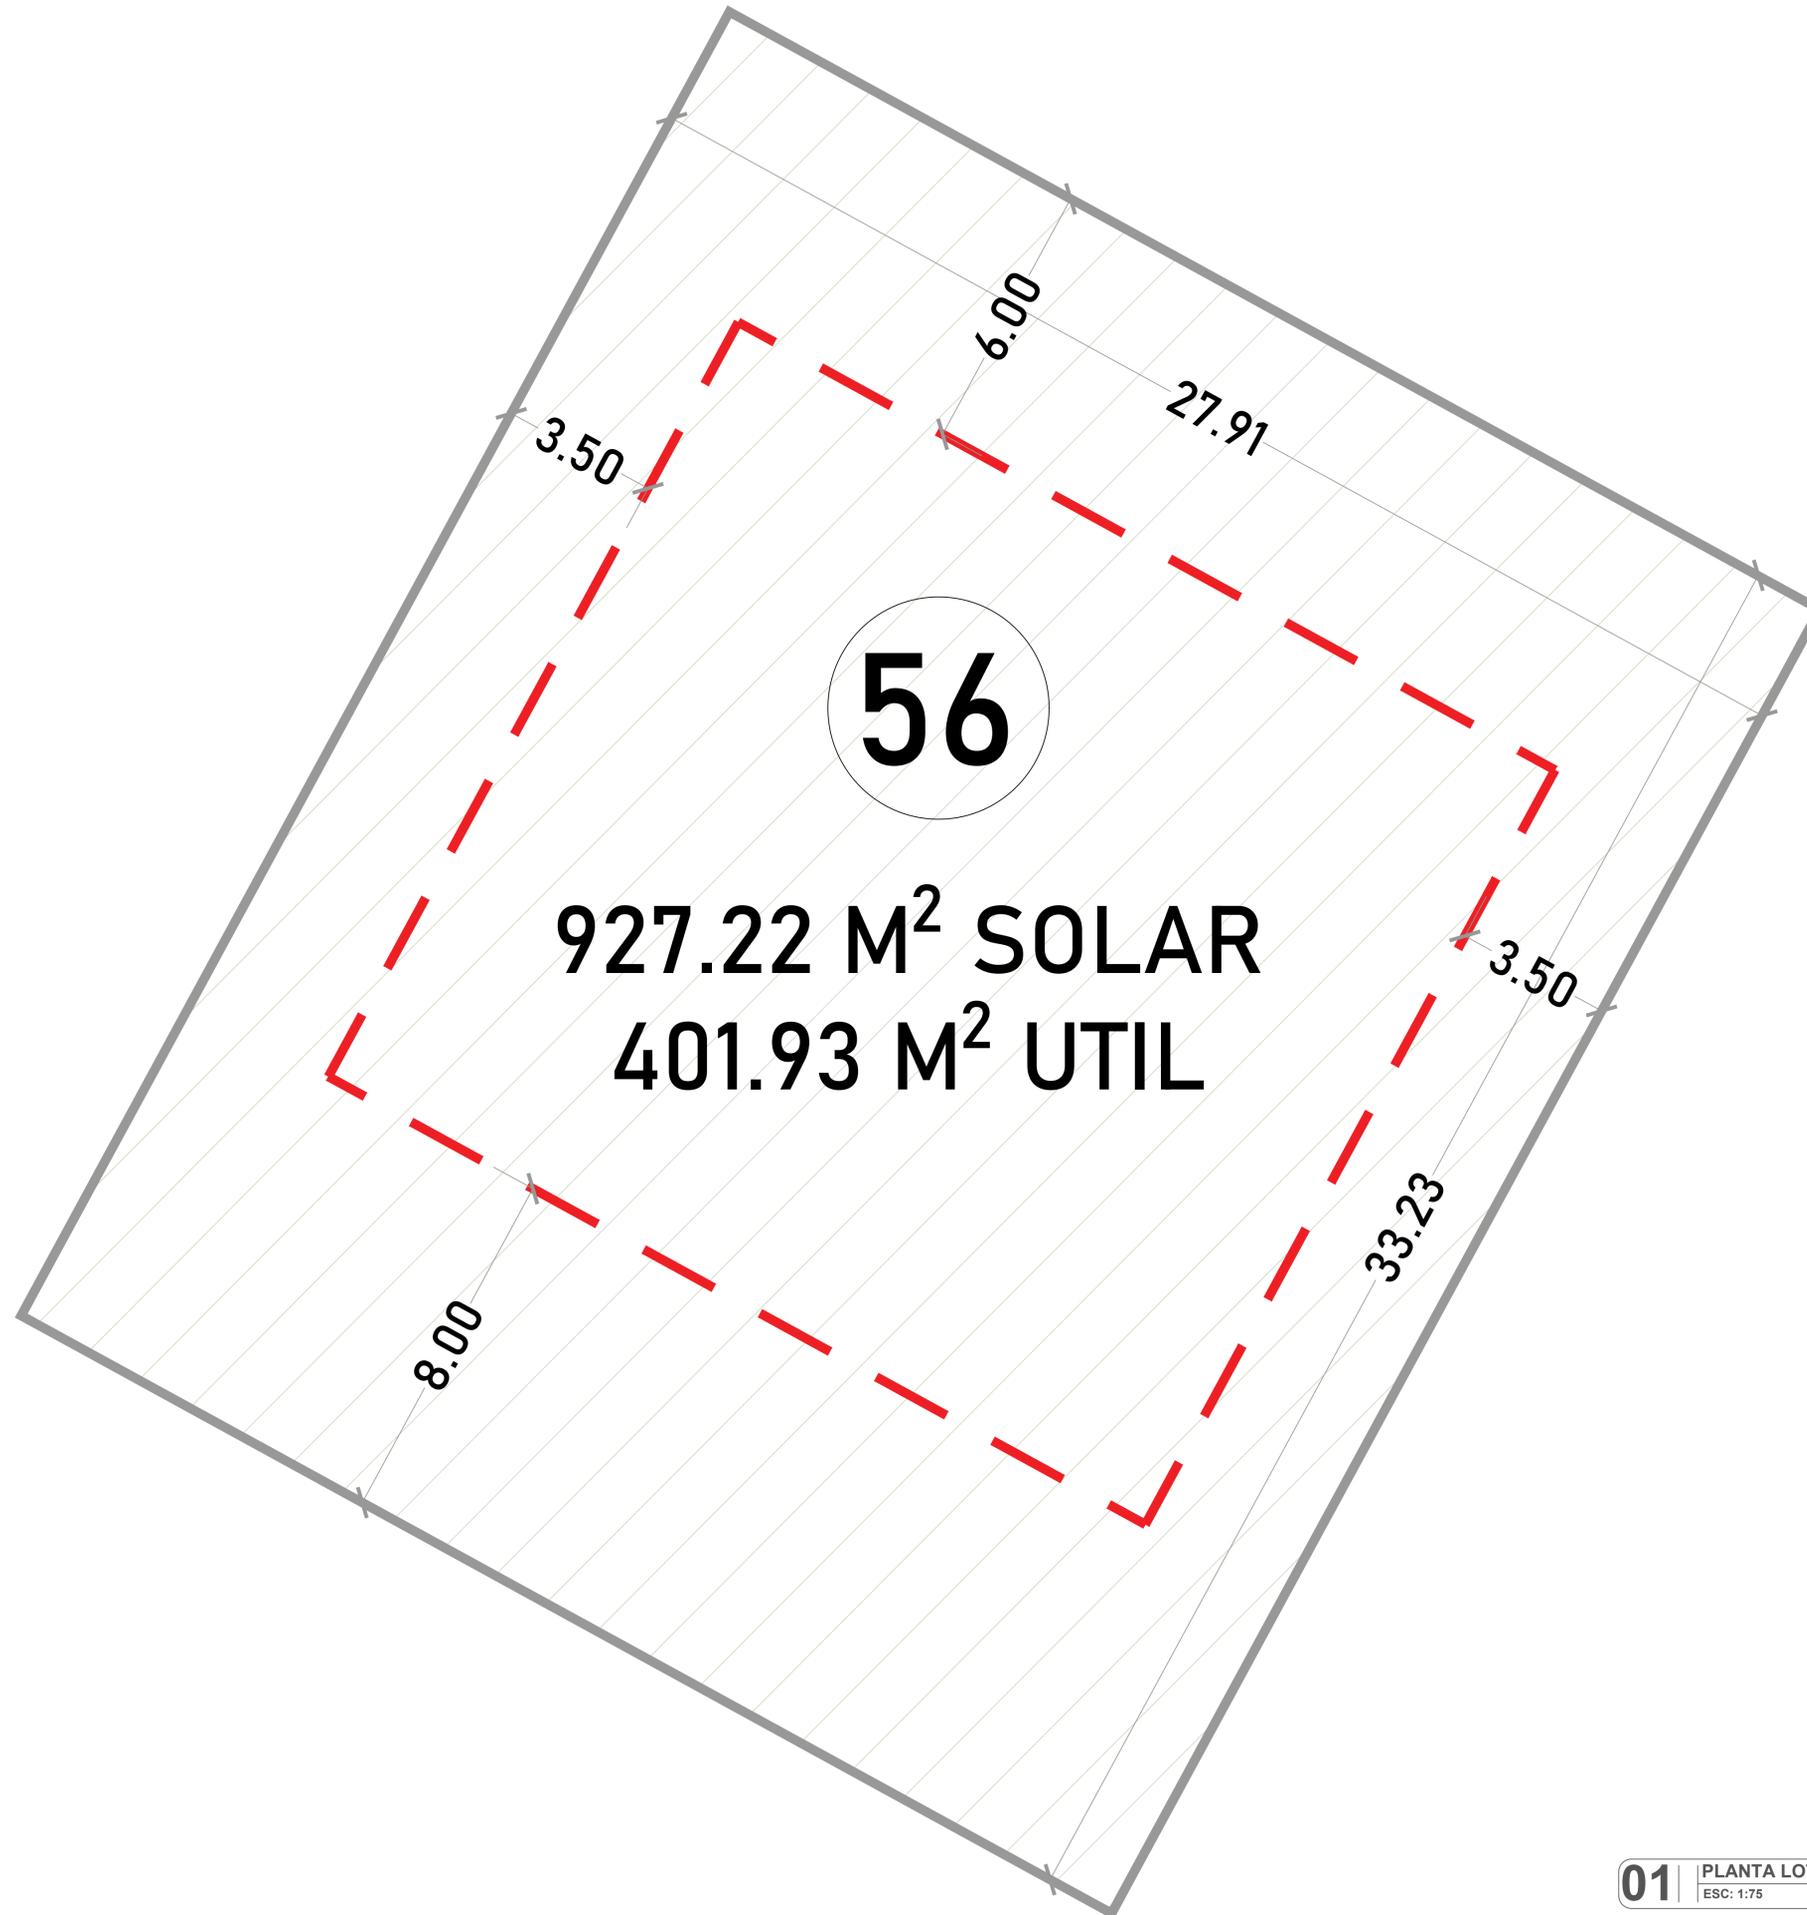

56

927.22 M² SOLAR
401.93 M² UTIL



CENTRO COMERCIAL LAS CANAS,
FASE 2, 3ER NIVEL.
CAP CANA
LA ALTAGRACIA, REPUBLICA DOMINICANA.

WWW.CAPCANA.COM

PROYECTO:
RESIDENCIAS DEL PARQUE

UBICACION:
CAP CANA

PROPIETARIO:
MINIARI S.A.S.

NOMBRE DE HOJA:
PLANTA DE LOTE

FECHA: **OCTUBRE 2022**

DISEÑO ARQUITECTONICO:
NOMBRE: _____
CODIA: _____
FIRMA: _____

DISEÑO ESTRUCTURAL:
NOMBRE: _____
CODIA: _____
FIRMA: _____

DISEÑO ELECTRICO:
NOMBRE: _____
CODIA: _____
FIRMA: _____

DISEÑO SANITARIO:
NOMBRE: _____
CODIA: _____
FIRMA: _____

PROPIETARIO:
NOMBRE: _____
CODIA: _____
FIRMA: _____

CONTRATISTA A CARGO:
NOMBRE: _____
CODIA: _____

SELLOS

CONTROL DE CAMBIO

No.	NO. DE FICHA	FECHA

GENERALES

PLANOS DE UBICACION

NO. LOTE	NO. PLAN	ORIENTACION
A-56	A-75	N
56	75	
ESCALA:	INDICADA	

01 | PLANTA LOTE 56
ESC: 1:75