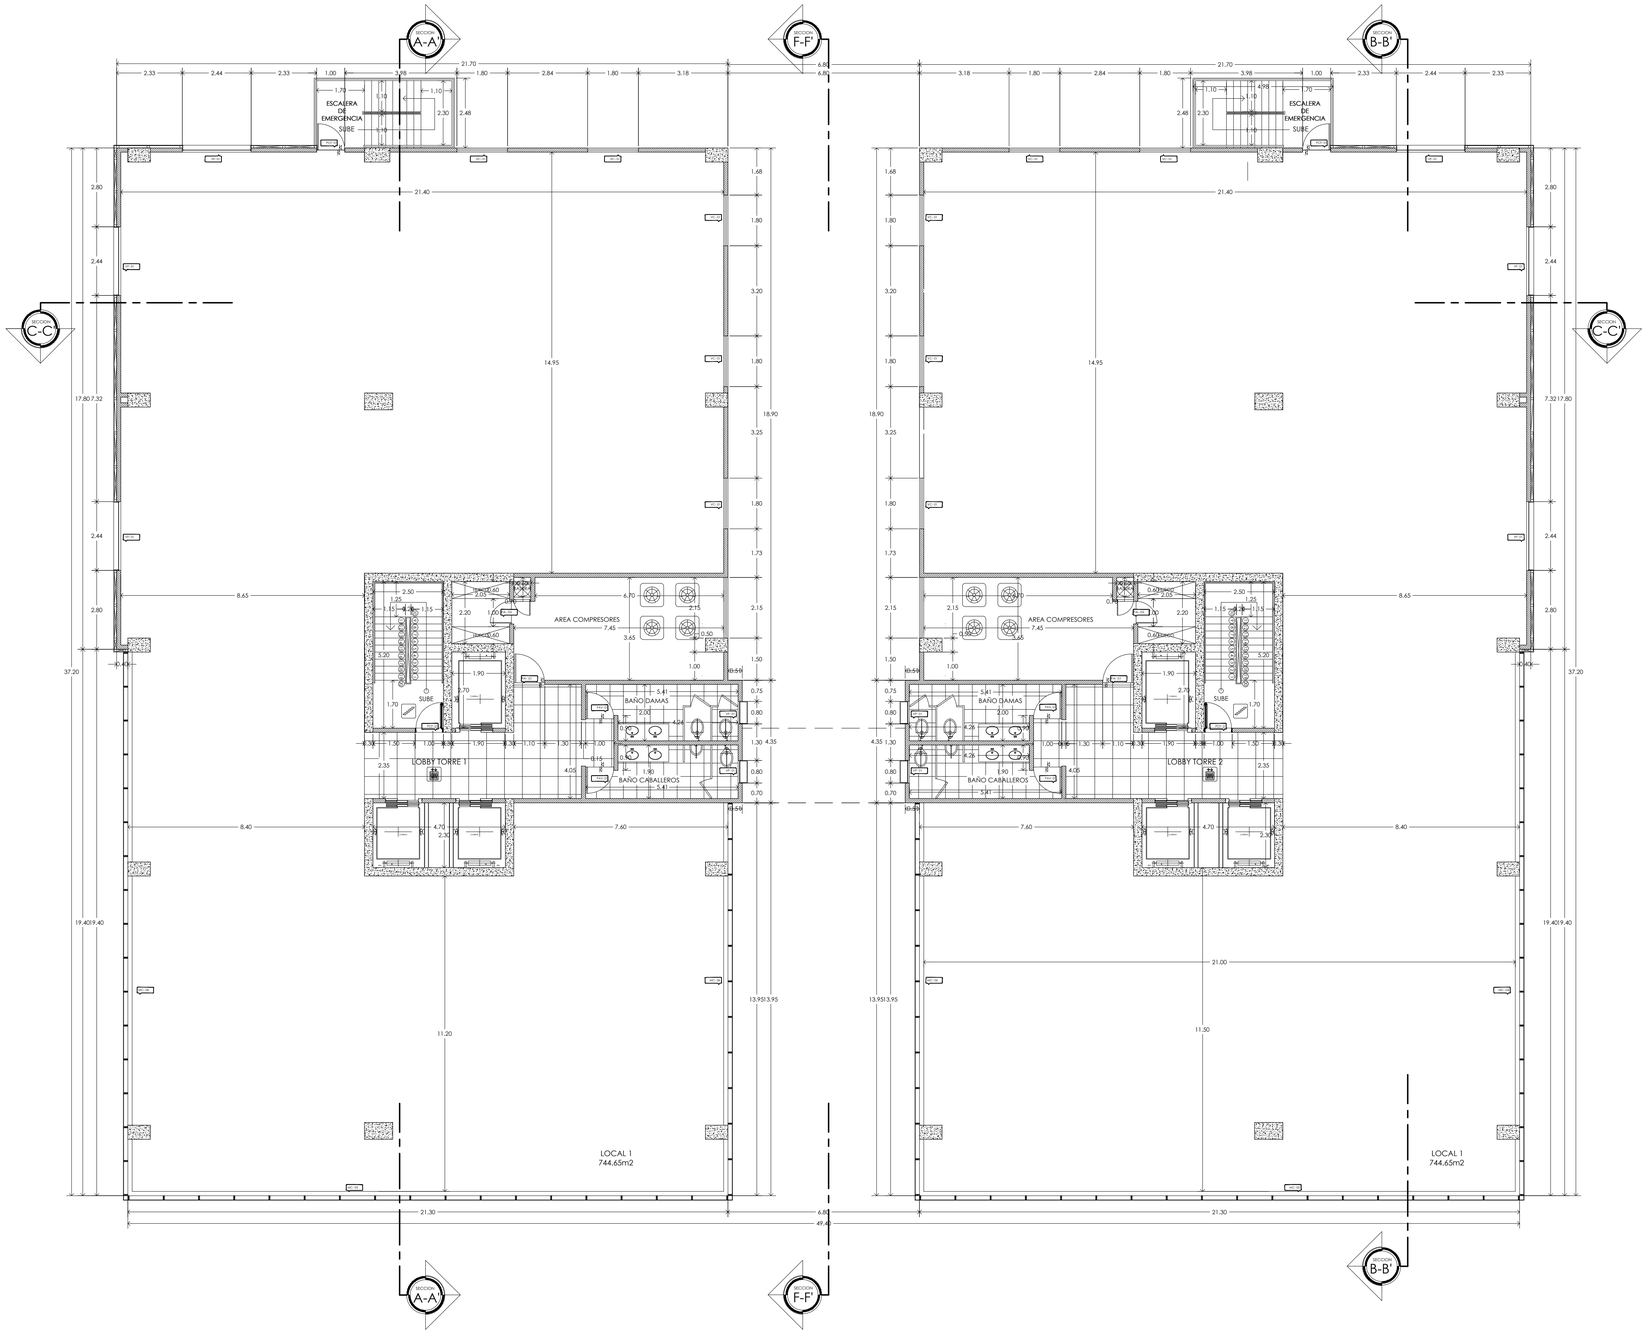


| NIVEL | TABLA DE NIVELES DE PISOS (MEDIDAS EN METROS) |
|---|---|
| N-6 | -17.70 |
| N-5 | -14.75 |
| N-4 | -11.80 |
| N-3 | -08.85 |
| N-2 | -05.90 |
| N-1 | -02.95 |
| N+1 | +00.00 |
| N+2 | +04.22 |
| N+3 | +07.64 |
| N+4 | +11.06 |
| N+5 | +14.96 |
| N+6 | +18.86 |
| N+7 | +22.76 |
| N+8 | +26.66 |
| N+9 | +30.56 |
| N+10 | +34.46 |
| N+11 | +38.36 |
| N+12 | +42.26 |
| N+13 | +46.16 |
| N+14 | +50.06 |
| N+15 | +53.96 |
| TECHO | +57.86 |
| TECHO | +60.86 |

ARQ. 15

DELANCE JORGE & ASOCIADOS
A R Q U I T E C T O S
www.delancejorge.com
AVE. GUSTAVO MEJIA RICART 54, SOLAZAR BUSINESS CENTER LOCAL 4-D
TELFS. 809.338.4747, 809.338.4748

PROPIETARIO:
VILLA PALMERA
INMOBILIARIA S.R.L.

REVISION: R-07
FECHA: JUNIO 2020

DISEÑO ARQUITECTONICO: ALAN DELANCE JORGE CODIA:1714B
DISEÑO ELECTRICO: ING. GUILLERMO SANTONI CODIA:9189
DIBUJO ARQ. ARQ. FRANCISCO JORGE
DISEÑO ESTRUCTURAL: ING. LUIS ABBOT ZORRILLA CODIA:6818
DISEÑO SANITARIO: ING. ELIZABETH FREEMAN CODIA: 9457

CONTENIDO:
# PLANTA ARQUITECTONICA DEL 11vo. al 14vo. NIVEL.

PROYECTO: VILLA PALMERA BUSINESS CENTER

ESCALA 1/100

FECHA: FEBRERO 2020