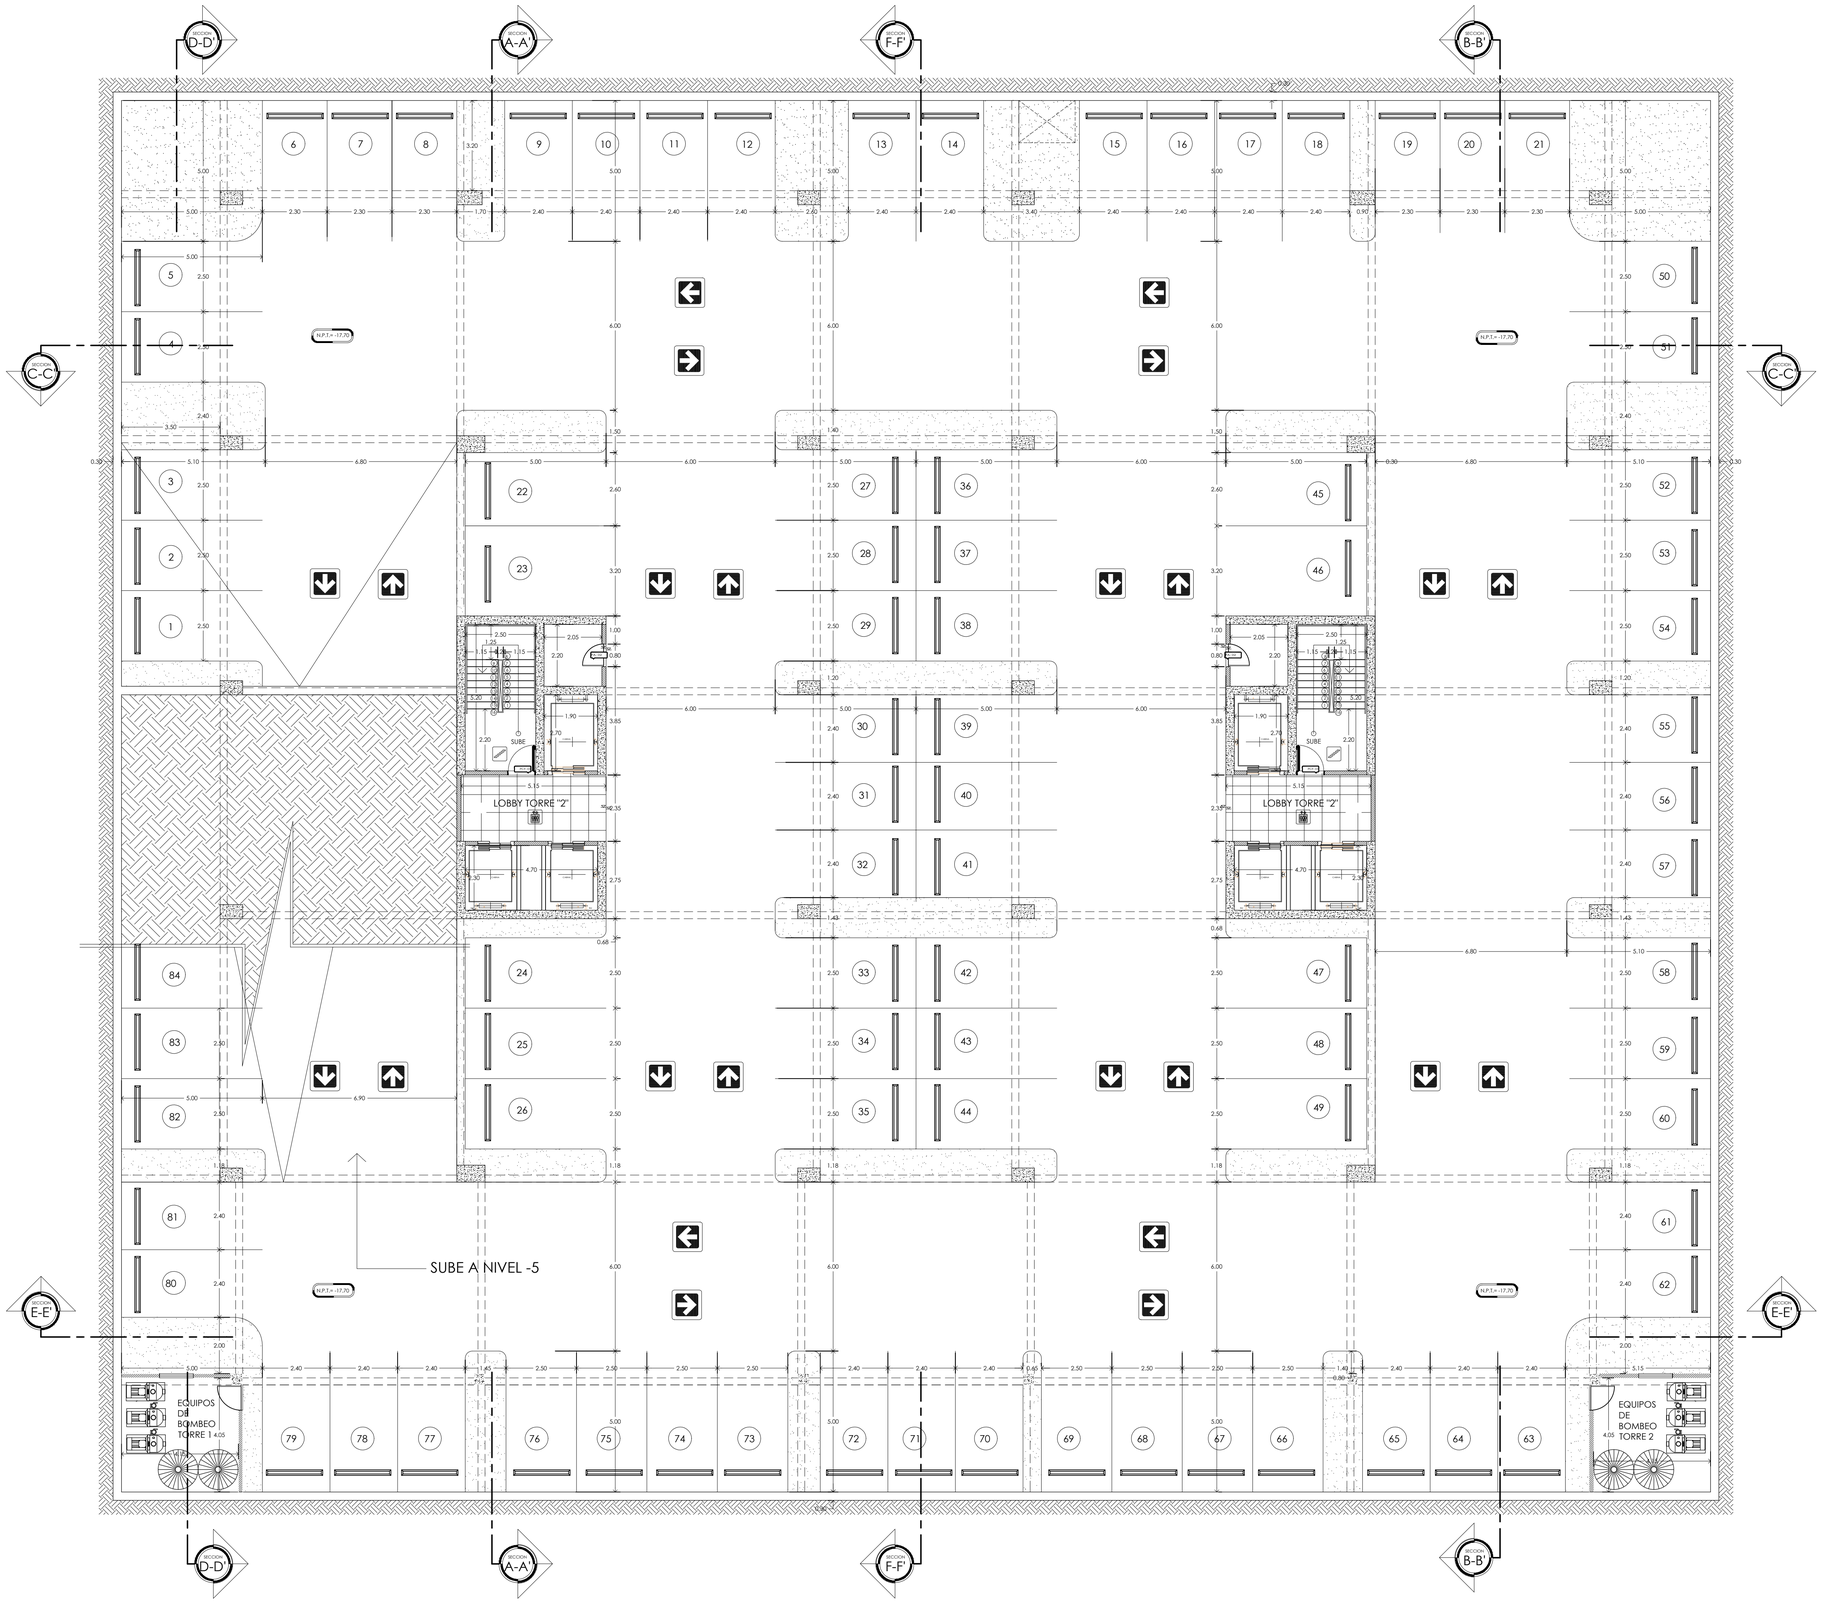

NIVEL	TABLA DE NIVELES DE PISOS (MEDIDAS EN METROS)
N-6	-17.70
N-5	-14.75
N-4	-11.80
N-3	-08.85
N-2	-05.90
N-1	-02.95
N+1	+00.00
N+2	+04.22
N+3	+07.64
N+4	+11.06
N+5	+14.96
N+6	+18.86
N+7	+22.76
N+8	+26.66
N+9	+30.56
N+10	+34.46
N+11	+38.36
N+12	+42.26
N+13	+46.16
N+14	+50.06
N+15	+53.96
TECHO	+57.86
TECHO	+60.86

ARQ. 01

DELANCE JORGE & ASOCIADOS
A R Q U I T E C T O S
www.delancejorge.com
AVE. GUSTAVO MEJIA RICART 54 , SOLAZAR BUSSINES CENTER LOCAL 4-D
TELFS. 809.338.4747 , 809.338.4748

PROPIETARIO: VILLA PALMERA INMOBILIARIA, S.R.L.

REVISIÓN: R-07
FECHA: JUNIO 2020

DISEÑO ARQUITECTONICO: ALAN DELANCE JORGE CODIA:1714B
DISEÑO ELECTRICO: ING. GUILLERMO SANTONI CODIA:9189
DIBUJO ARQ. ARQ. FRANCISCO JORGE
DISEÑO ESTRUCTURAL: ING. LUIS ABBOT ZORRILLA CODIA:6818
DISEÑO SANITARIO: ING. ELIZABETH FREEMAN CODIA: 9457

CONTENIDO: PLANTA ARQUITECTONICA NIVEL -6.

PROYECTO: VILLA PALMERA BUSINESS CENTER

ESCALA 1/100

FECHA: FEBRERO 2020