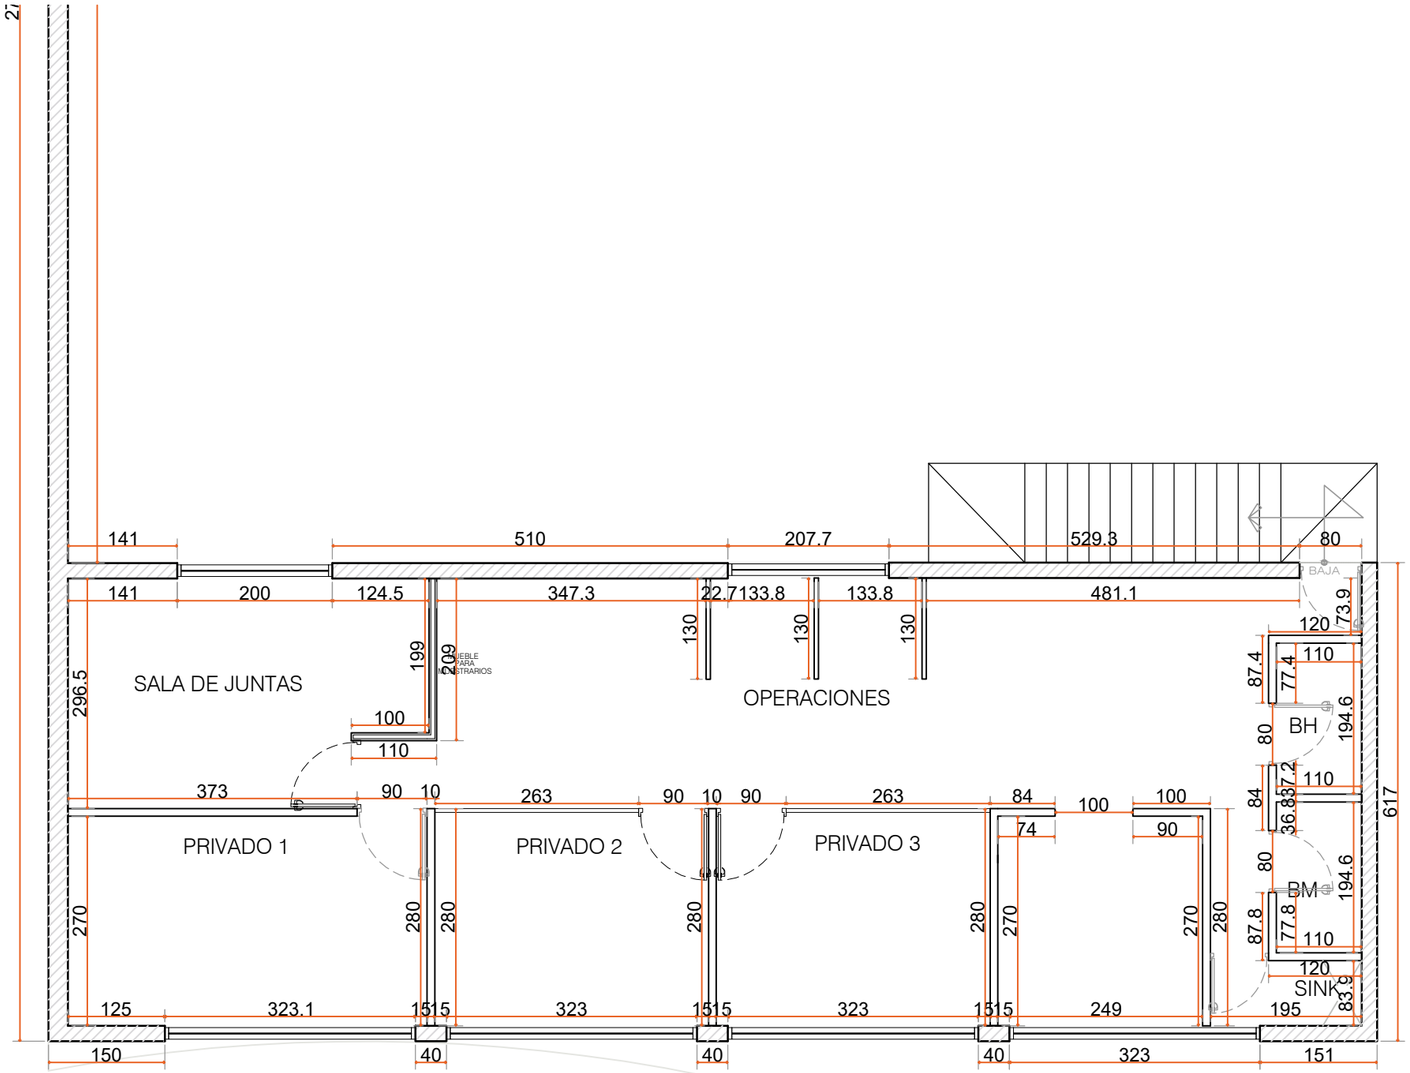

PROYECTOS

ARQUITECTO
EUGENIO AGUADO
DANIELA GARZA

PROPIETARIO

TIPO DE PROYECTO
OFICINAS EN BODEGAS

UBICACIÓN

REVISIONES
REVISION ARQUITECTÓNICA

REVISION	OBSERVACIONES

REVISIONES
REVISION CONSTRUCTIVA

REVISION	FECHA	OBSERVACIONES

NOMBRE DEL PLANO
PLANTA ALTA OFICINAS

DESPLANTE DE MUROS

ORIENTACIÓN
N

PLANO
02

ESCALA
ESC.1: 75

ACOTACIÓN
METROS

FECHA
JULIO 2022