


N O R T E

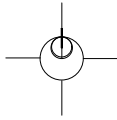

CUADRO DE CONSTRUCCION

LADO	EST	PV	RUMBO	DISTANCIA	V	COORDENADAS UTM	
						Y	X
					1	2,324,739.71	265,388.67
1	2		N 82°15'38.26" W	22.21	2	2,324,742.70	265,366.67
2	3		N 59°28'04.02" W	15.12	3	2,324,750.38	265,353.64
3	4		N 09°30'36.26" E	20.32	4	2,324,770.42	265,357.00
4	5		S 86°32'17.65" E	13.13	5	2,324,769.62	265,370.11
5	1		S 31°49'14.95" E	35.21	1	2,324,739.71	265,388.67



SUPERFICIE BASADA EN ESCRITURAS = 623.98 m²

NOTA:

EL PLANO SE REDIBUJÓ
EN BASE A LAS COORDENADAS UTM
DE LAS ESCRITURAS, LO CUAL DA
UNA DIFERENCIA DE SUPERFICIE
SUP. ESCRITURAS: 623.98m²
SUP. PLANO REDIBUJADO: 622.68m²

DIFERENCIA EN SUP. 1.30m²
SE RESPETARÁ LA SUPERFICIE
DE LAS ESCRITURAS YA QUE
ES MENOS DEL 10%
DE TOLERANCIA

SUP FRACCIÓN 1: 207.993m²
SUP FRACCIÓN 2: 207.993m²
SUP FRACCIÓN 3: 207.993m²
SUP TOTAL: 623.98m²
(ESCRITURAS)

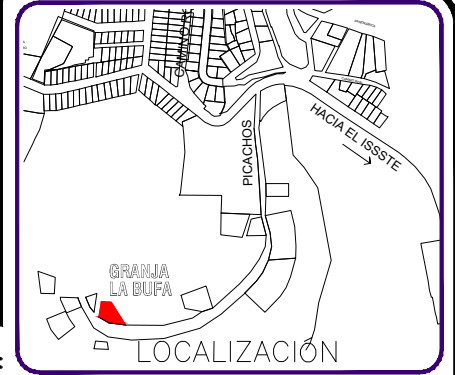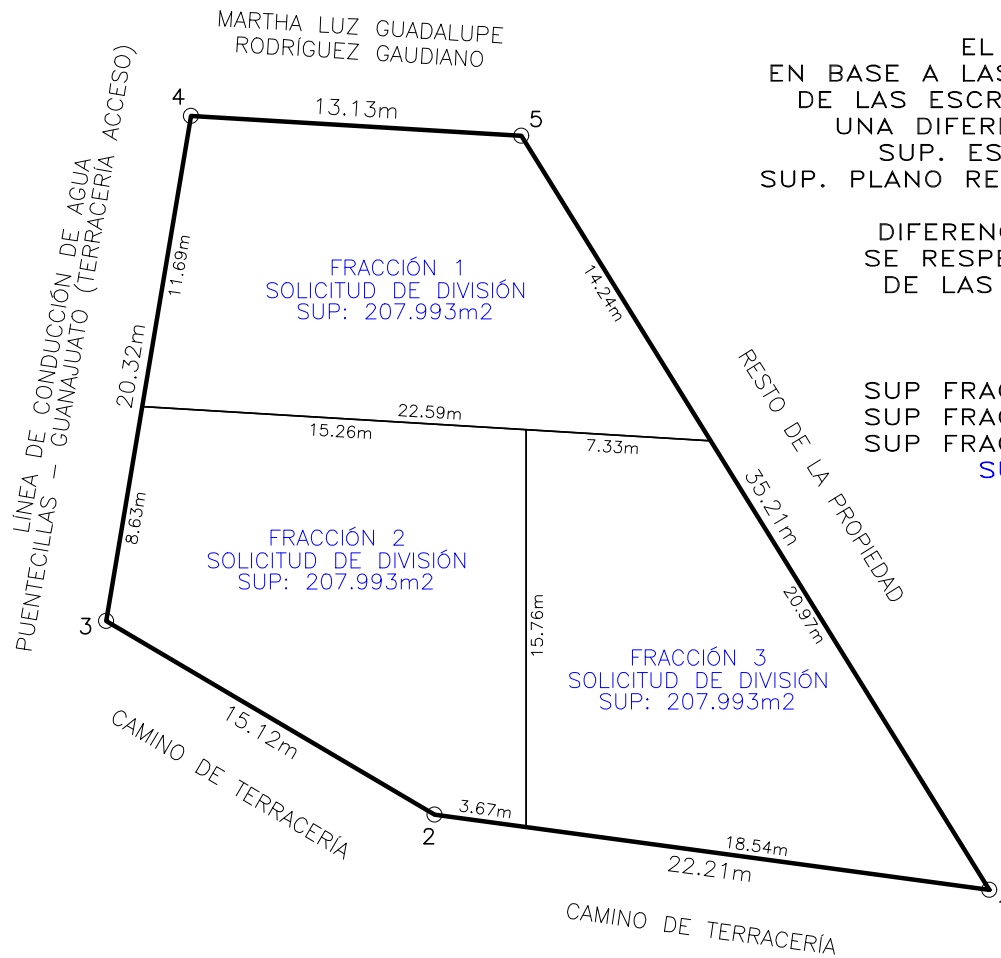

PLANO TOPOGRÁFICO

UBICACIÓN: FRACCIÓN DEL TERRENO
UBICADO EN GRANJA LA BUFA
EN LOTE 4 "PRIMA" ACTUALMENTE CON
NÚMERO OFICIAL 24, GUANAJUATO, GTO

PROPIETARIO:
ELENA ROSALÍA RICO ORTIZ

CONTENIDO:
PLANTA TOPOGRÁFICA

FECHA:
OCTUBRE/2024

ESCALA:
1:300

SUPERFICIE TOTAL:
623.98 m²

DIBUJÓ:

ING. CARLOS ALEJANDRO OLMOS JUÁREZ.
CED. PROF. 00027393

INGENIERÍA
GEOMOS
GEOMÁTICA