


N O R T E


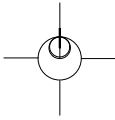


### CUADRO DE CONSTRUCCION

| LADO | EST | PV | RUMBO            | DISTANCIA | V | COORDENADAS UTM |            |
|------|-----|----|------------------|-----------|---|-----------------|------------|
|      |     |    |                  |           |   | Y               | X          |
|      |     |    |                  |           | 1 | 2,324,757.52    | 265,377.62 |
| 1    | 2   |    | N 86°32'23.37" W | 7.33      | 2 | 2,324,757.97    | 265,370.30 |
| 2    | 3   |    | N 86°32'23.37" W | 15.26     | 3 | 2,324,758.89    | 265,355.07 |
| 3    | 4   |    | N 09°30'36.26" E | 11.69     | 4 | 2,324,770.42    | 265,357.00 |
| 4    | 5   |    | S 86°32'17.65" E | 13.13     | 5 | 2,324,769.62    | 265,370.11 |
| 5    | 1   |    | S 31°49'14.95" E | 14.24     | 1 | 2,324,757.52    | 265,377.62 |

SUPERFICIE BASADA EN ESCRITURAS = 207.99 m<sup>2</sup>

NOTA:  
SE RESPETARÁ LA SUPERFICIE  
DE LAS ESCRITURAS YA QUE  
ES MENOS DEL 10%  
DE TOLERANCIA

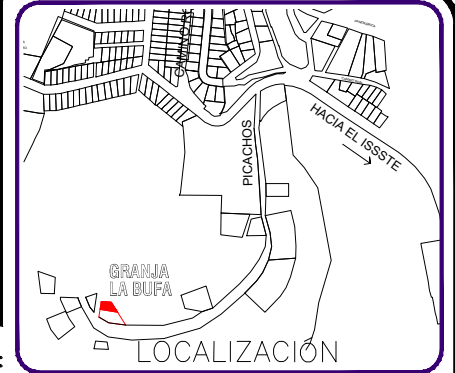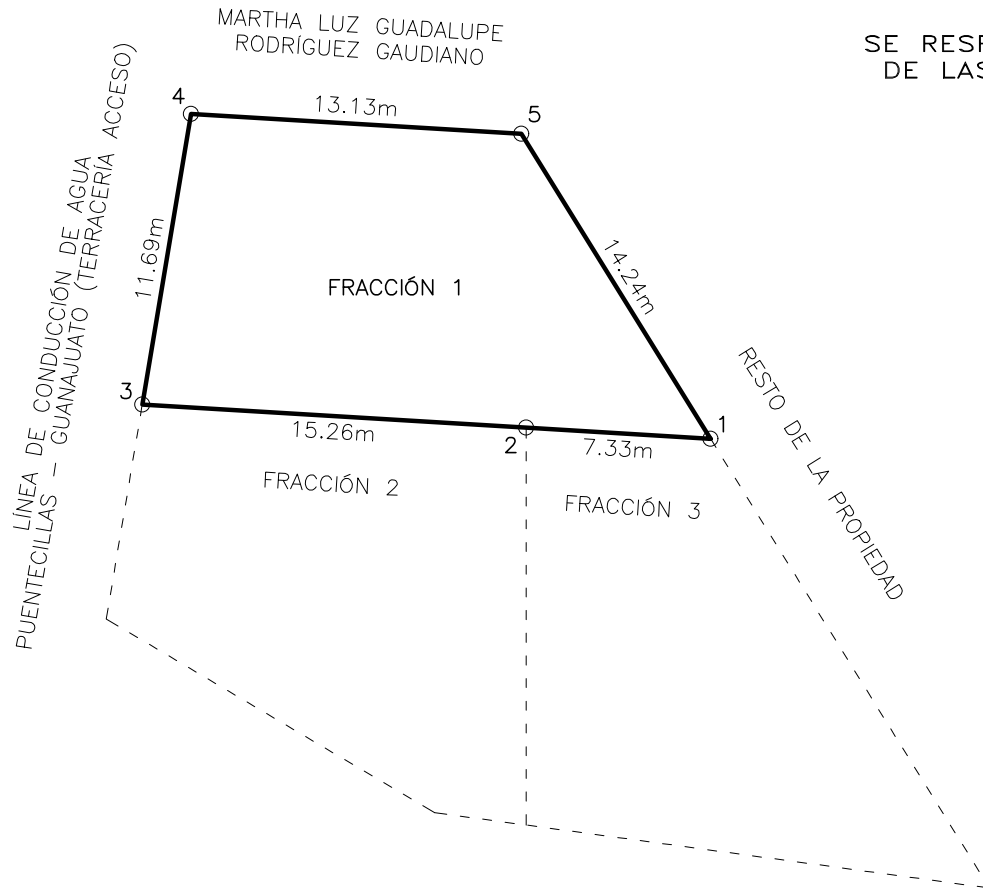

### PLANO TOPOGRÁFICO

UBICACIÓN: FRACCIÓN 1 DE LA  
FRACCIÓN DEL TERRENO  
UBICADO EN GRANJA LA BUFA  
EN LOTE 4 "PRIMA" ACTUALMENTE CON  
NÚMERO OFICIAL 24, GUANAJUATO, GTO

PROPIETARIO:  
ELENA ROSALÍA RICO ORTIZ

CONTENIDO:  
PLANTA TOPOGRÁFICA

FECHA:  
OCTUBRE/2024

ESCALA:  
1:300

SUPERFICIE TOTAL:  
207.99 M<sup>2</sup>

DIBUJÓ:  
  
ING. CARLOS ALEJANDRO OLMOS JUÁREZ.  
CED. PROF. 00027393

