


Oficina
A1810
80.90 m2

Oficina
A1809
73.68m2

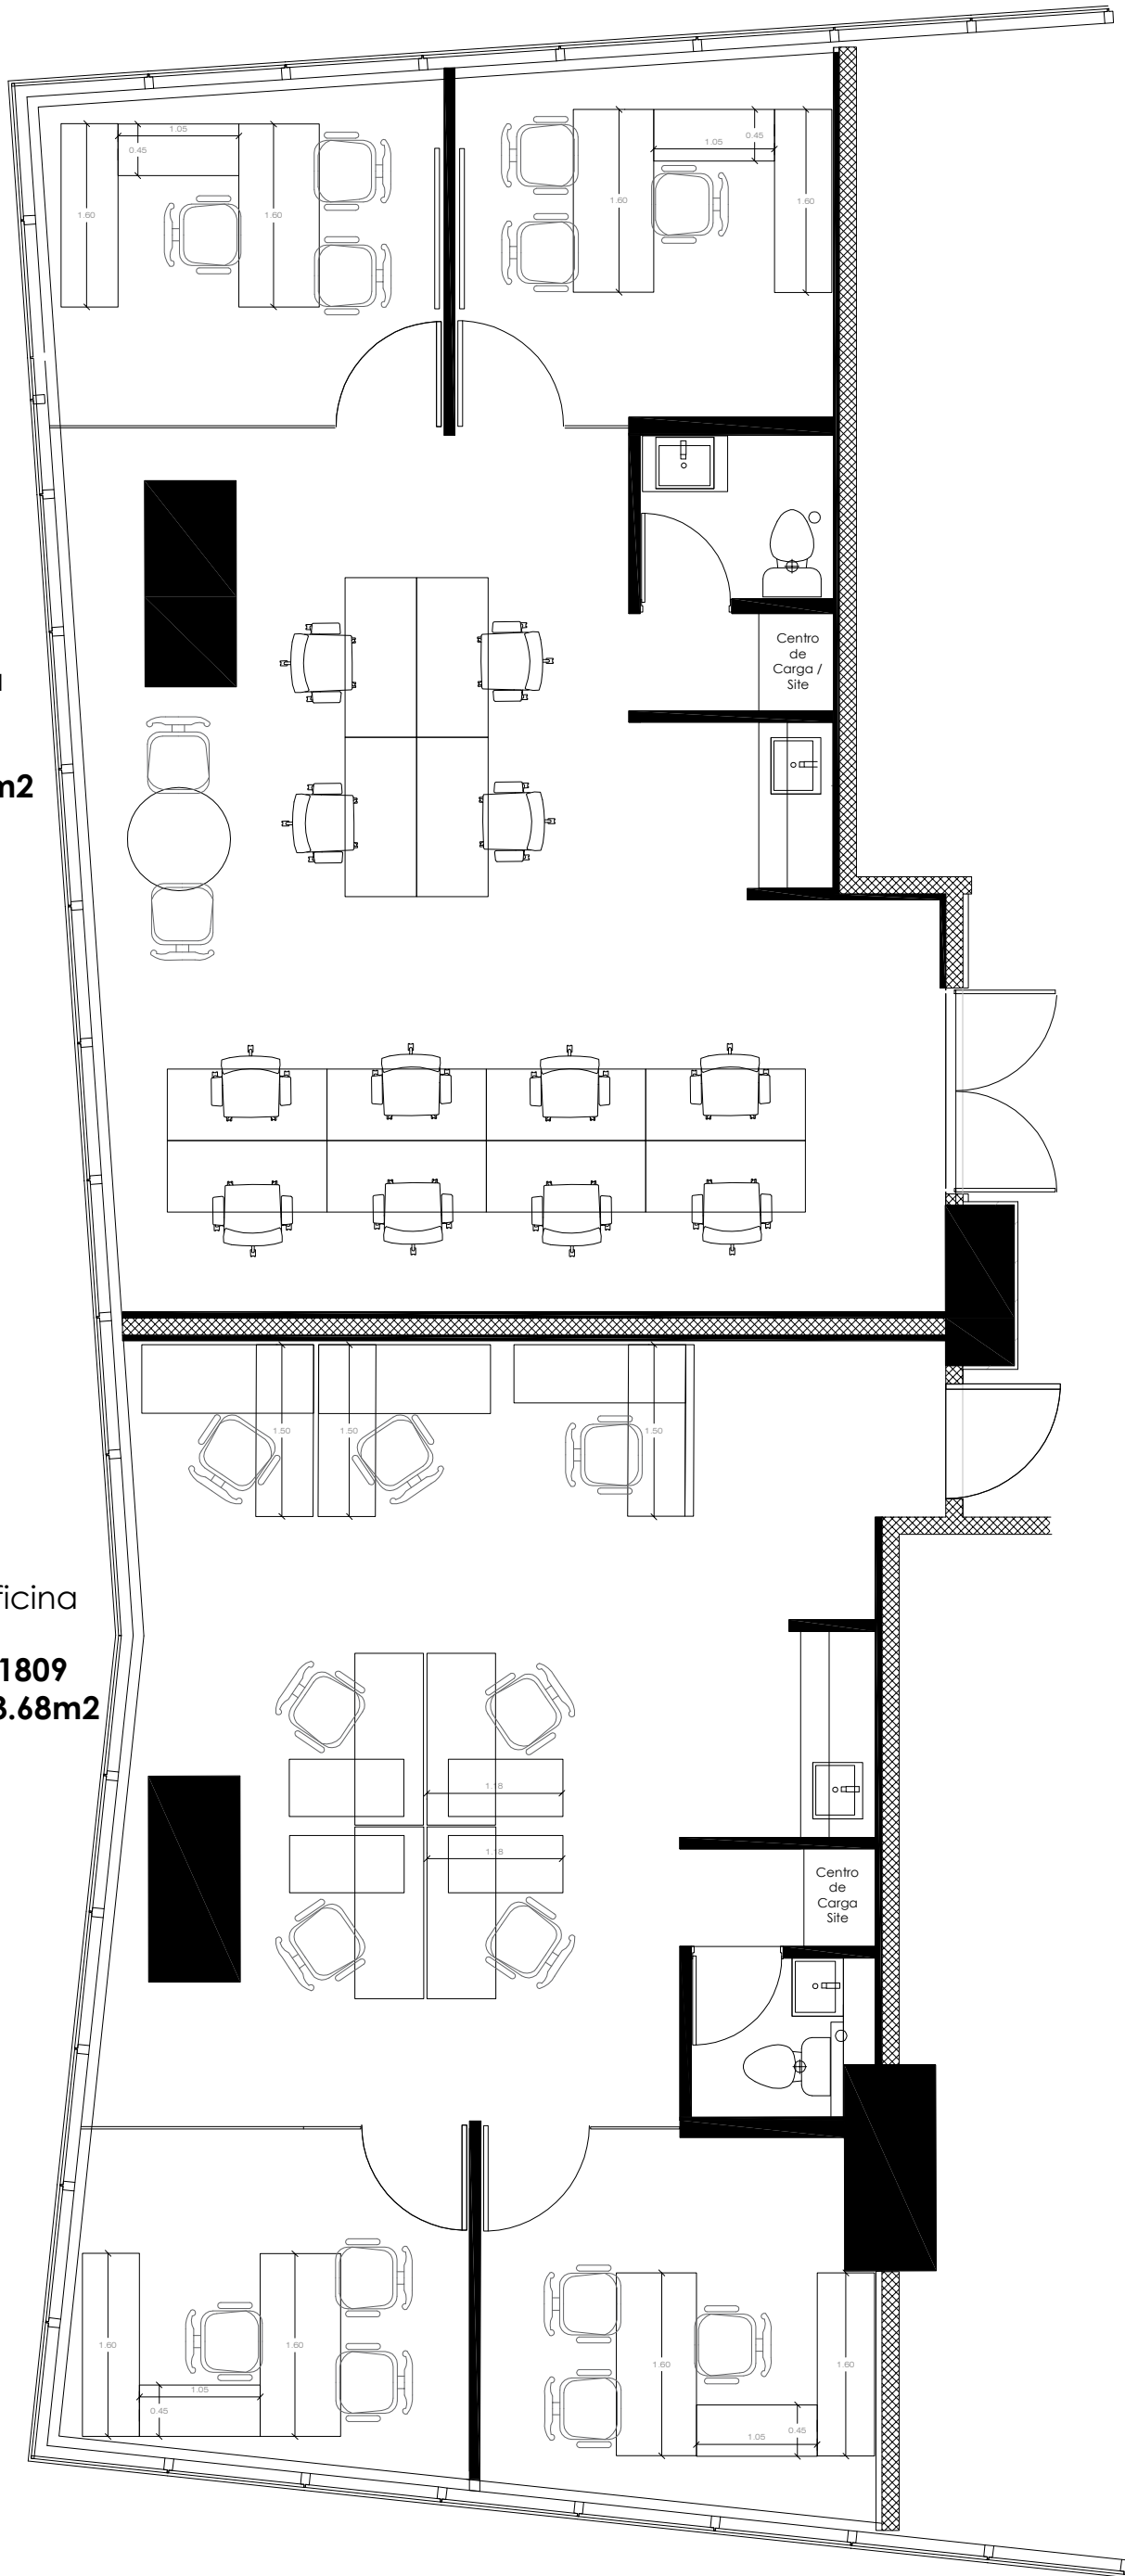

Revisión:

Fecha: 20 Febrero 2024

Plano No.:

ARQ.002

 Plano: **PLANTA ARQUITECTONICA AMUEBLADA**

 Diseño: Arq. Alberto Maldonado
 Dibujo: Arq. Alberto Maldonado
 Revisión:

 Proyecto: Adecuación de Oficinas TC Locales A1809 y A1810
 Escala: 1:100
 Cotas: Metros

Ubicación: Torres Balzac: Constitución 3080 Col. Santa María Monterrey, N.L.

NORTE
