



**INTEGRAD**  
ARQUITECTOS

PROYECTO:  
**CABAÑA DEL RIO**

PROPIETARIO:  
VÍCTOR TORIBIO

ARQUITECTO:  
JOSÍAS ESTEPAN GIL CODIA: 39654

ESTRUCTURAL:

ELÉCTRICO:


SANITARIO:

REVISIONES:

CONTENIDO:  
PLANTAS ARQUITECTÓNICAS


FECHA:  
OCTUBRE 2024

PÁGINA: **AR-01**

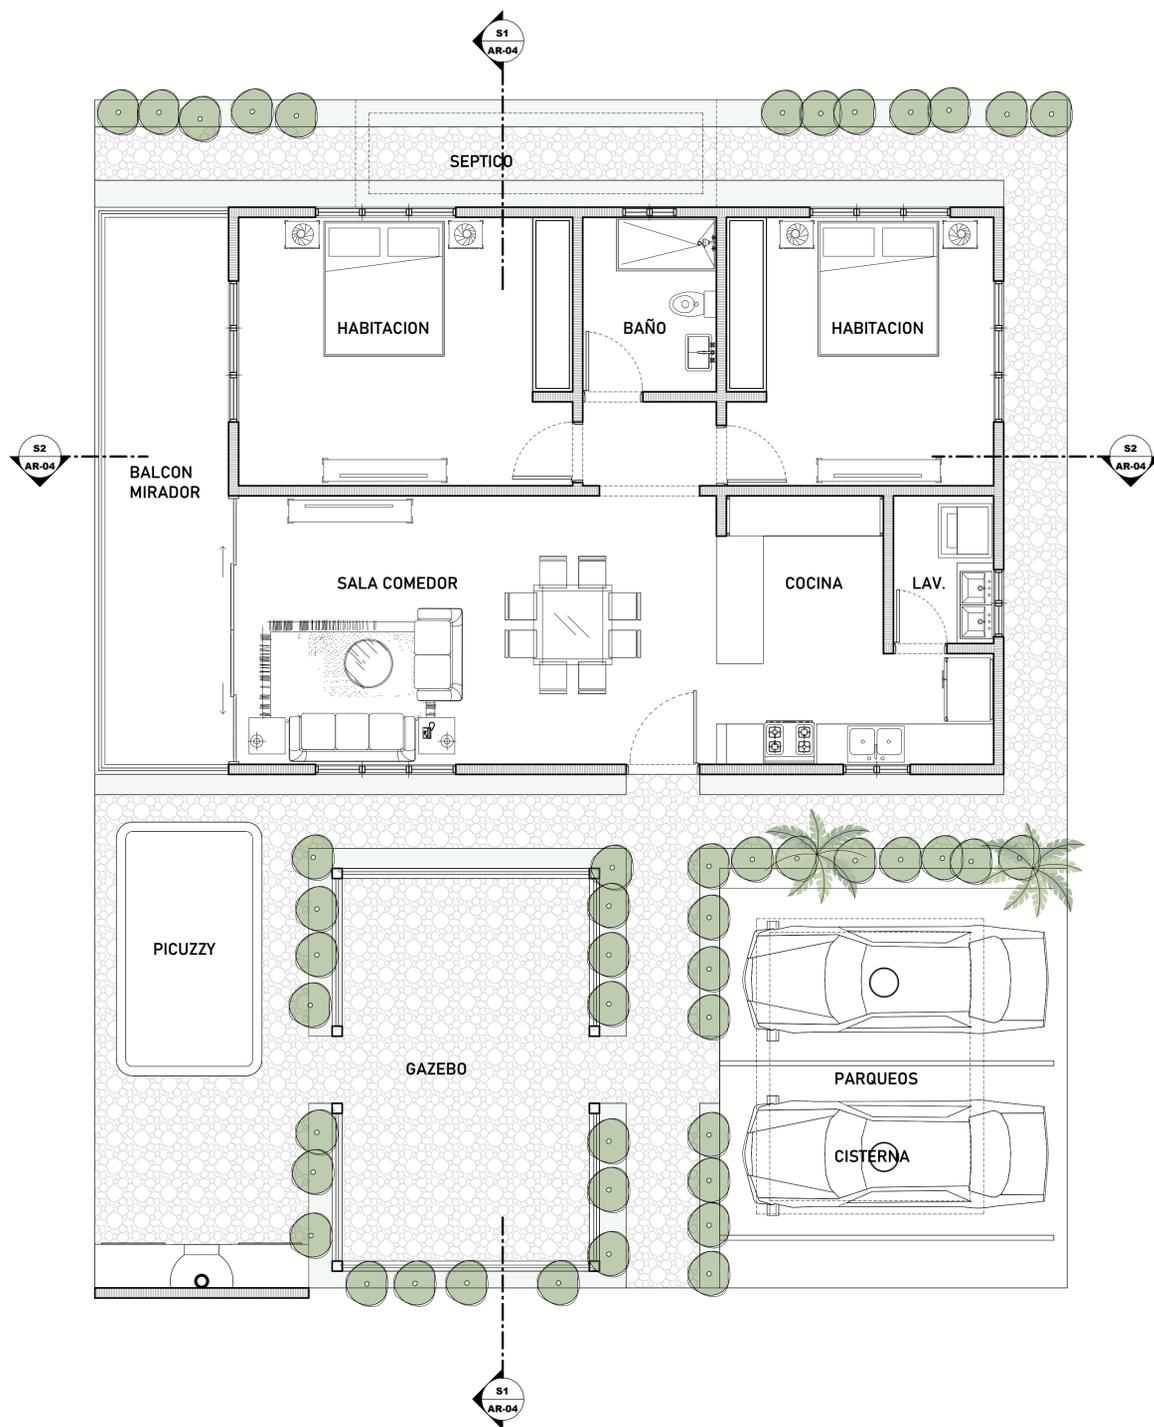

**1 PLANTA ARQUITECTÓNICA AMUEBLADA**

1 : 50

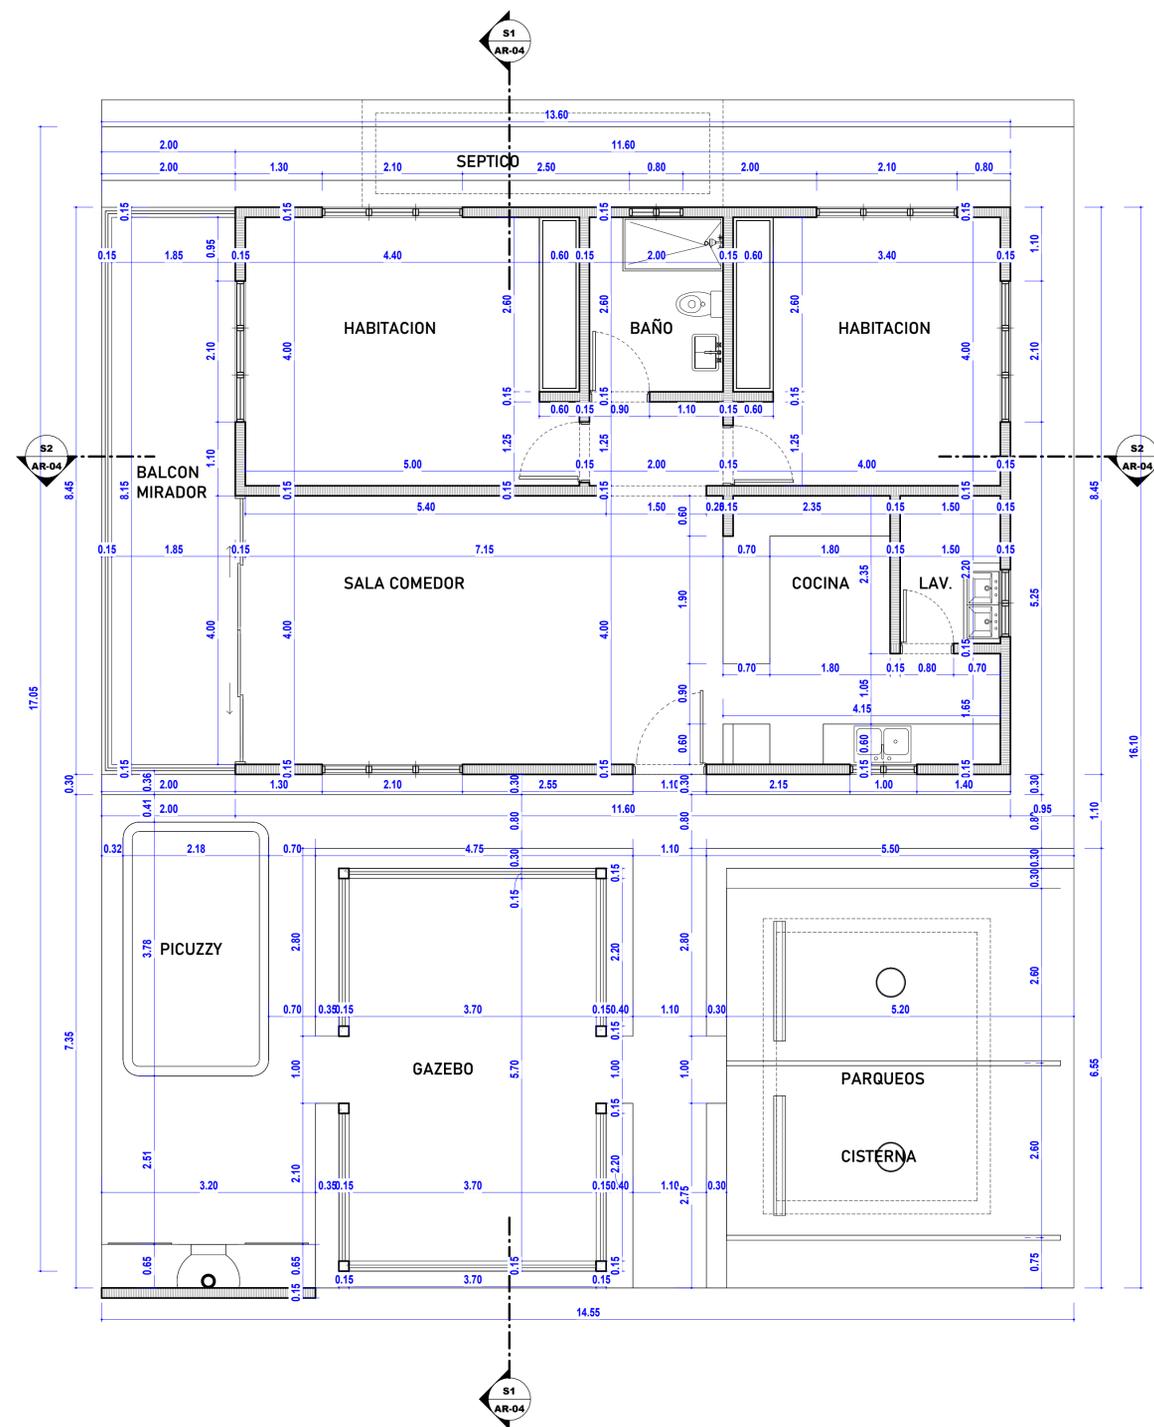

**2 PLANTA ARQUITECTÓNICA DIMENSIONADA**

1 : 50



**INTEGRAD**  
ARQUITECTOS

PROYECTO:

**CABAÑA  
DEL RIO**

PROPIETARIO:

VÍCTOR TORIBIO

ARQUITECTO:

JOSÍAS ESTEPAN GIL CODIA: 39654

ESTRUCTURAL:

ELÉCTRICO:

SANITARIO:

REVISIONES:

CONTENIDO:

ELEVACIONES

FECHA:

OCTUBRE 2024

PÁGINA: **AR-02**



**1 ELEVACIÓN FRONTAL**

1 : 40



**2 ELEVACIÓN LATERAL DERECHA**

1 : 40



**INTEGRAD**  
ARQUITECTOS

PROYECTO:

**CABAÑA  
DEL RIO**

PROPIETARIO:

VÍCTOR TORIBIO

ARQUITECTO:

JOSÍAS ESTEPAN GIL CODIA: 39654

ESTRUCTURAL:

ELÉCTRICO:

SANITARIO:

REVISIONES:

CONTENIDO:

ELEVACIONES

FECHA:

OCTUBRE 2024

PÁGINA:

**AR-03**



**1 ELEVACIÓN POSTERIOR**

1 : 40



**2 ELEVACIÓN LATERAL IZQUIERDA**

1 : 40



**INTEGRAD**  
ARQUITECTOS

PROYECTO:

**CABAÑA  
DEL RIO**

PROPIETARIO:

VÍCTOR TORIBIO

ARQUITECTO:

JOSÍAS ESTEPAN GIL CODIA: 39654

ESTRUCTURAL:

ELÉCTRICO:

SANITARIO:

REVISIONES:


CONTENIDO:

SECCIONES

FECHA:


OCTUBRE 2024

PÁGINA: **AR-04**

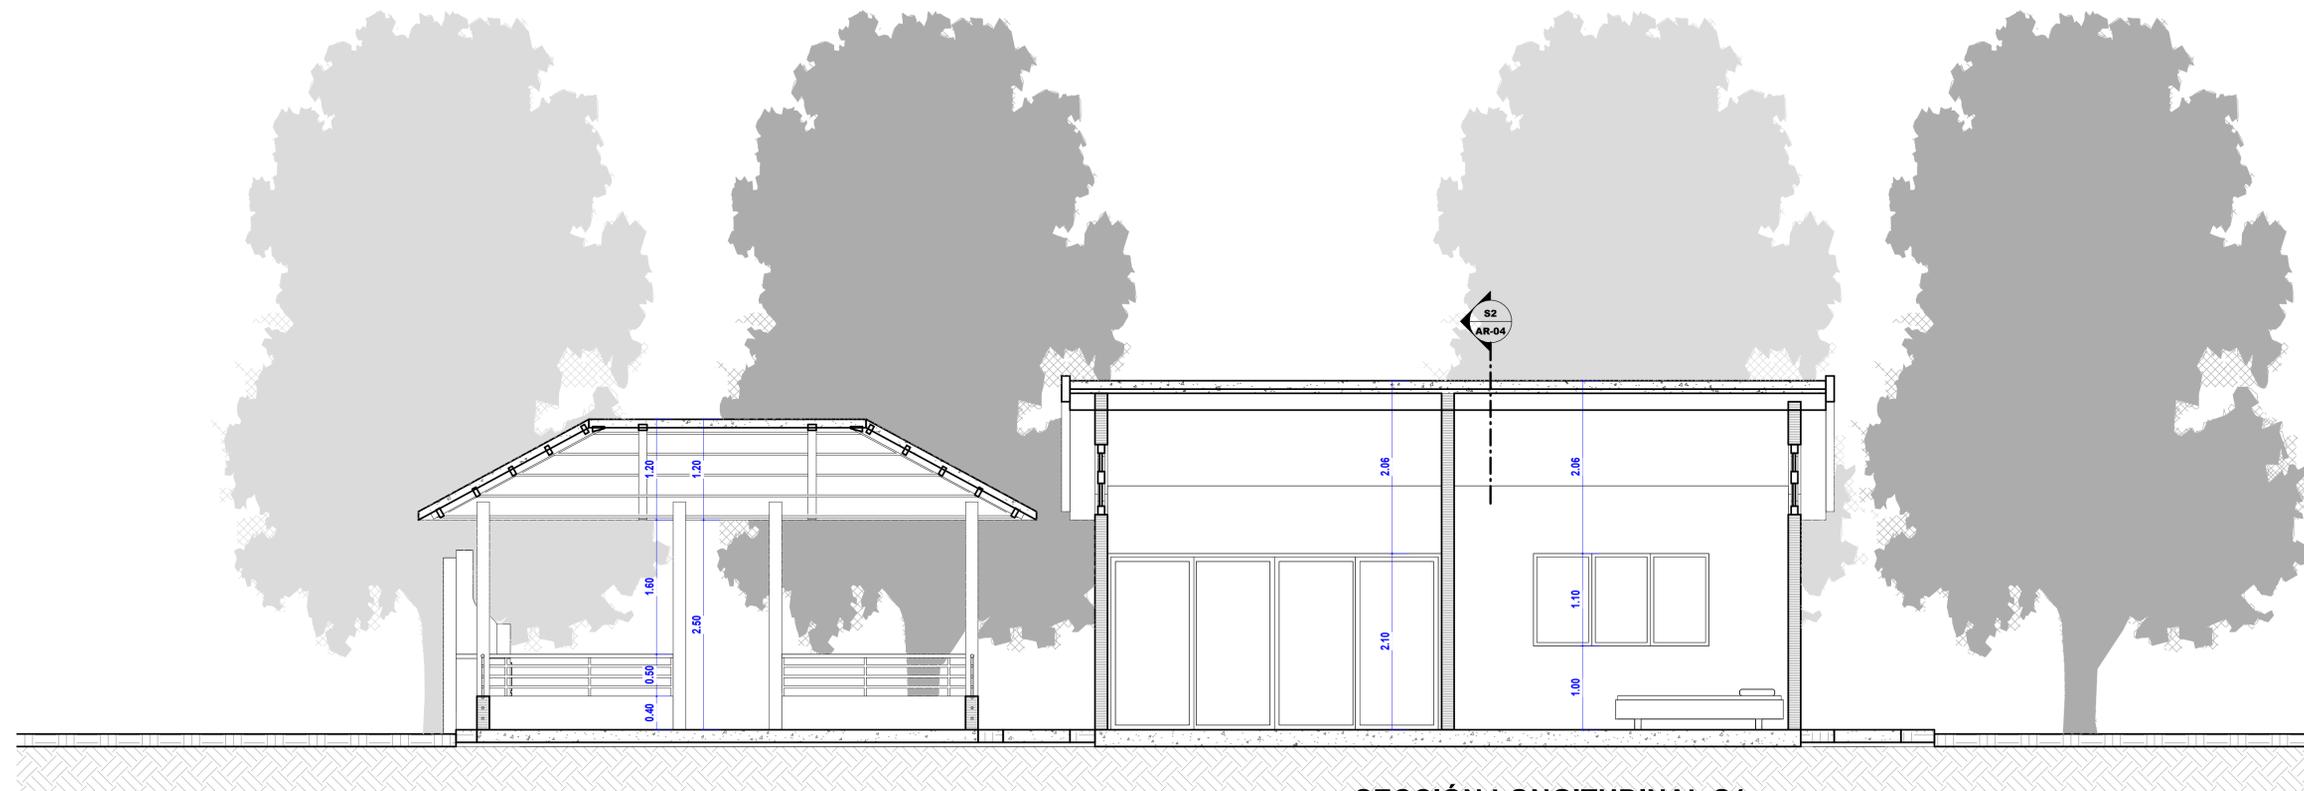

**1 SECCIÓN LONGITUDINAL S1**

1 : 40

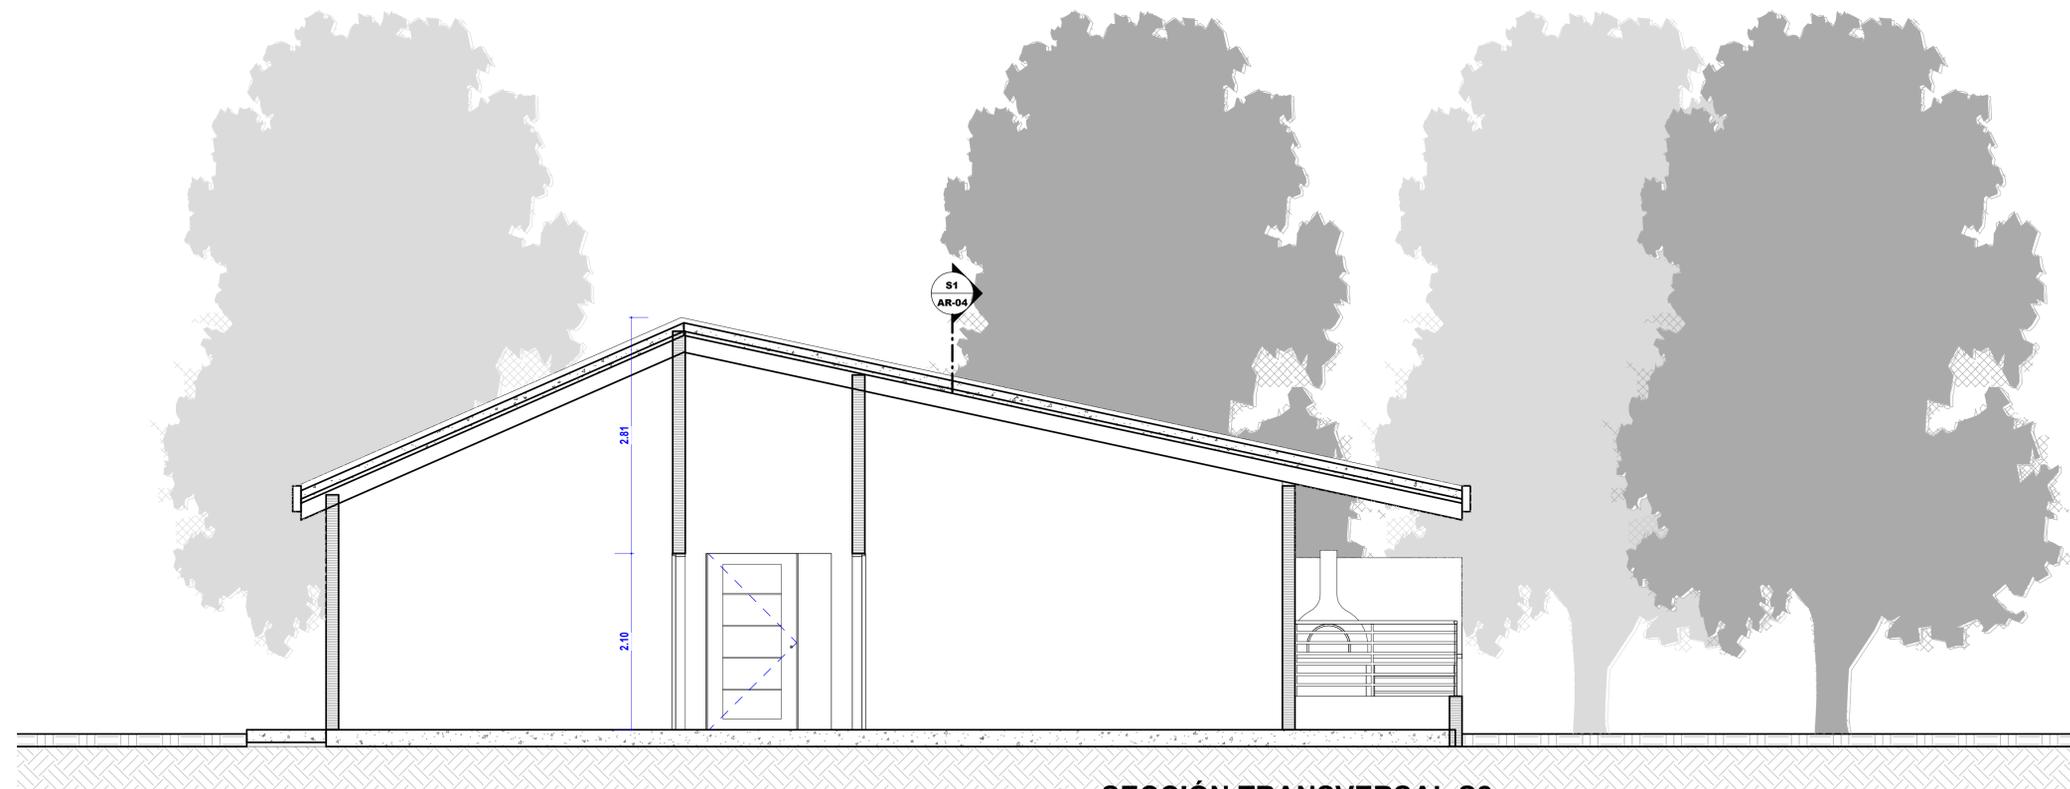

**2 SECCIÓN TRANSVERSAL S2**

1 : 40