



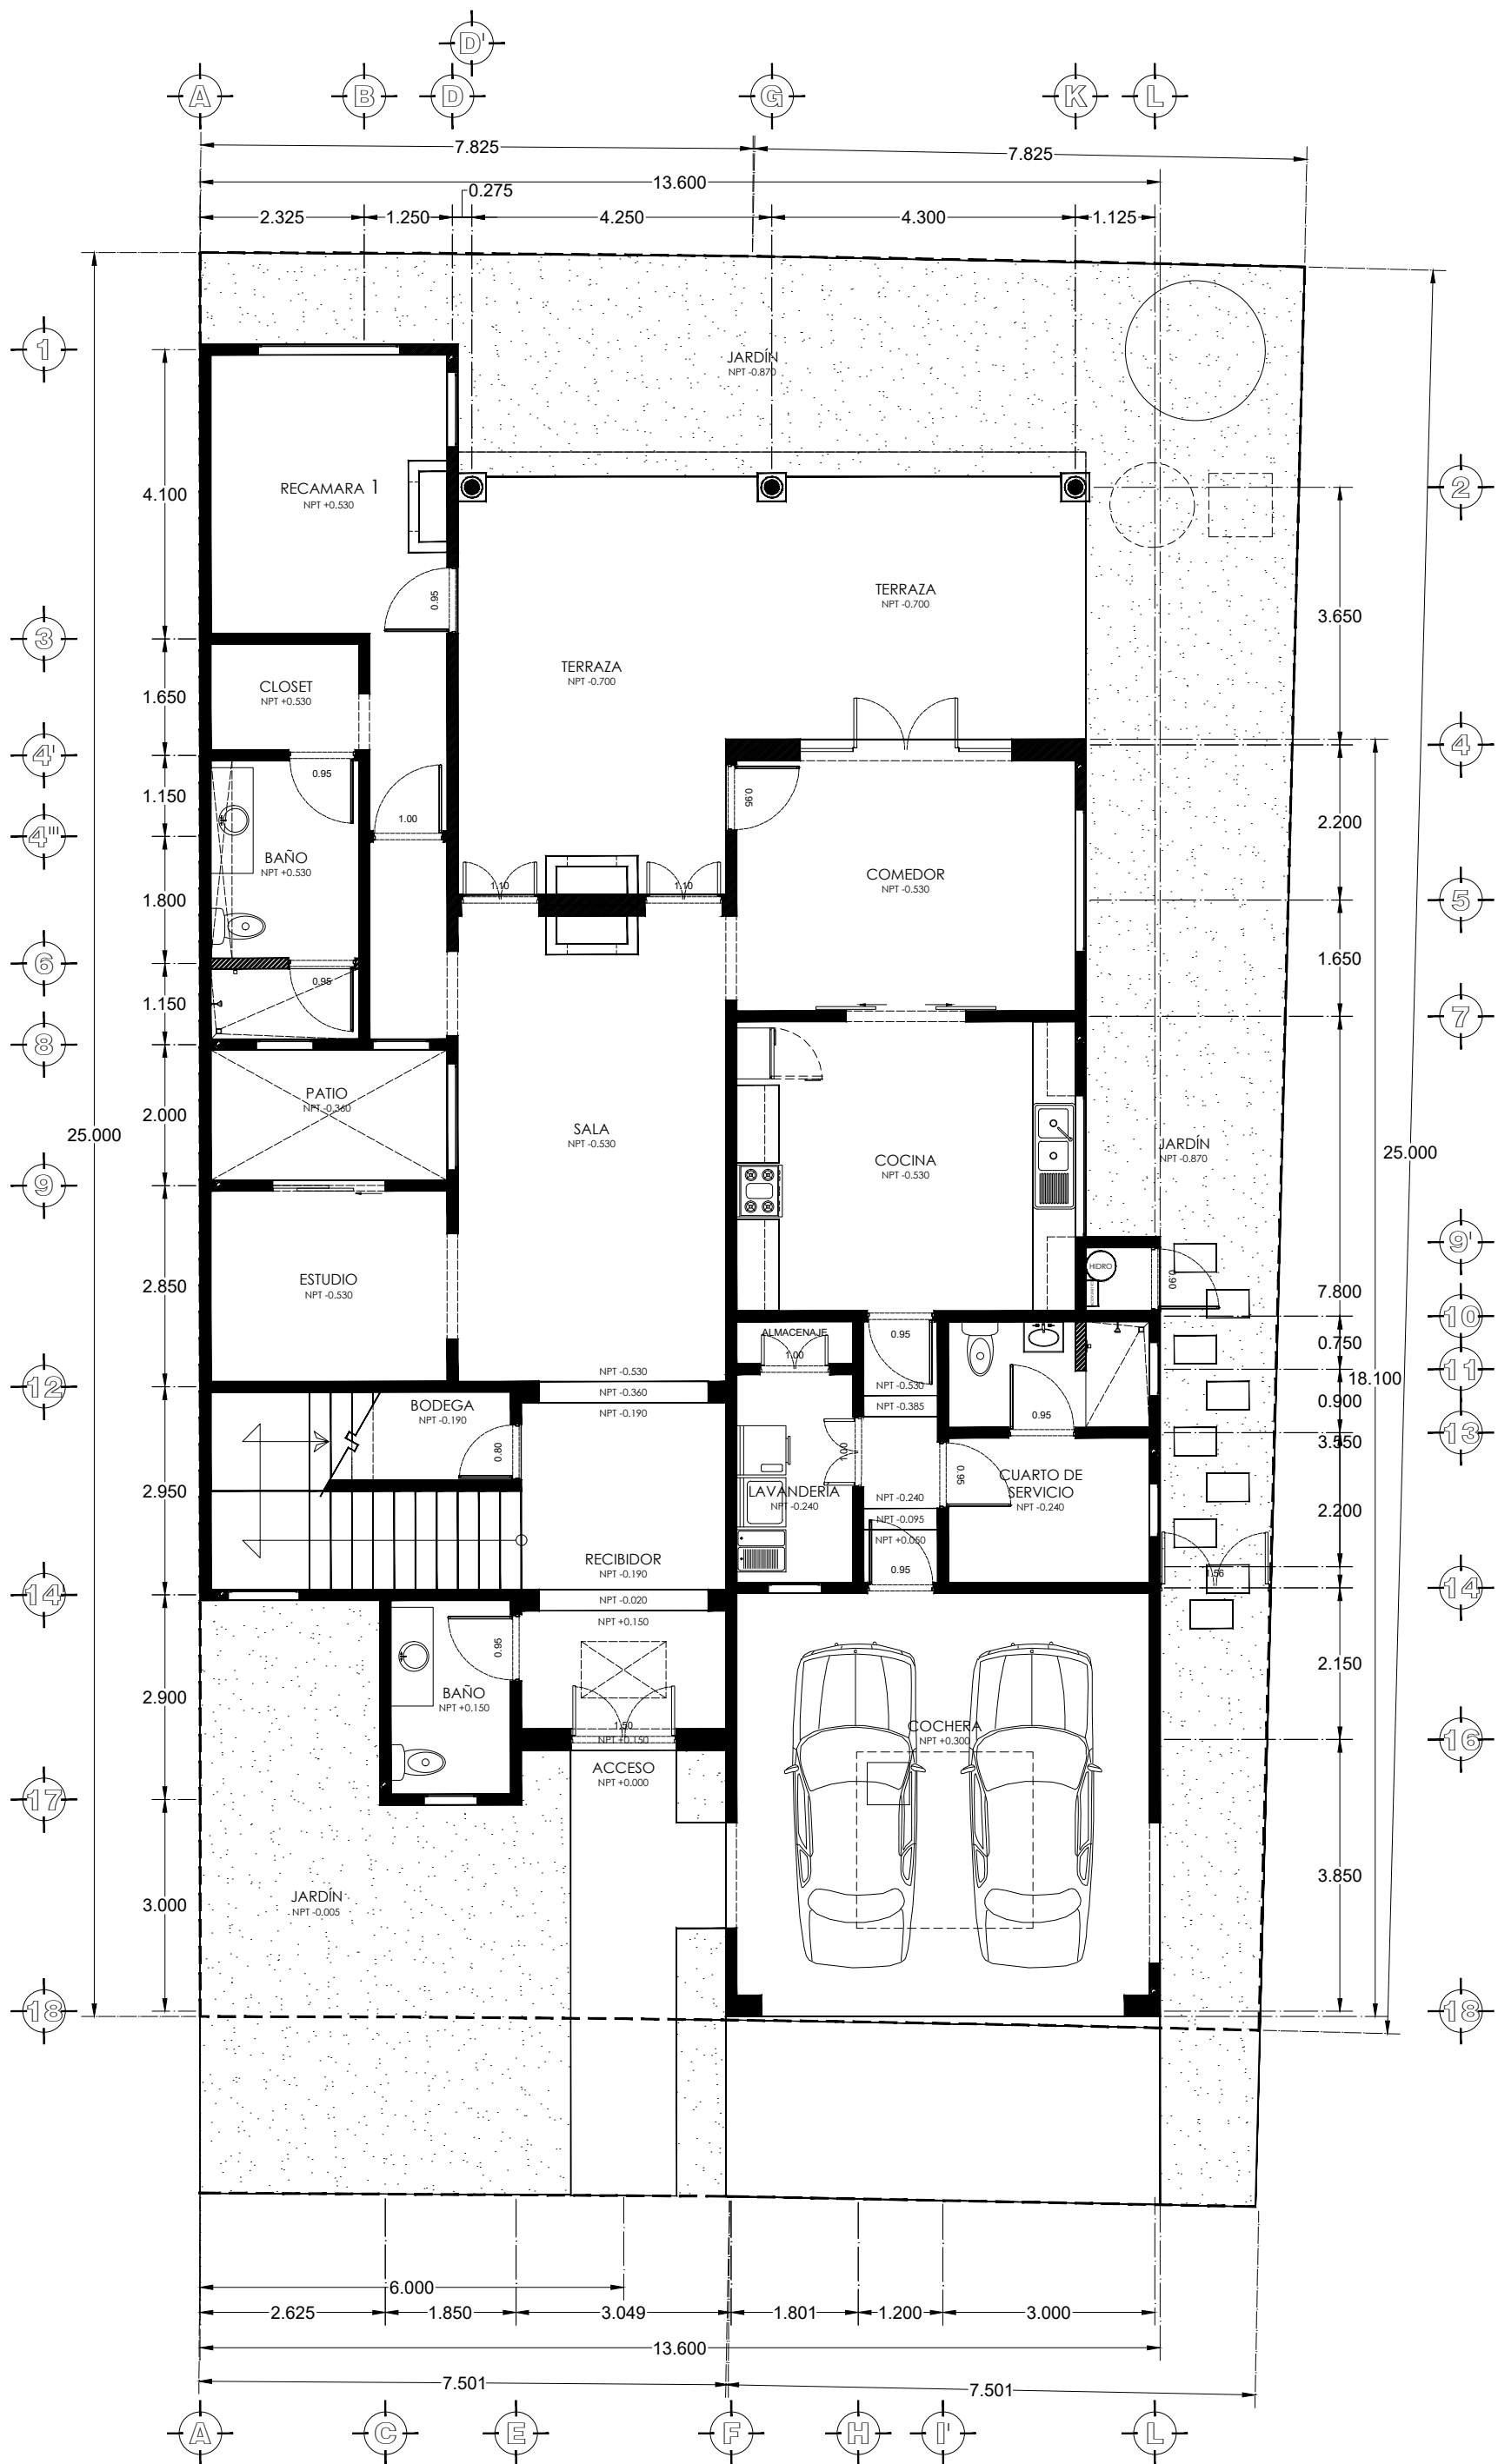


PLANTA ARQUITECTÓNICA BAJA
ESCALA 1:100

PROTOTIPO 3
LOTE 20

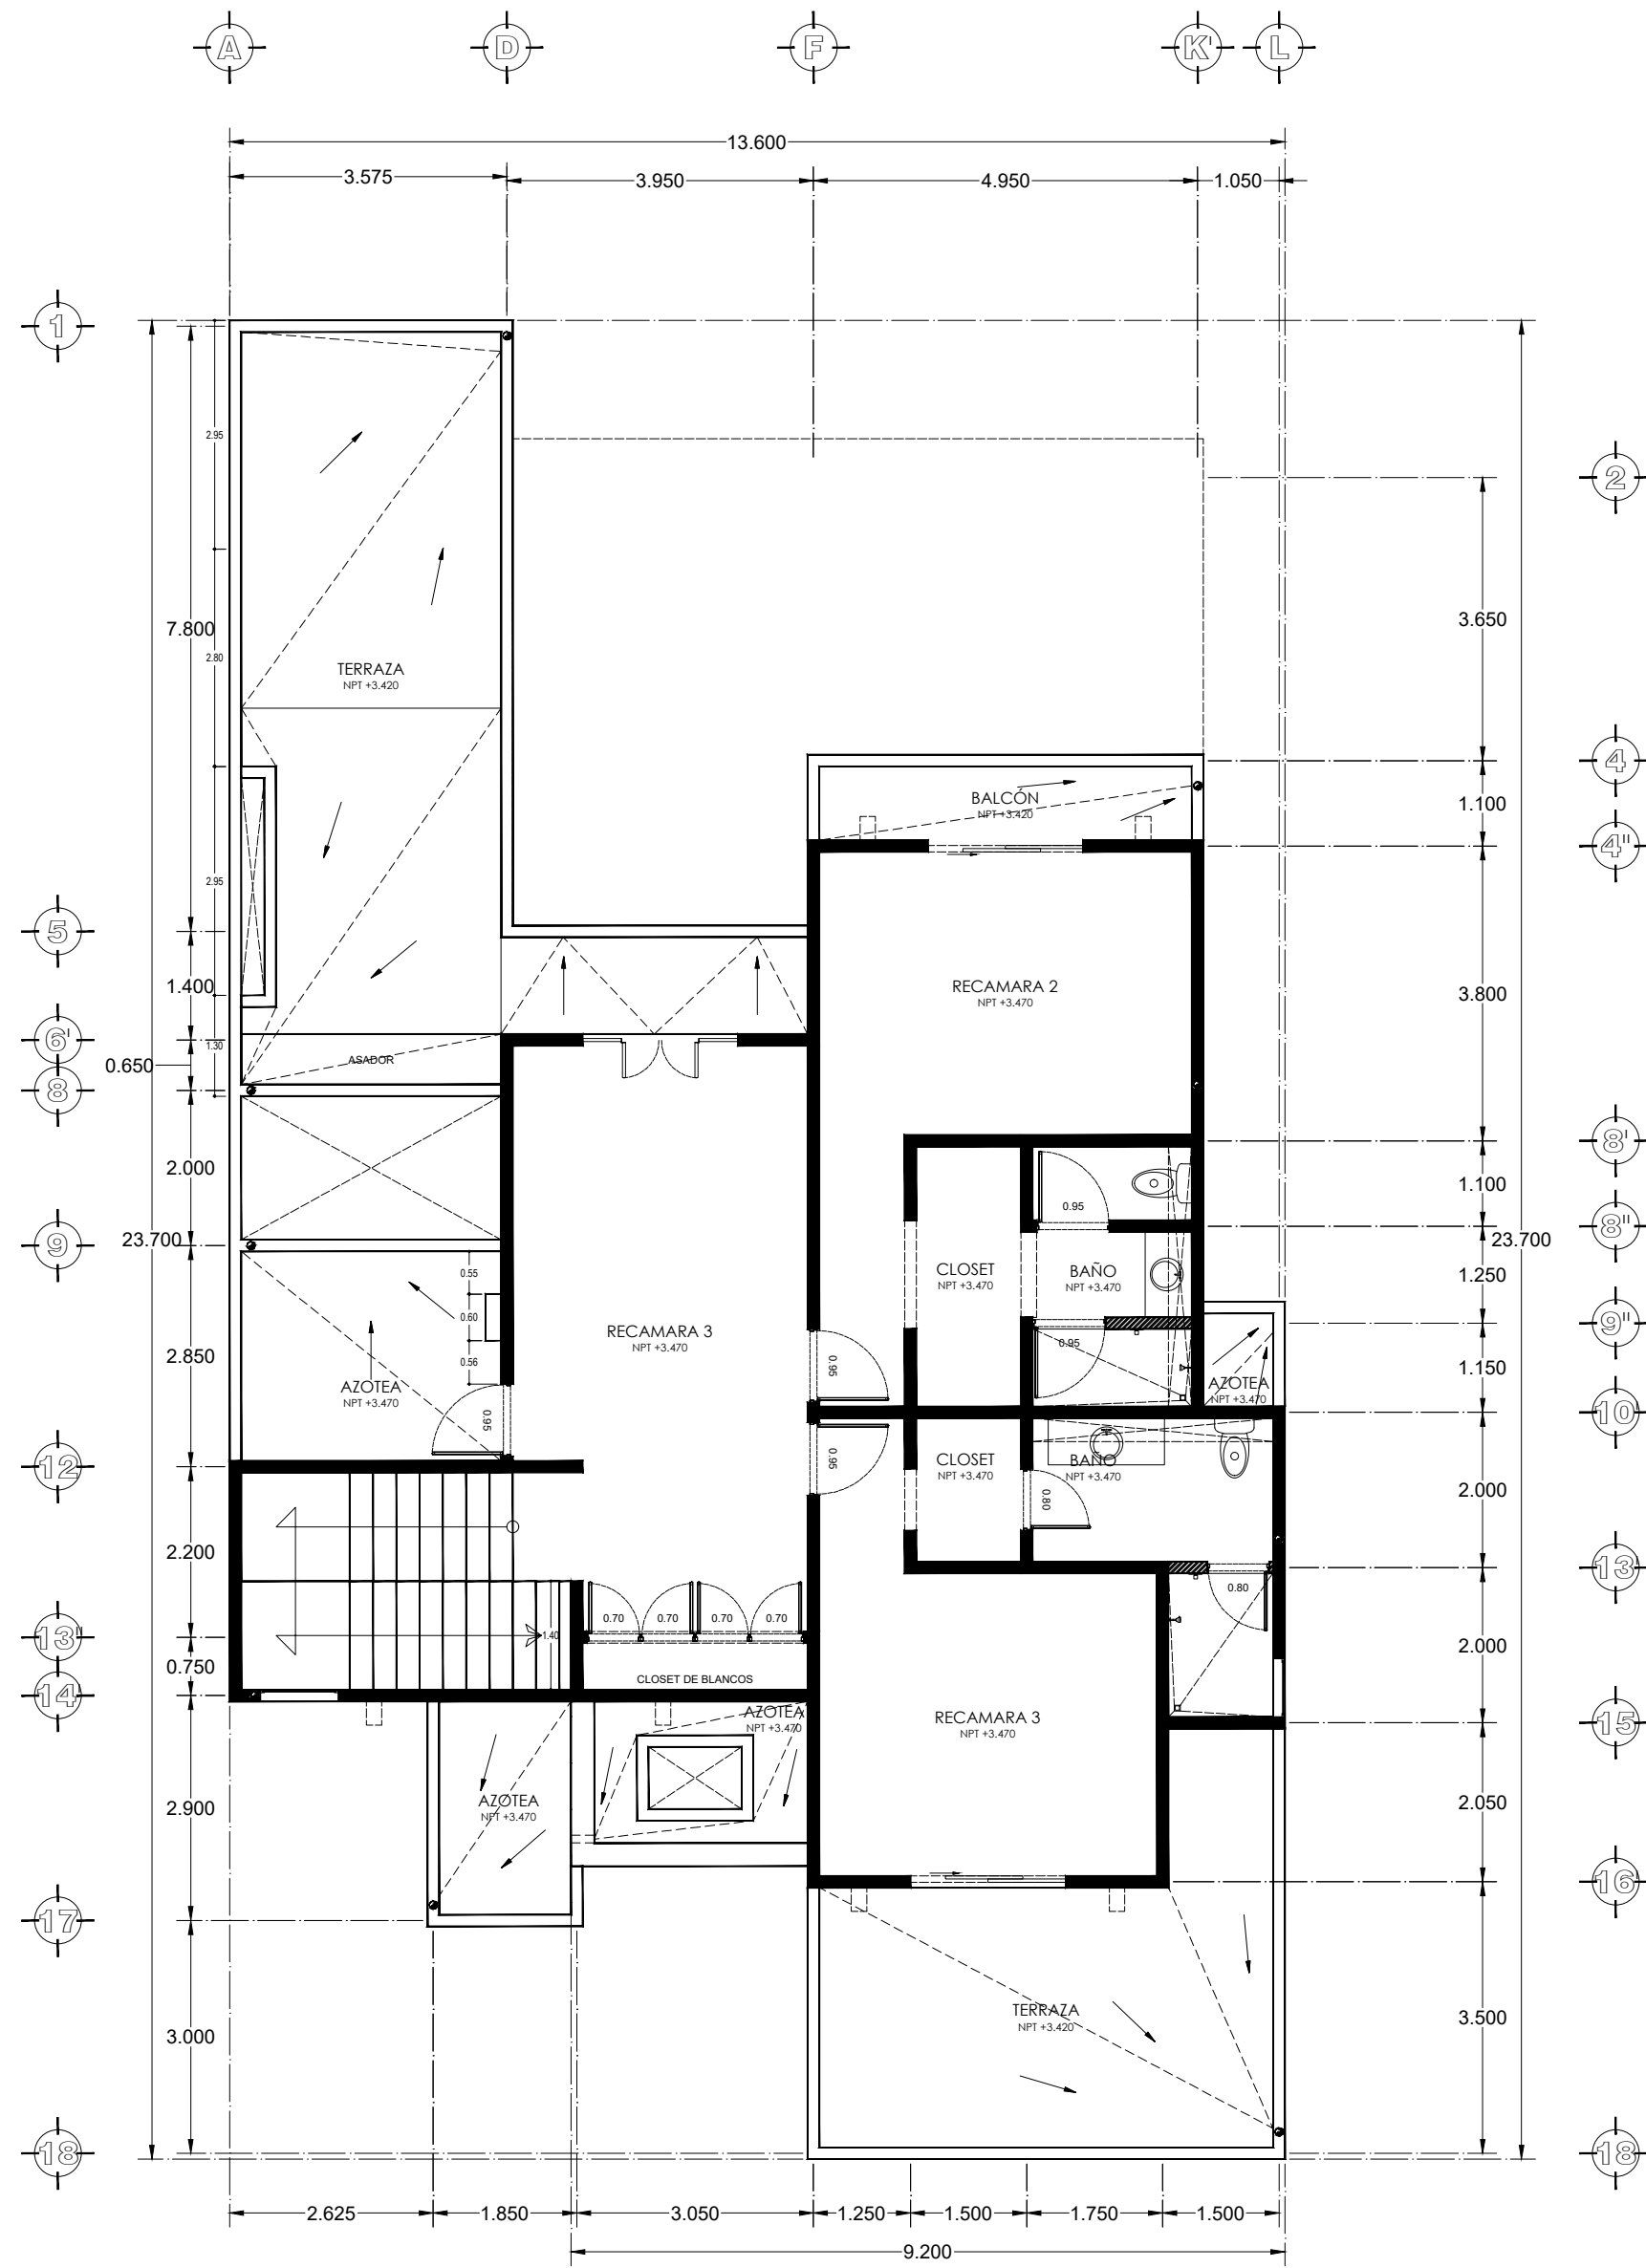


PLANTA ARQUITECTÓNICA ALTA
ESCALA 1:100

PROTOTIPO 3
LOTE 20

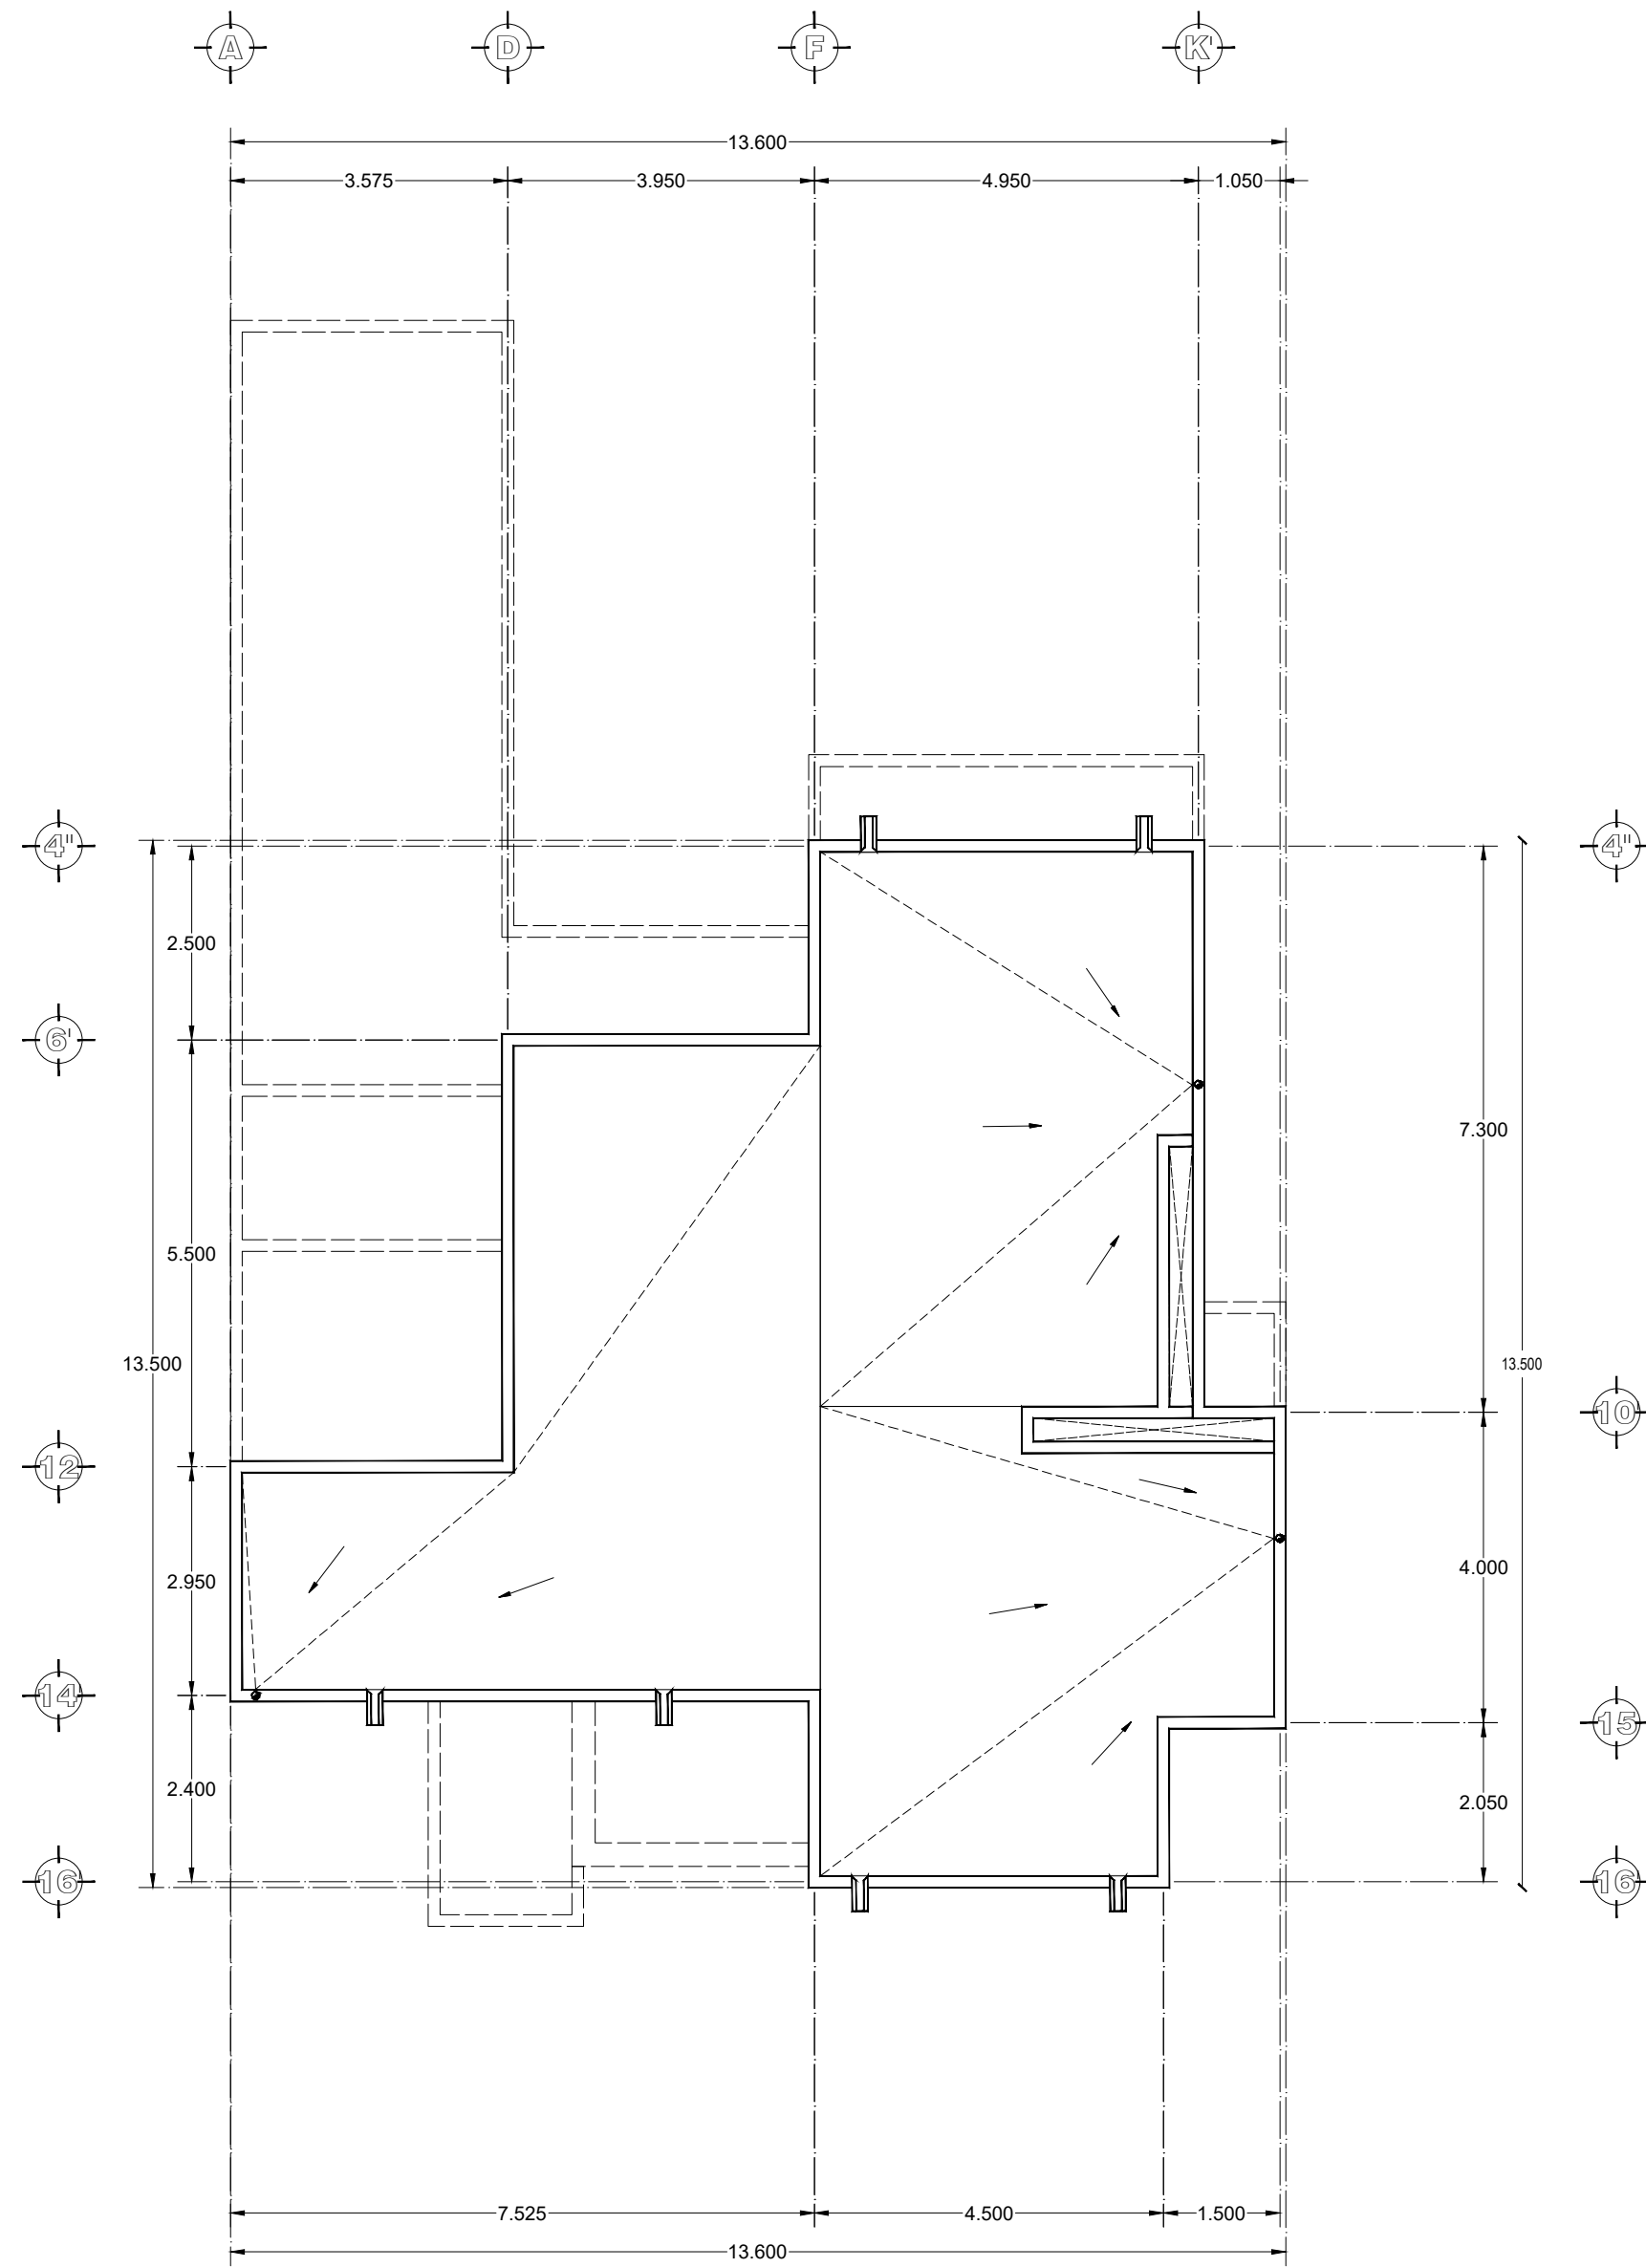

PLANTA DE AZOTEA
ESCALA 1:100

PROTOTIPO 3
LOTE 20

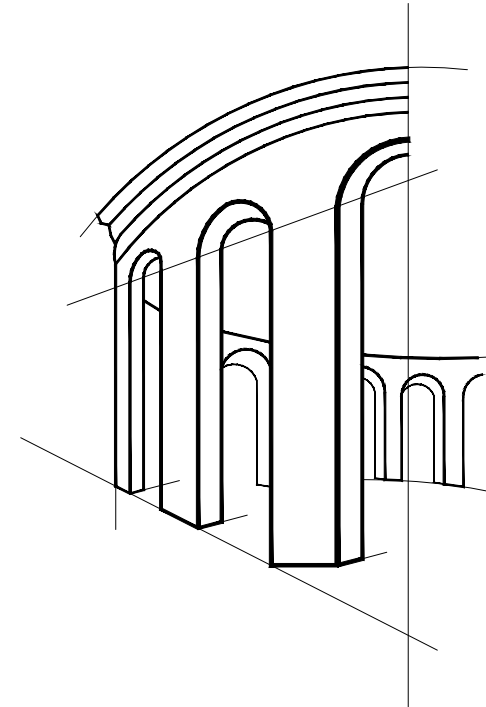

ZAGAR CONSTRUCCIONES, S.C.

PROPIETARIO:

PROYECTO:
RESIDENCIAL LAS CAMPANAS

LOCALIZACION:
SAN MIGUEL DE ALLENDE, GTO.

REVISION

NUM: FECHA: DESCRIPCION:

1		
2		
3		

ESCALA: -

DISEÑO A CARGO DE:
ZAGAR CONSTRUCCIONES

NOMBRE DE PLANO:
PROTOTIPO 3, LOTE 20
PLANTAS ARQUITECTÓNICAS

ÁREA DE TERRENO: 383.11 m²
ÁREA DE CONSTRUCCIÓN: 369.55 m²

CÓDIGO: P3-ARQ-01
NUMERO DE PLANO: 1 de -