

COMPROBANTE DE INSCRIPCIÓN CATASTRAL


REGISTRO INMOBILIARIO
SUBDIRECCIÓN
CATASTRAL
INSCRIPCIÓN No:
6-2152290-2019
 Fecha : 11/09/2019 15:18:52
 Registrador: PAOLA TREJOS CARRERA
 12418075917ECD2DB17213F028560D69

Catastro Nacional
 2019-67499-C
 05/09/2019 10:59:16
 Reingreso



Contrato 853783
Fecha 05/09/2019
Visado CFIA



Entero No.
33015020-0

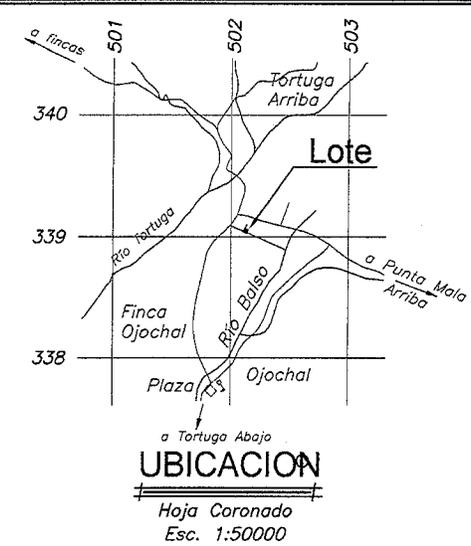

DERROTERO		
LINEA	A C I M U T	DIST.(m)
1-2	293° 10.0'	19.47
2-3	023° 12.8'	21.55
3-4	112° 40.8'	19.27
4-1	202° 40.8'	21.72

COLINDANTE

Ⓐ FINCA LA TORTUGUITA VALIENTE DEL SUR
 SOCIEDAD DE RESPONSABILIDAD LIMITADA

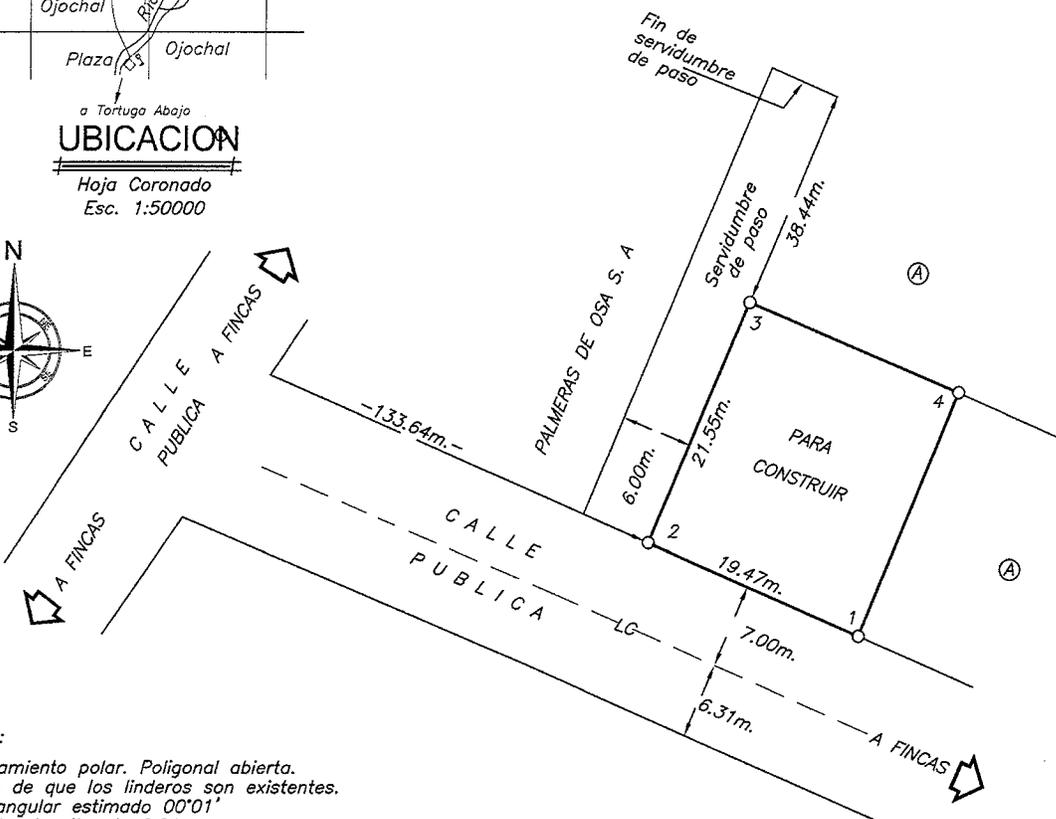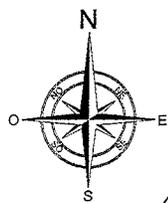

Notas:

- Levantamiento polar. Poligonal abierta.
- Doy fe de que los linderos son existentes.
- Error angular estimado 00°01'
- Error lineal estimado 0.01m
- Modifica al plano catastrado No. P-2140365-2019
- Este plano servirá únicamente para inscribir el inmueble. Una vez inscrito el fraccionamiento respectivo, el plano surtirá los efectos jurídicos correspondientes desde la fecha de su inscripción en el Catastro.
- El fundo sirviente se va a constituir sobre la finca Folio Real 6234046-000

Es parte de Folio Real No. **6234046-000**

Sita en Tortuga Arriba

Área Según Registro: 2978m²

Distrito 1° Puerto Cortés

Área:
419 m²

Cantón 5° Osa

JAIRO J. MARTÍNEZ LAÍNEZ Topógrafo Asociado T.A. 8503

Provincia 6° Puntarenas

Protocolo Tomo: 20618

Folio: 134

Escala: 1:500

Fecha: Agosto 2019

Archivo: 18-TORTUGUITA