



DIVISION DE  
LOTES

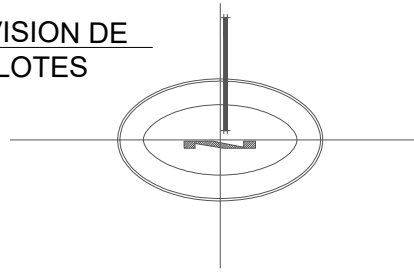

LOCALIZACION  
SIN/ESC

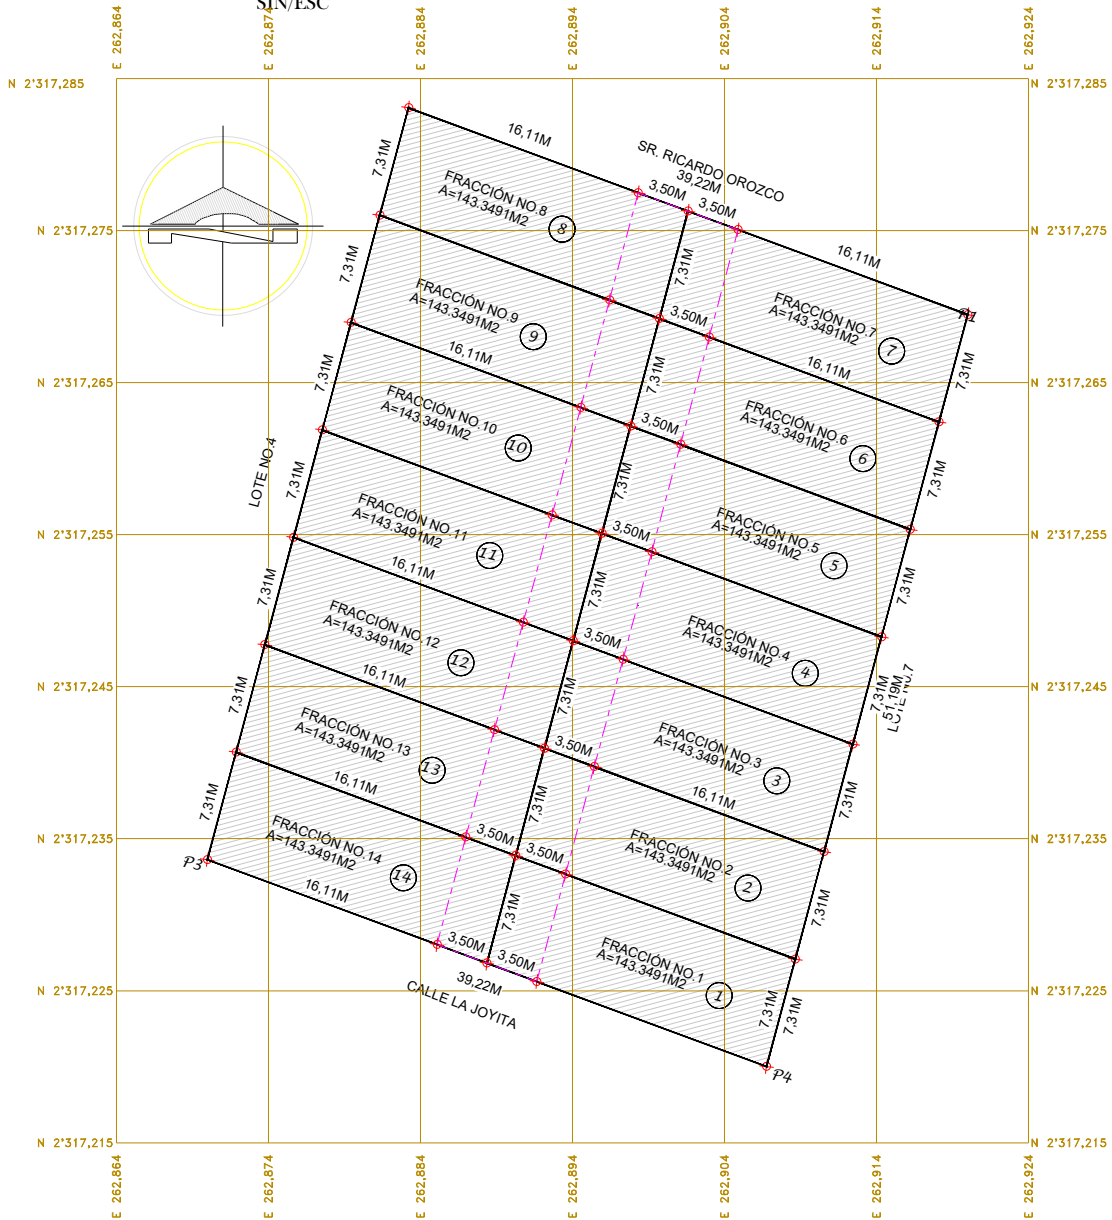

CUADRO DE CONSTRUCCIÓN FRACCIÓN NO.8				
VERTICE	LADO	DIST.	ANGULO	COORDENADAS UTM
P1	P1 - P2	39.22	95°19'18"	262919.9978 2317269.4634
P2	P2 - P3	51.19	84°40'43"	262883.2154 2317283.0737
P3	P3 - P4	39.22	95°19'17"	262869.9801 2317233.6243
P4	P4 - P1	51.19	84°40'42"	262906.7628 2317220.0139
PERIMETRO =180.82 ML		AREA TOTAL=2,007,6718 M2		

Ubicacion : RESIDENCIAL LA JOYITA  
CALLE LA JOYITA NO.6 LOTES 5 Y 6 MANZANA NO.1

ZONA-PUENTECILLAS, GTO.

Ciudad : Guanajuato, Gto.

Superficie total del lote 2,007.6718 Mt2  
Superficie para vivienda 1,701.8555 Mt2  
Sup. para vialidad privada 305.8163 Mt2

**DIVISIONES  
DEL PREDIO**

PROPIETARIO:

ARQ. LUIS RODRIGUEZ TABOADA

DIBUJO:

ARQ. ARMANDO GARCIA ROBLEDO

ESCALA 1 : 150

FECHA: 30 DE OCTUBRE AÑO 2024