


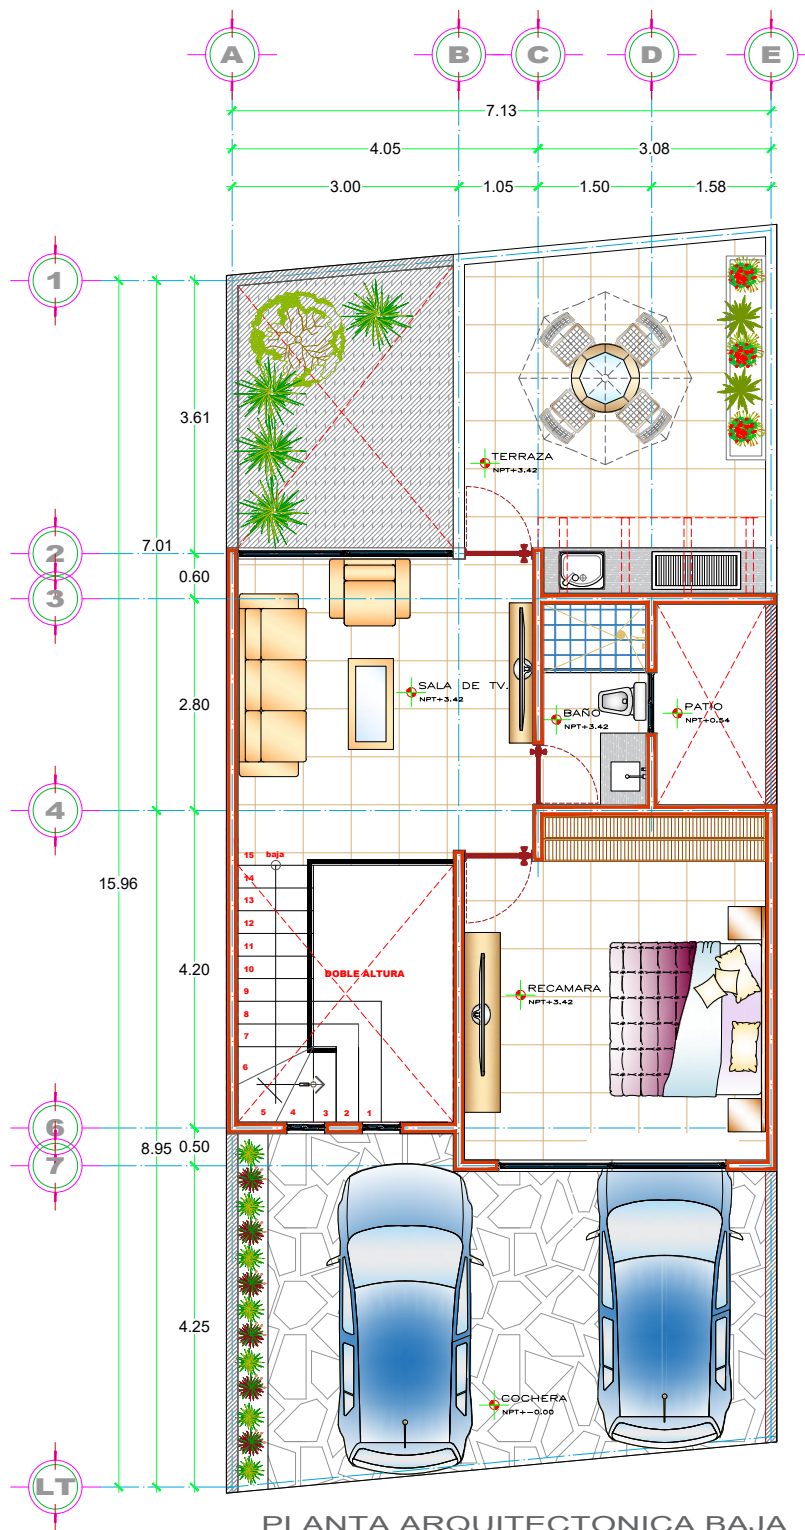

PLANTA ARQUITECTONICA BAJA
 ACOTACION EN METROS CONSTRUCCION=67.60 M2 ESC. 1:100