


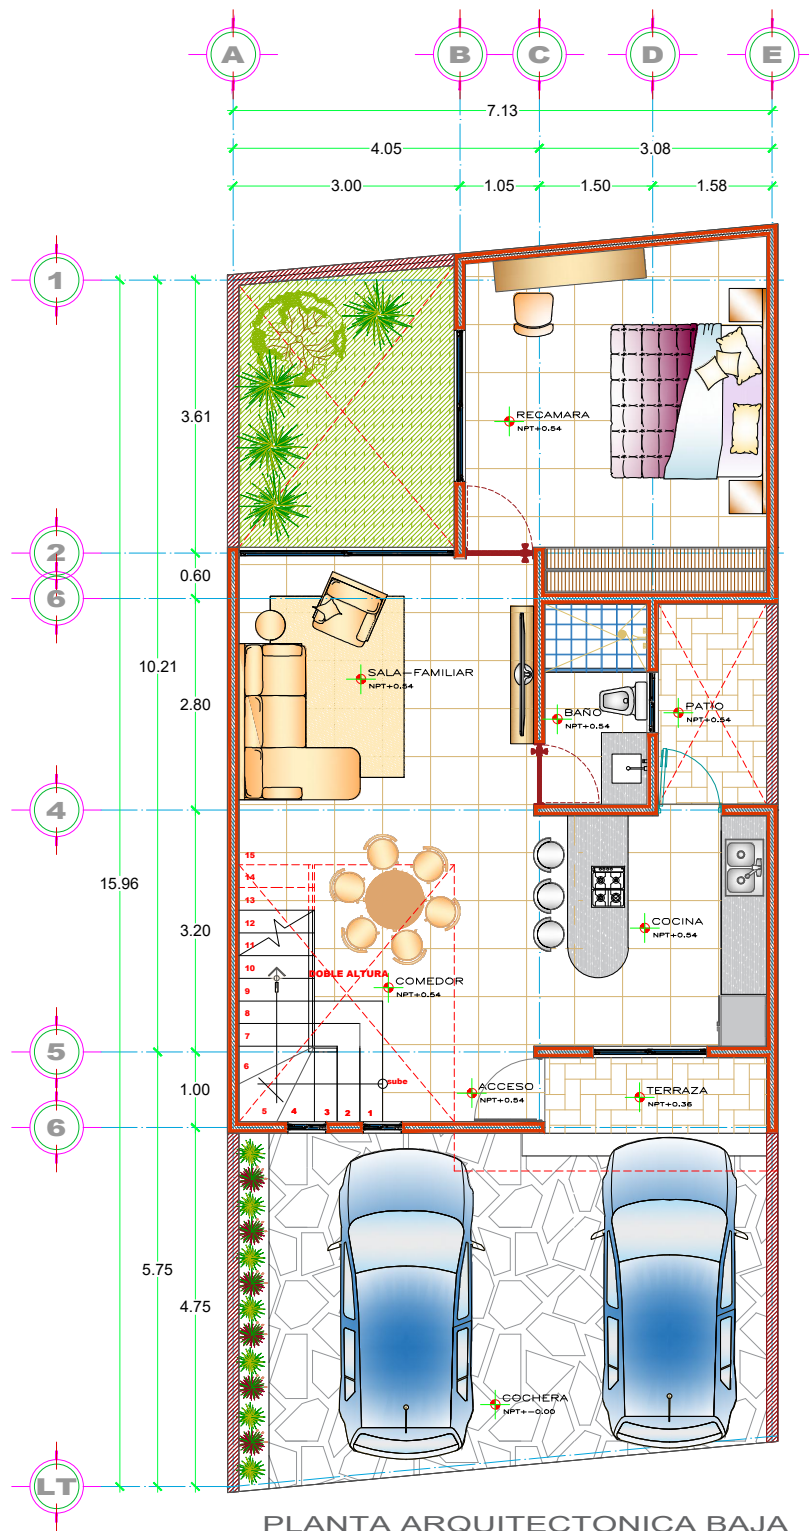

PLANTA ARQUITECTONICA BAJA
 ACOTACION EN METROS CONSTRUCCION=64.50 M2 ESC. 1:100