

REGISTRO INMOBILIARIO
SUBDIRECCIÓN CATASTRAL
REGISTRO NACIONAL
 República de Costa Rica
INSCRIPCIÓN No.:
6-2112456-2019
 Fecha : 11/03/2019 10:10:07
 Registrador: MIGUEL MOLINA CRUZ
 D5B549CC63FE8887905B611BDAD99496


Catastro Nacional
2019-2556-C
 04/03/2019 09:26:35
Reingreso

cfia
Contrato 818832
Fecha 04/03/2019
Sellado CFIA

ENTERO BANCARIO NUMERO
29711808-0



UBICACION GEOGRAFICA
HOJA CORONADO
 ESCALA 1:50000

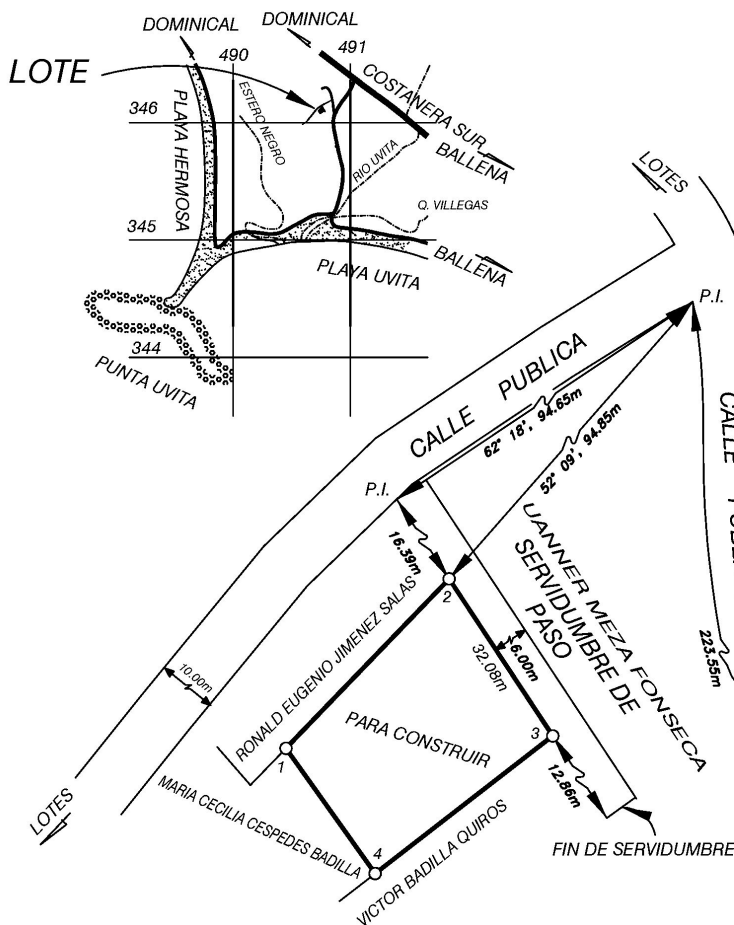

DERROTERO

LINEA	A Z I M U T	DISTANCIA
1 - 2	43° 54' 48"	40.11m
2 - 3	146° 34' 51"	32.08m
3 - 4	232° 14' 06"	38.31m
4 - 1	324° 33' 06"	26.21m

MODIFICA LOS PLANOS P-1088999-2006, **FUNDO SIRVIENTE FINCA FOLIO REAL 600068018-000**
 POLIGONAL ABIERTA, LEVANTAMIENTO POLAR ERRORES ESTIMADOS: LINEAL=0.01m, ANGULAR=00°01', LINDEROS EXISTENTES.

INFORMACION DE REGISTRO PUBLICO
FOLIO REAL MATRICULA
 ES PARTE DE:
600152038-000

AREA: 1379.56 m²

SITUADO EN:
 BAHIA
 DISTRITO 4º BAHIA BALLENA
 CANTON 5º OSA
 PROVINCIA 6º PUNTARENAS

ESTE PLANO SERVIRA UNICAMENTE
 PARA INSCRIBIR EL INMUEBLE. UNA VEZ
 INSCRITO EL FRACCIONAMIENTO
 RESPECTIVO, EL PLANO
 SURTIRA LOS EFECTOS JURIDICOS
 CORRESPONDIENTES DESDE LA FECHA
 DE SU INSCRIPCION EN EL CATASTRO

AREA:
1129 m²

ESCALA 1: 1000

FECHA
 SEPTIEMBRE
 2018

PROTOCOLO
 TOMO: 13523 FOLIO: 58
 68018-A PACHICO -2

RAFAEL VARGAS CALDERON
 PERITO TOPOGRAFO P.T.2339