
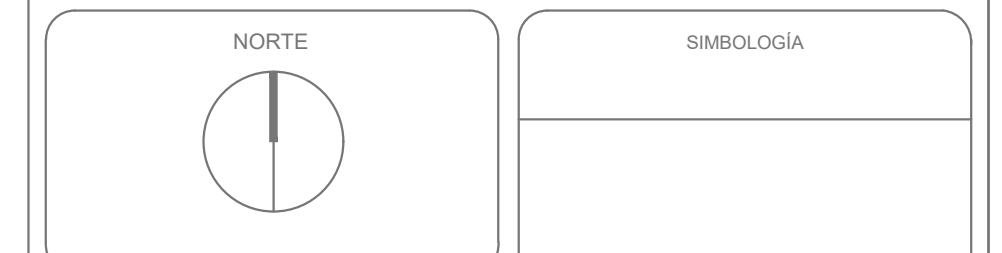
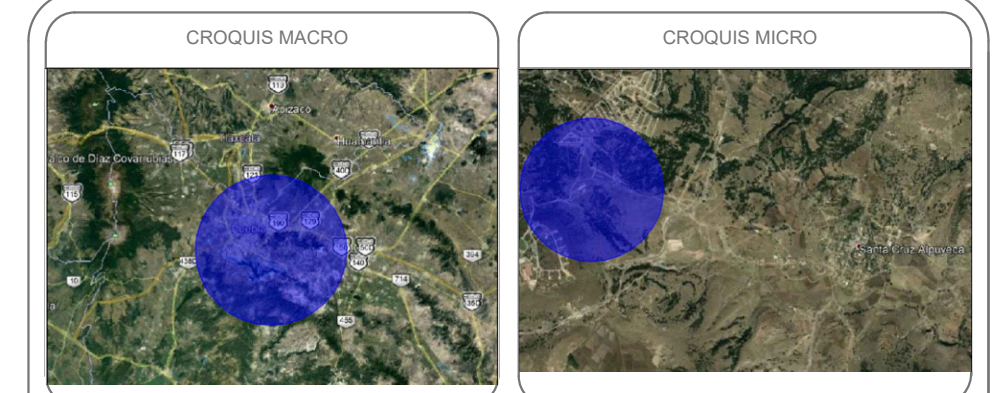


# LOTES FAMILY & FRIENDS

CALLE	NÚMERO	DIMENSIONES	AREA M2	OBSERVACIONES
NUBOLA - FRENTE PONIENTE	43	8.00 X 17.5	140.00	
NUBOLA - FRENTE PONIENTE	44	8.00 X 17.5	140.00	
NUBOLA - FRENTE PONIENTE	45	8.00 X 17.5	140.00	
NUBOLA - FRENTE PONIENTE	46	8.00 X 17.5	140.00	
NUBOLA - FRENTE PONIENTE	47	8.00 X 17.5	140.00	
NUBOLA - FRENTE PONIENTE	48	8.00 X 17.5	140.00	
NUBOLA - FRENTE PONIENTE	49	8.00 X 17.5	140.00	
NUBOLA - FRENTE PONIENTE	50	8.00 X 17.5	140.00	
NUBOLA - FRENTE ORIENTE	53	8.00 X 17.5	140.00	
NUBOLA - FRENTE ORIENTE	54	8.00 X 17.5	140.00	
NUBOLA - FRENTE ORIENTE	55	8.00 X 17.5	140.00	
NUBOLA - FRENTE ORIENTE	56	8.00 X 17.5	140.00	
NUBOLA - FRENTE ORIENTE	57	8.00 X 17.5	140.00	
NUBOLA - FRENTE ORIENTE	58	8.00 X 17.5	140.00	
NUBOLA - FRENTE ORIENTE	59	8.00 X 17.5	140.00	
NUBOLA - FRENTE ORIENTE	60	8.00 X 17.5	140.00	

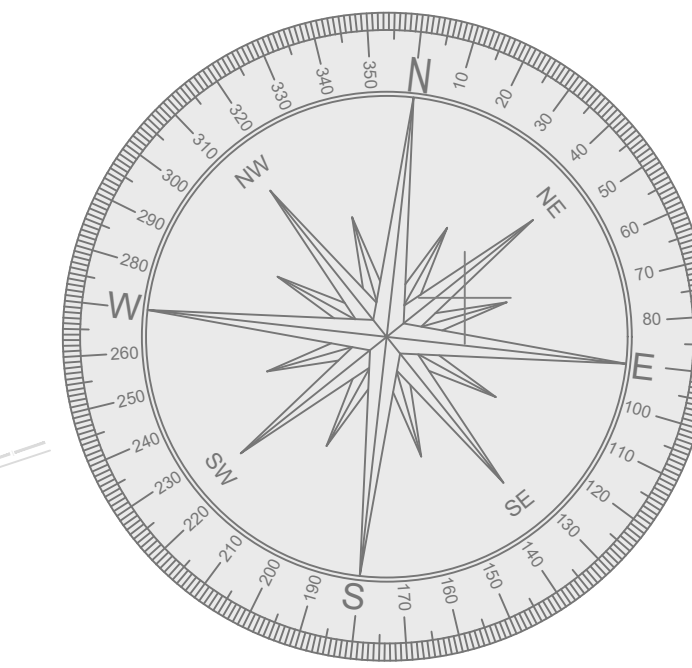

ESPECIFICACIONES

NOTAS

REVISIONES

No.	FECHA	REVISÓ	AUTORIZÓ	FIRMA

No.	FECHA	REVISÓ	AUTORIZÓ	FIRMA

FRACCIONAMIENTO "KEDROS RESIDENCIAL"

PROPIETARIO

PROYECTO: GRUPO INTÉGRUS, S DE RL DE CV.

M ARQ PSJ JOSÉ CARLOS DELGADO DELGADO

intégrus  
Arq. José C. Delgado  
arquitectura + urbanismo  
arquitectura de paisaje  
construcción

09 0229 216-1024  
01 0229 216-0258  
Av. Sabinos de  
Villa Sabinos, La Ciénega,  
73344 Puebla, Pue.  
integrus.com.mx

PROYECTO: PROYECTO EJECUTIVO Y CONSTRUCCIÓN DE FRACCIONAMIENTO "KEDROS RESIDENCIAL" (CLUSTER V) EN RÉGIMEN DE PROPIEDAD EN CONDOMINIO, EN HARAS CIUDAD ECOLÓGICA, EN PUEBLA

PLANO: PLANO DE LOTIFICACIÓN "KEDROS RESIDENCIAL" PRIMERA ETAPA

PLANO No. **01** CLAVE: **LOT - 01 - 01**

ESCALA: **1:500** ACOTACIÓN: **METROS** FECHA: **SEPTIEMBRE 2023**

DIRECCIÓN: BLVD. PASEO CAVALLS SIN FRACCIONAMIENTO HARAS

COORDINACIÓN GENERAL: ARQ. JOSÉ CARLOS DELGADO DELGADO

SUPERVISIÓN: GRUPO INTÉGRUS, S DE RL DE CV

GERENCIA DE PROYECTO: GRUPO INTÉGRUS, S DE RL DE CV

D.R.O.: ARQ. JOSÉ CARLOS DELGADO DELGADO

PROYECTO: ARQ. JOSÉ CARLOS DELGADO DELGADO

DISEÑO DE ESPECIALIDAD: ARQ. JOSÉ CARLOS DELGADO DELGADO

ARQ. JOSÉ CARLOS DELGADO DELGADO  
DROMC - 011/2023

