




PALENQUE
287

Un gran espacio
para tu vida



LA MEJOR UBICACIÓN EN
NARVARTE Y CALIDAD DE
VIDA ÚNICA

- Gastronomía & Cultura
- Entretenimiento
- Centros Educativos
- Supermercados
- Servicios Hospitalarios

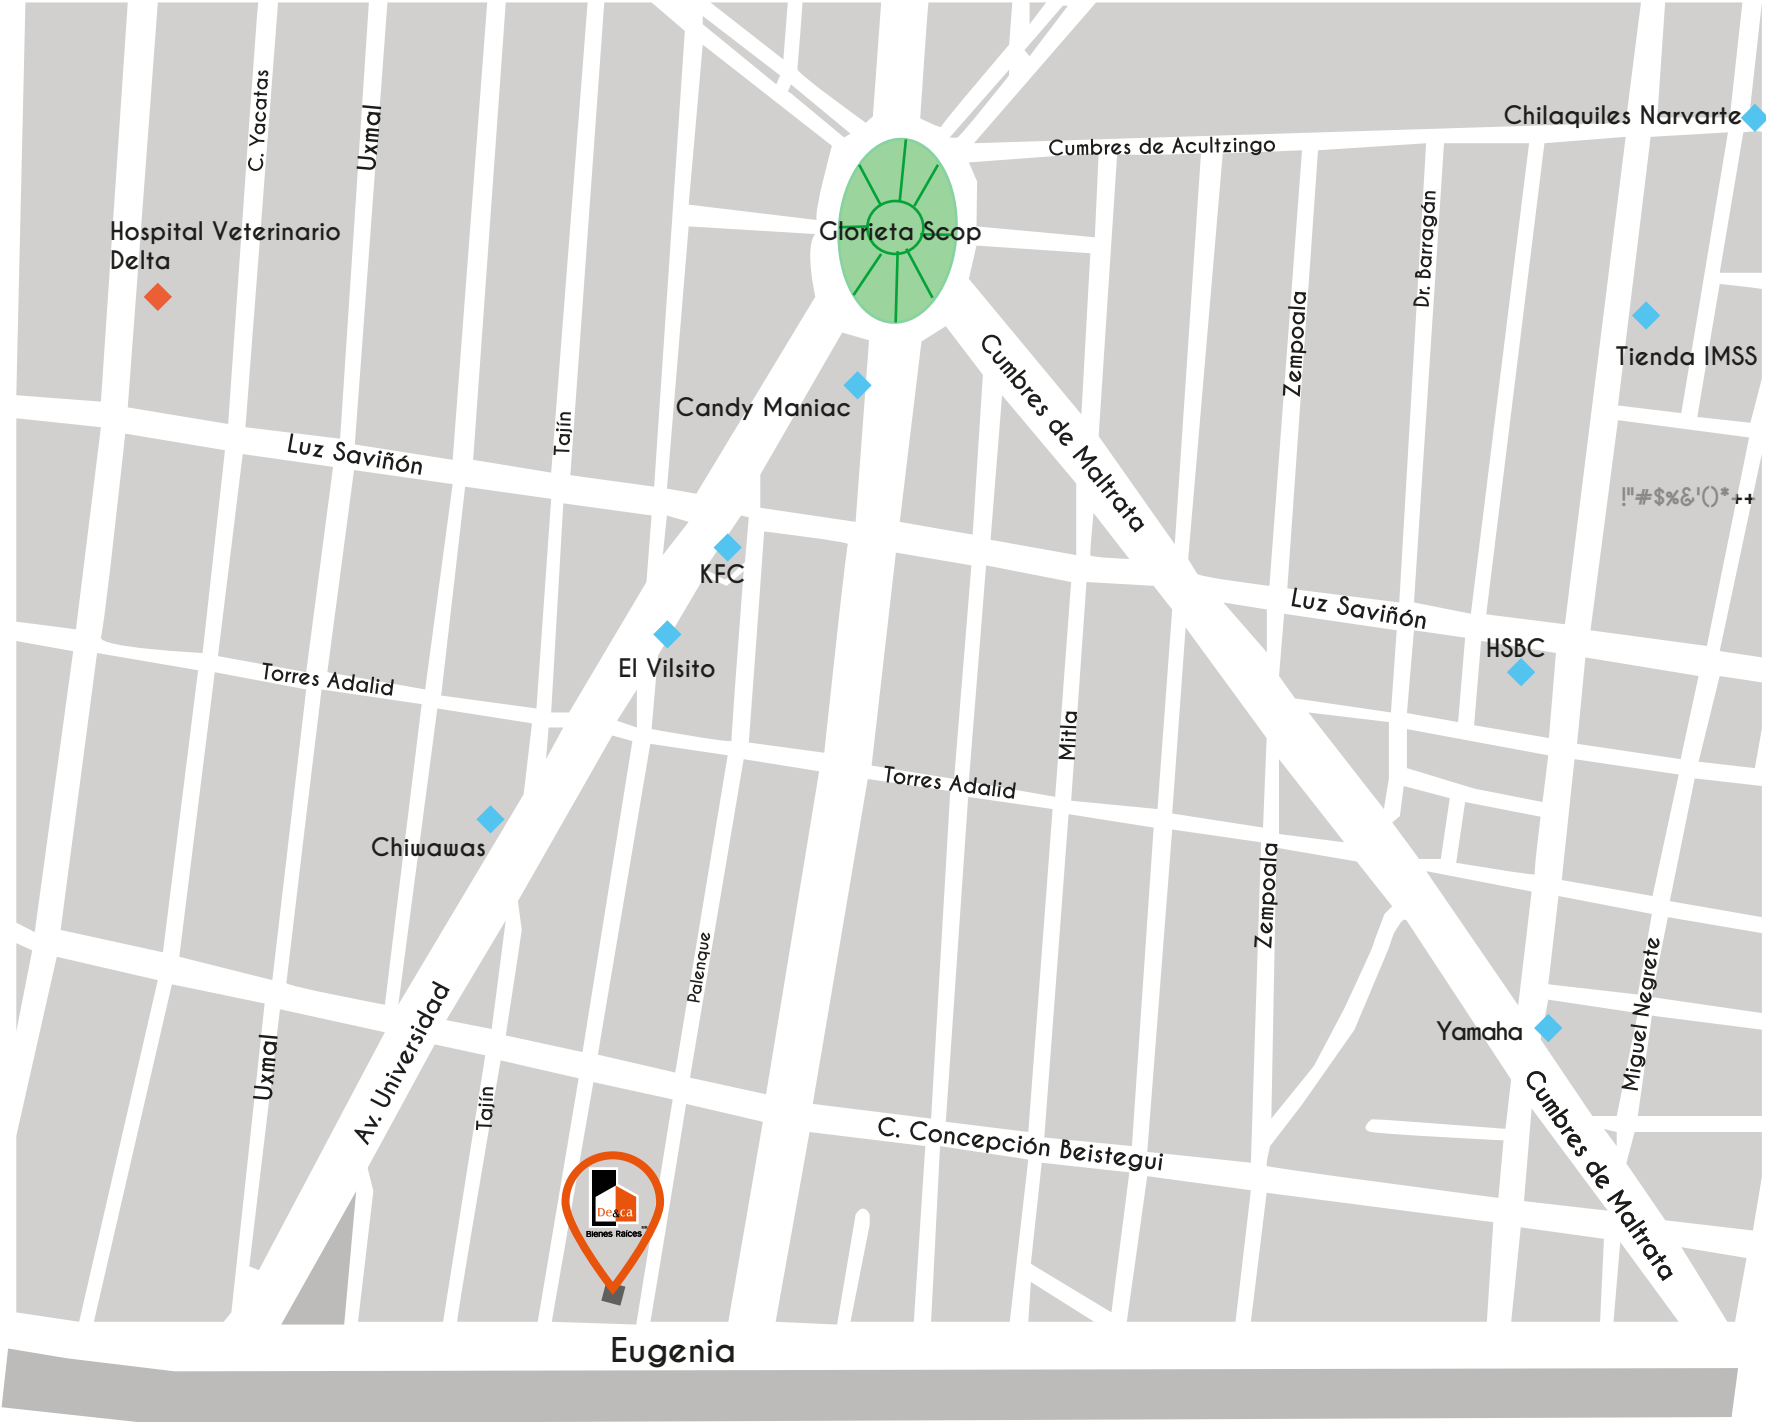

DISFRUTA CADA ESPACIO

Un hogar tal y como lo has soñado

Conoce el hogar de tus sueños, está creado con un diseño moderno, fino y alegre en todos sus espacios, incluyendo en ellos la mejor calidad y un ambiente maravilloso.

Creamos el hogar ideal, donde siempre vas a tener la mayor comodidad para ti y los tuyos, acompañados de momentos y experiencias llenos de armonía y sonrisas.



10 DEPTOS

CARACTERÍSTICAS



2 y 3 Recámaras



2 Baños



Cocina Integral



Estancia / Comedor



Algunos con Terraza, Balcón o
Roof común



Elevador



Caseta de Vigilancia con 1/2 Baño





2 Estacionamientos Fijos

VIDA EN FAMILIA Y AMIGOS




PLANTAS TIPO

TIPO I
D-002

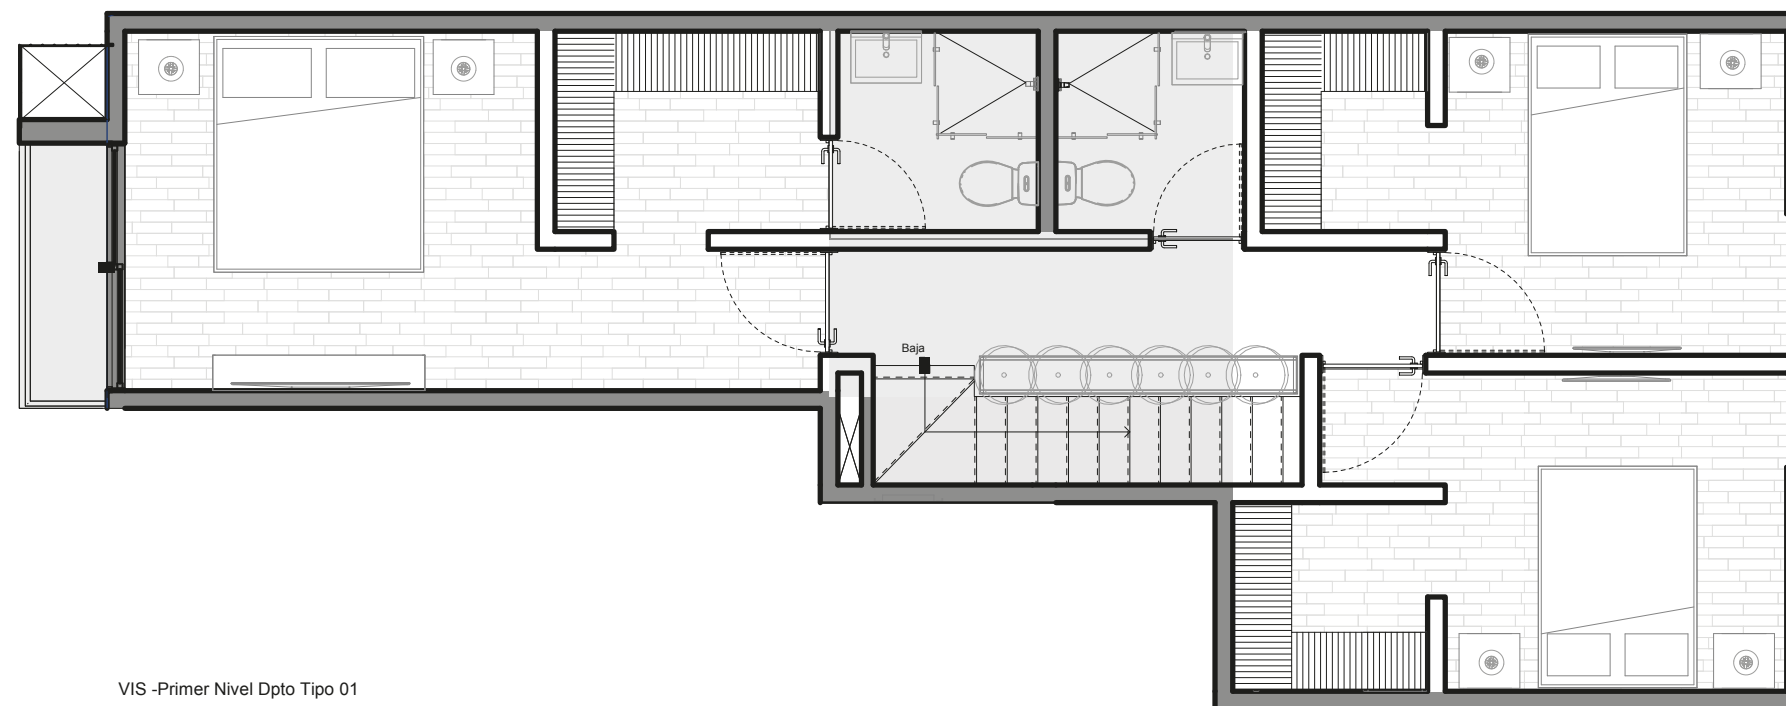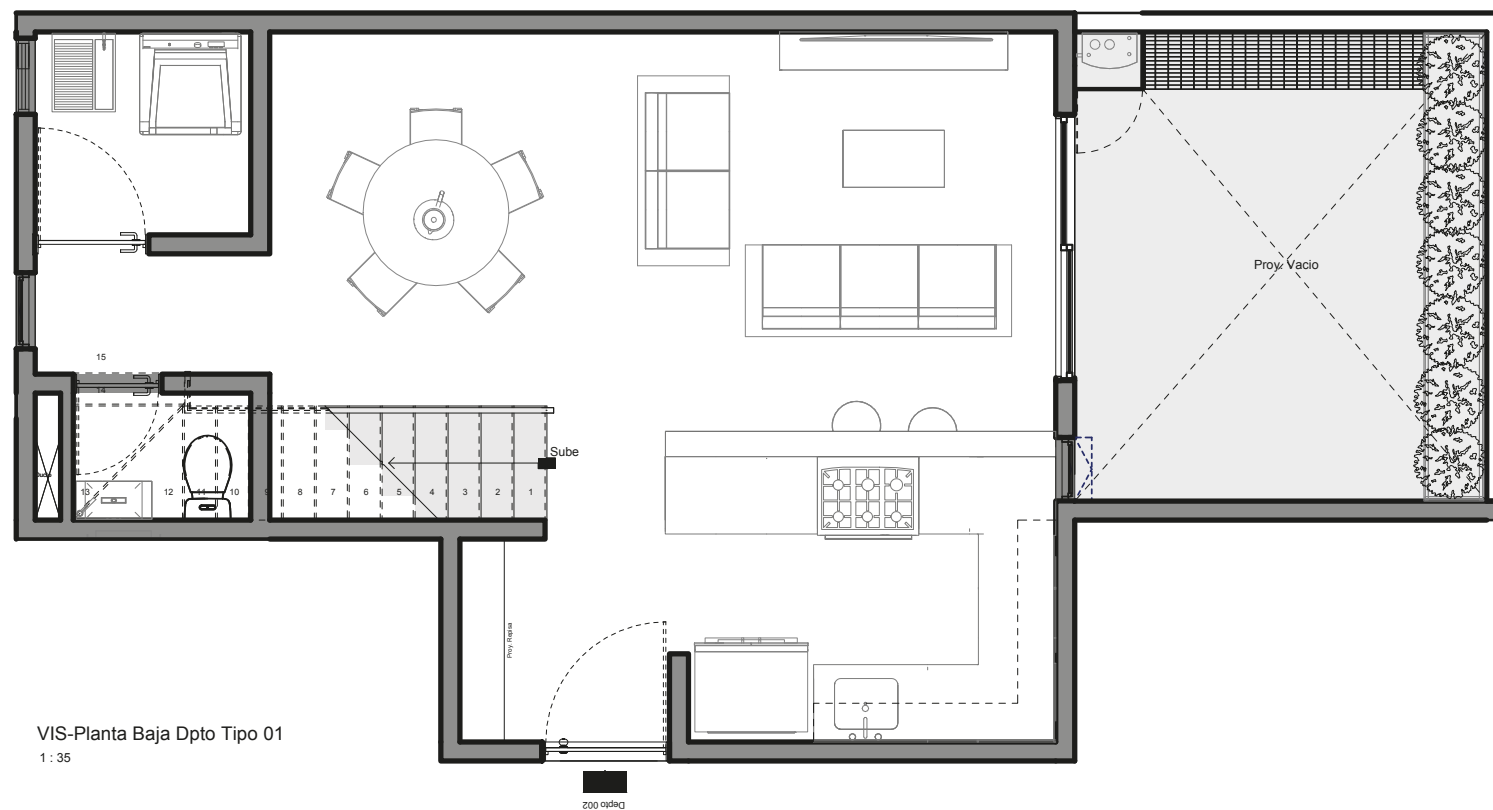


- ◆ Estancia
- ◆ Comedor
- ◆ Cocina
- ◆ Recámara Principal
- ◆ 2 Baños Completos
- ◆ 2 Recámaras Secundarias
- ◆ Medio Baño
- ◆ Cuarto de Lavado
- ◆ Terraza
- ◆ 2 Vestidores
- ◆ Balcón

Ubicación en planta

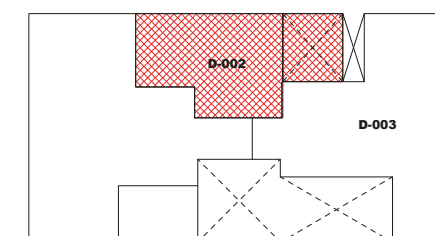

PLANTA BAJA

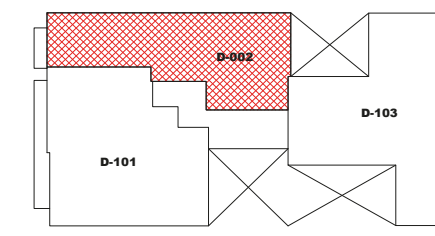


PRIMER NIVEL

VIS-Primer Nivel Dpto Tipo 01
1:35

Innovación de tecnología en nuestros procesos de diseño. Nuestros materiales de construcción son de primera calidad con todas las pruebas y normas de seguridad aprobadas.

TIPO 2


D-003

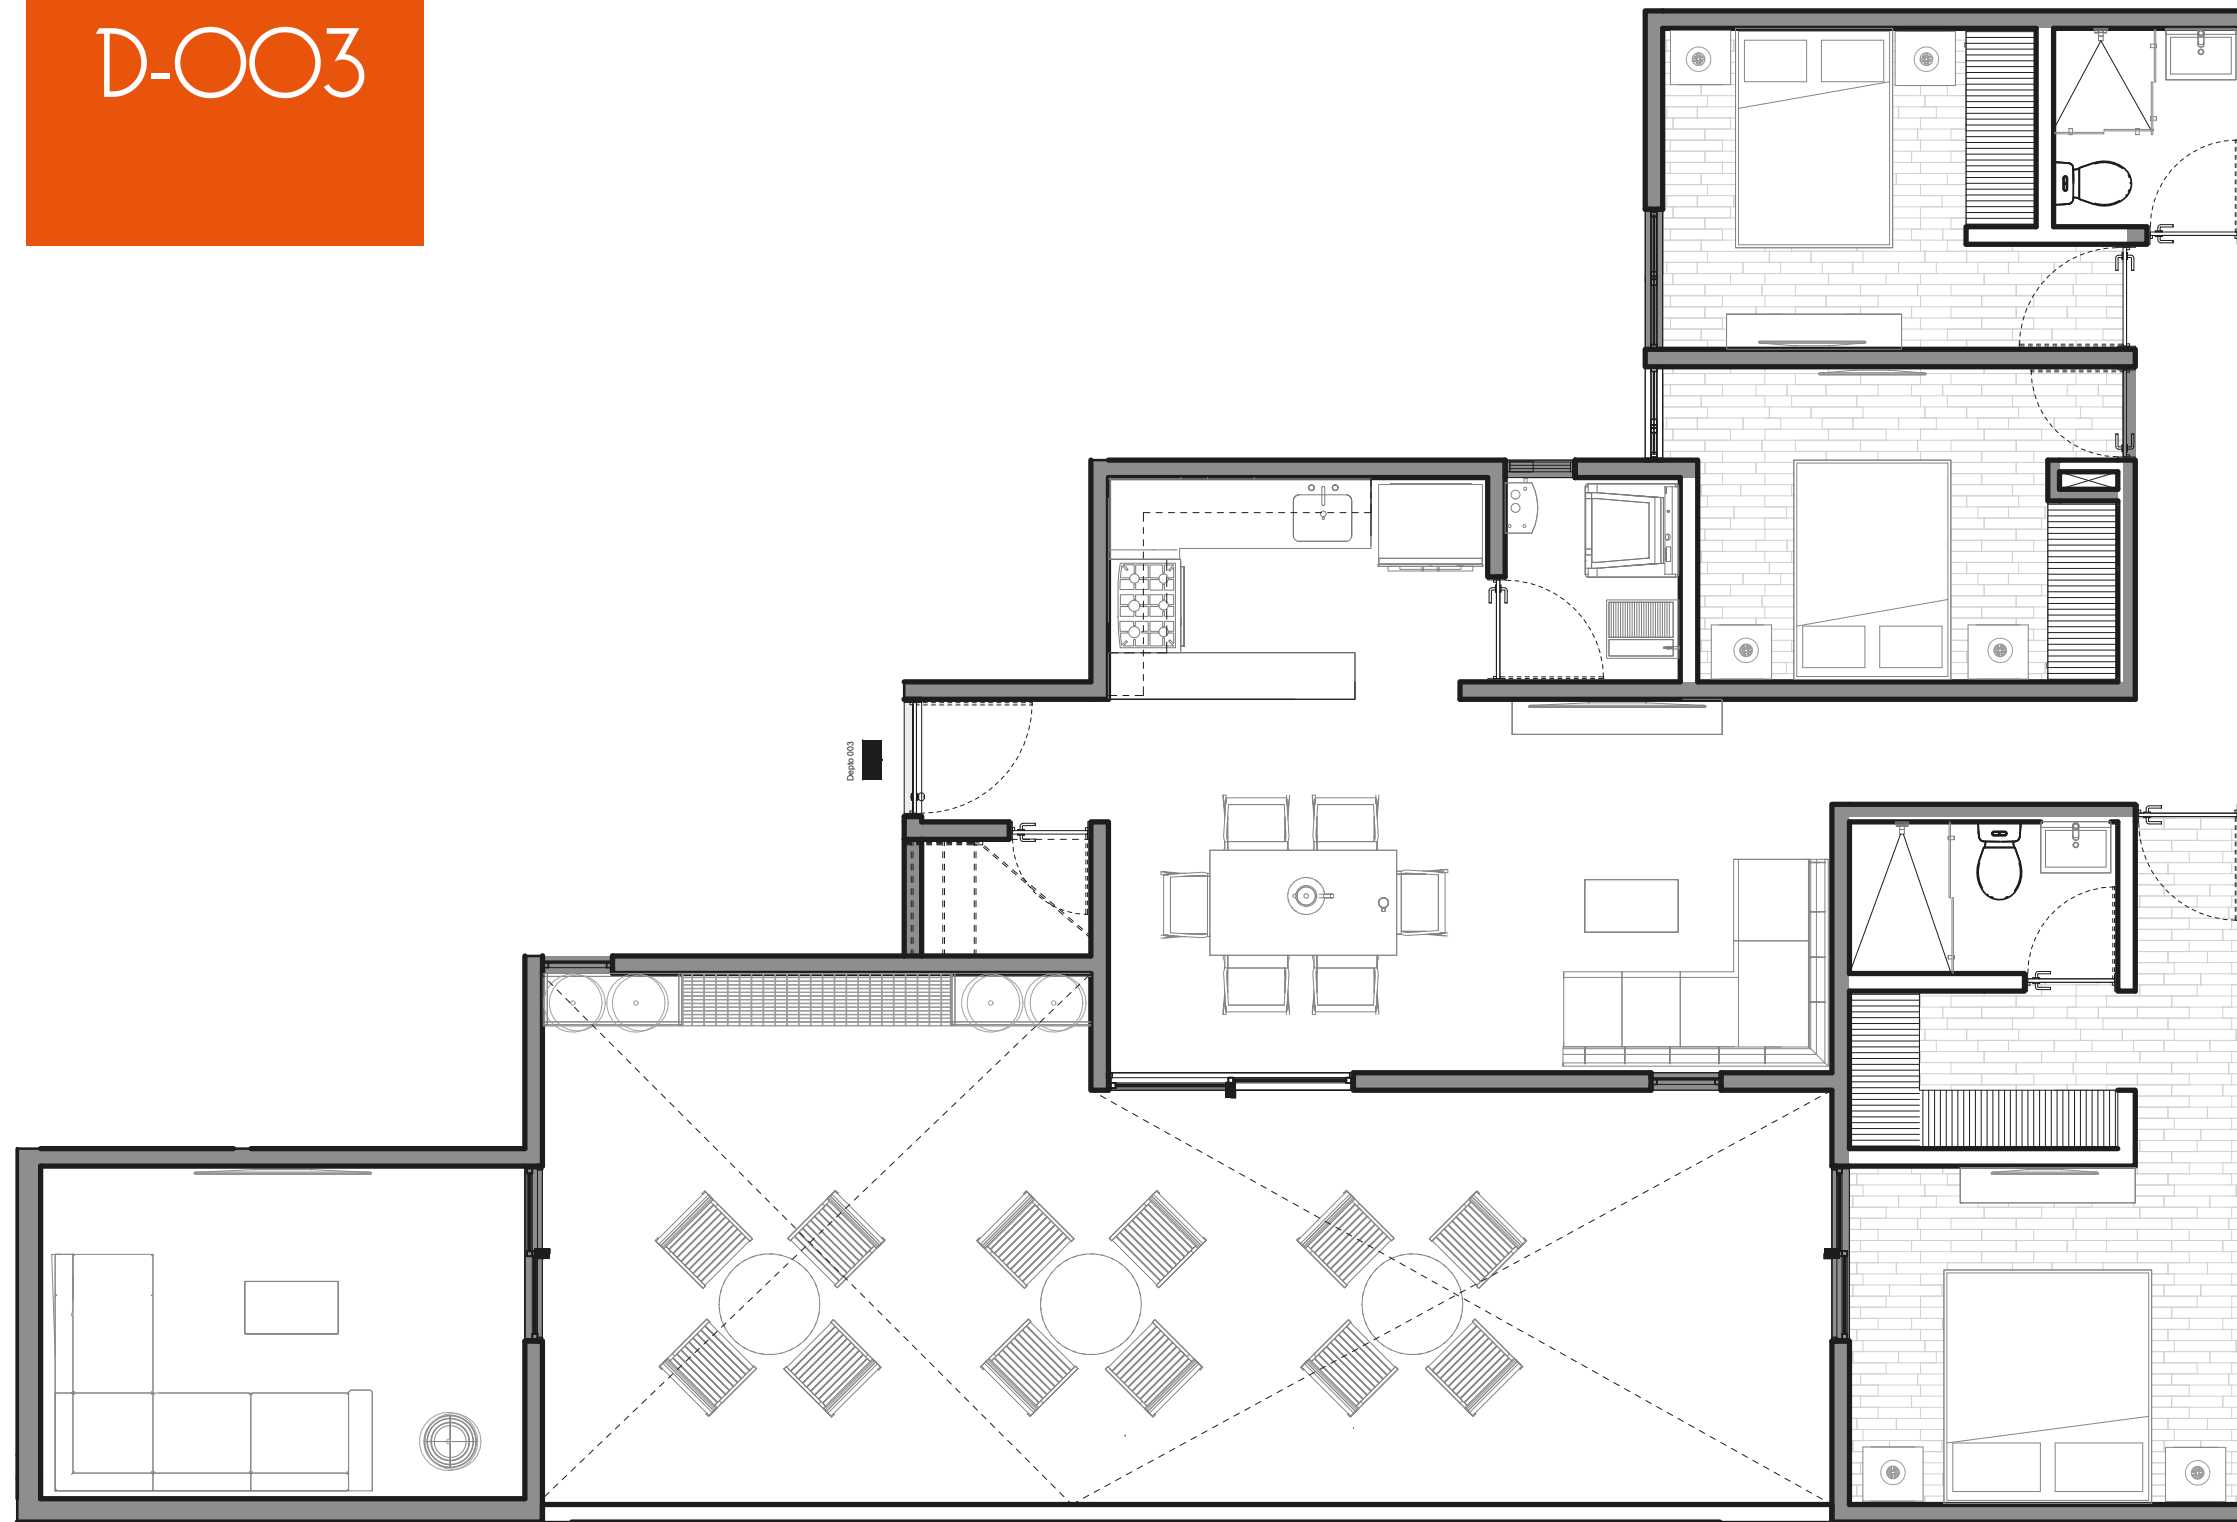

PROPIEDAD PRIVADA

- Estancia
- Comedor
- Cocina
- Recámara Principal
- 2 Baños Completos
- 2 Recámaras Secundarias
- Estudio
- Cuarto de Lavado
- Terraza
- Vestidor

Ubicación en planta

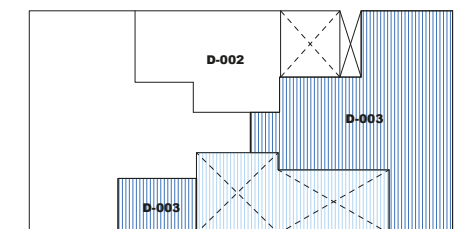


PLANTA BAJA

VIS-Planta Baja Dpto Tipo 02
1 : 35

TIPO 3


D-101

D-201

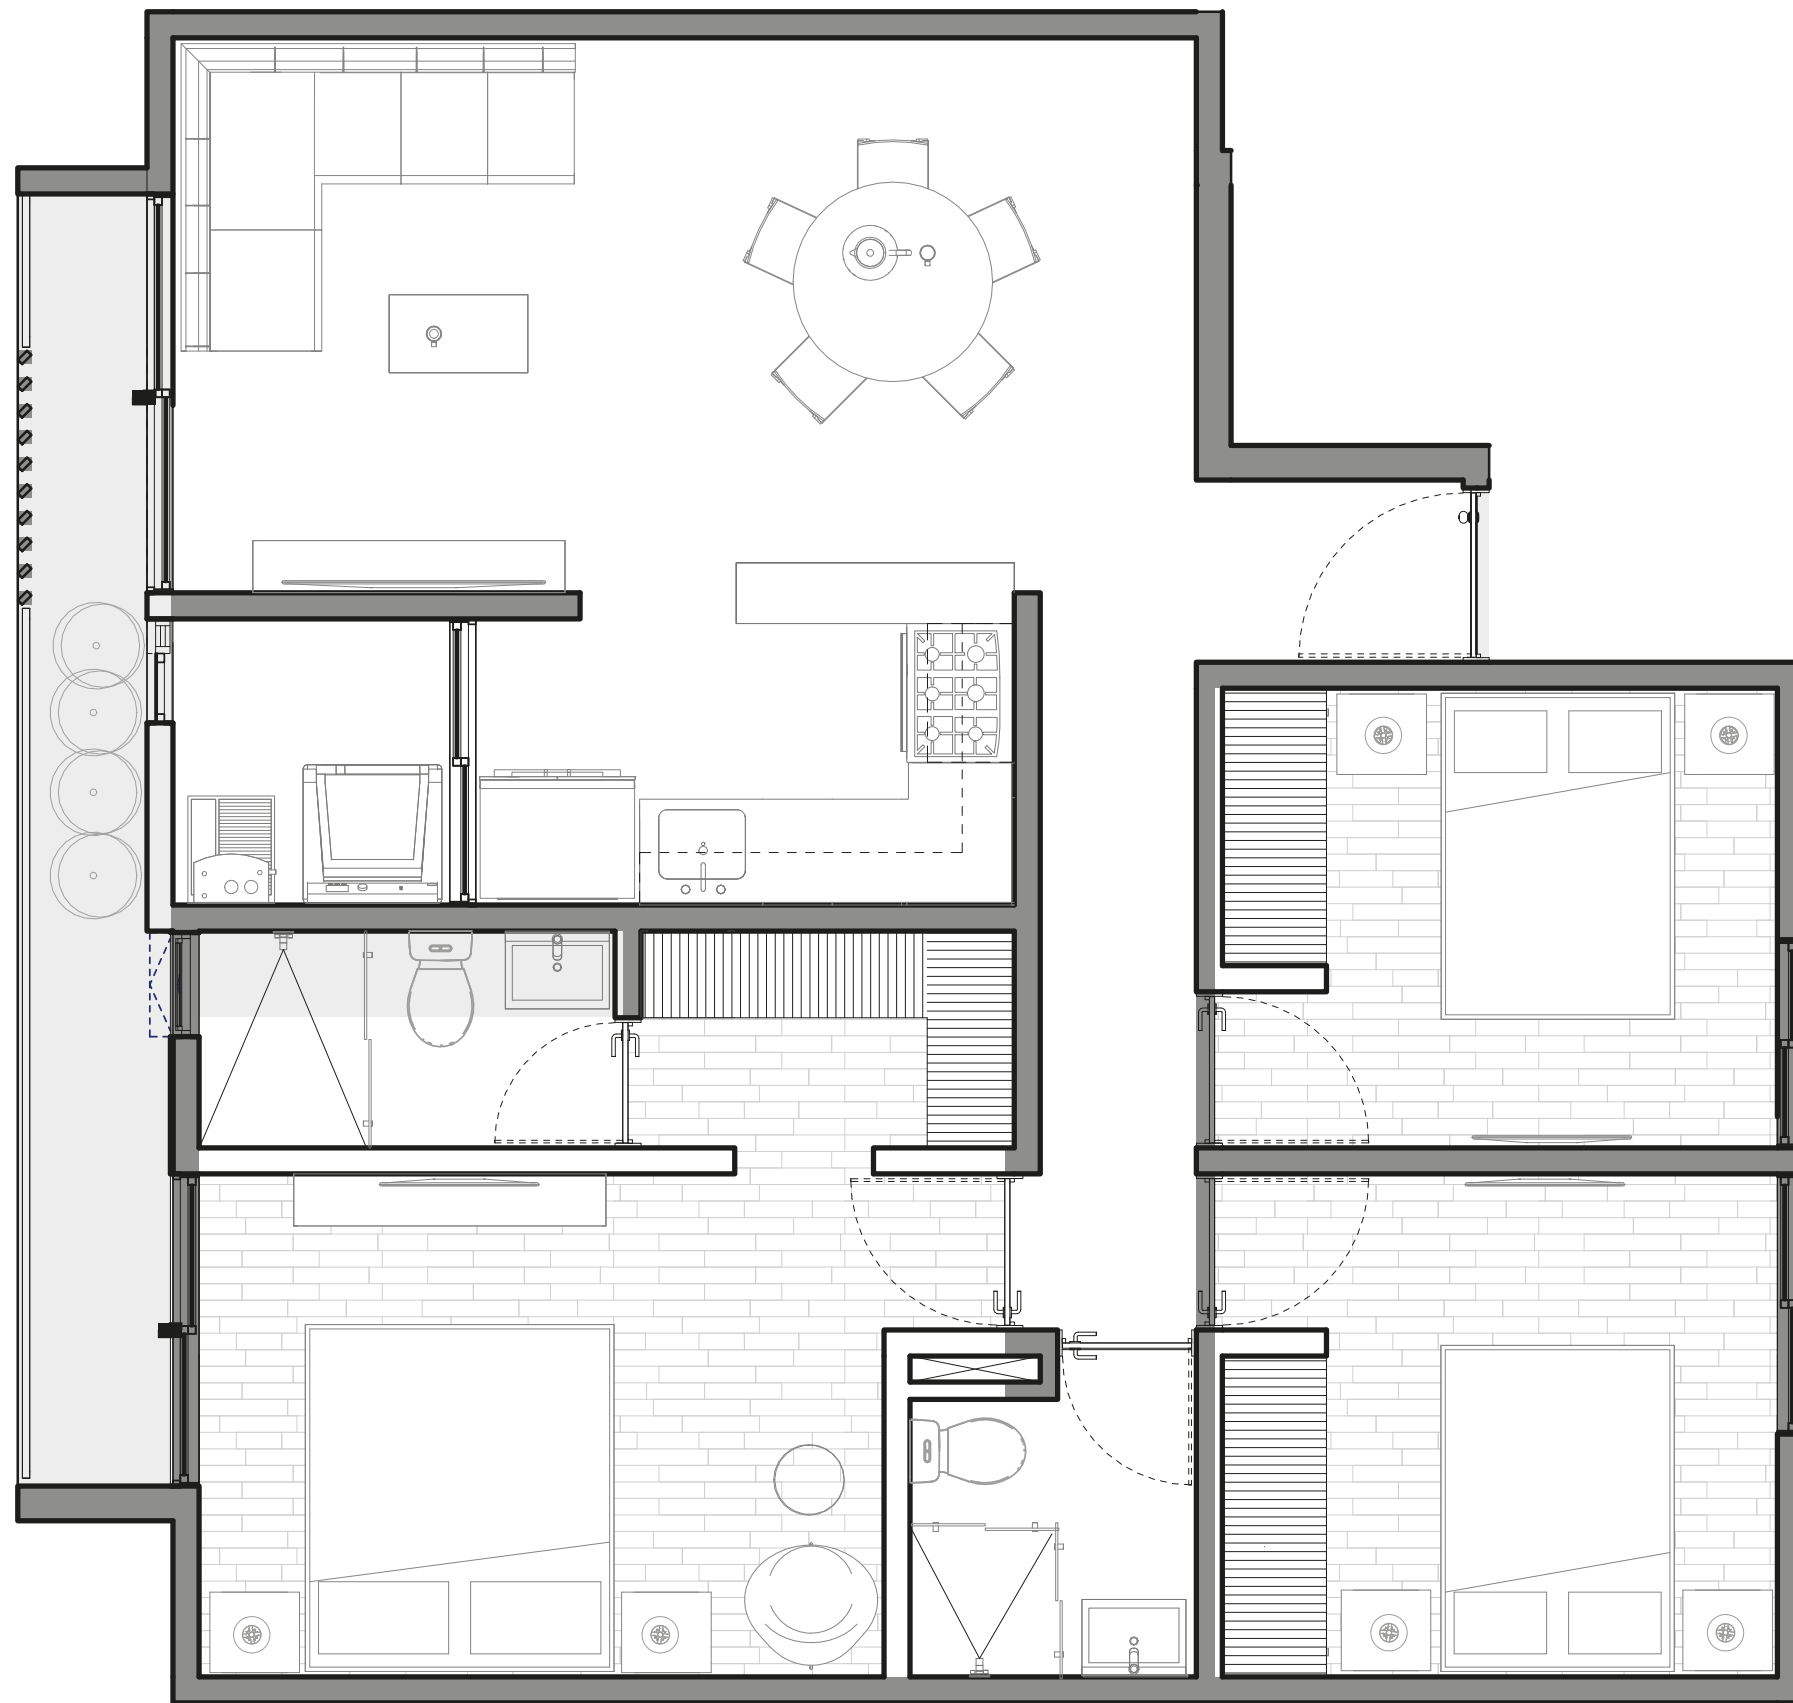

- ◆ Estancia
- ◆ Comedor
- ◆ Cocina
- ◆ Recámara Principal
- ◆ 2 Baños Completos
- ◆ 2 Recámaras Secundarias
- ◆ Cuarto de Lavado
- ◆ Vestidor
- ◆ Balcón


Ubicación en planta

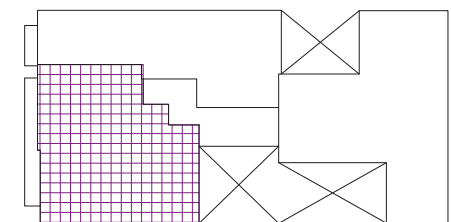

TIPO 4


D-103

D-203

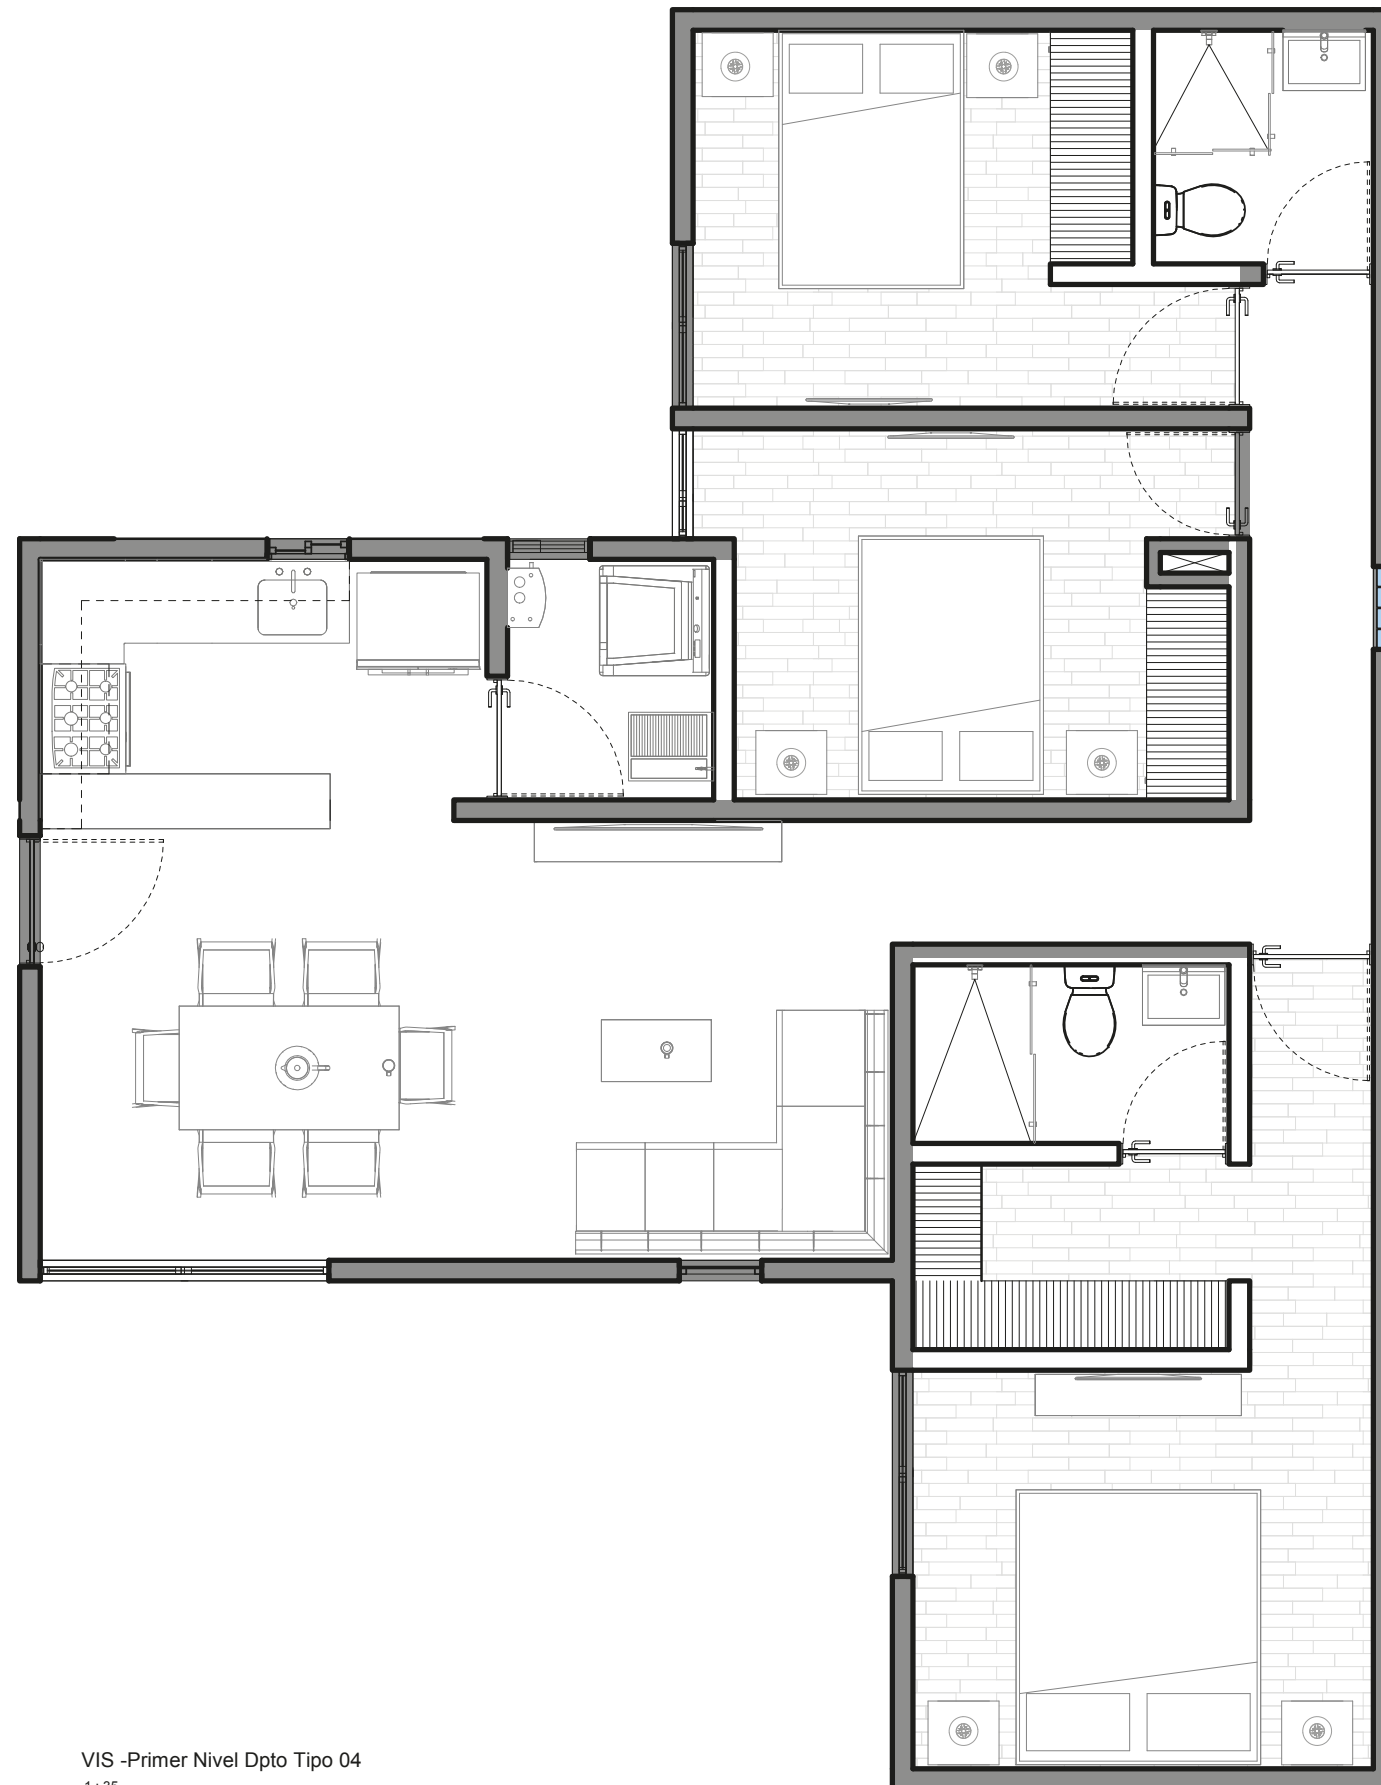


- ◆ Estancia
- ◆ Comedor
- ◆ Cocina
- ◆ Recámara Principal
- ◆ 2 Baños Completos
- ◆ 2 Recámaras Secundarias
- ◆ Cuarto de Lavado
- ◆ Vestidor

Ubicación en planta

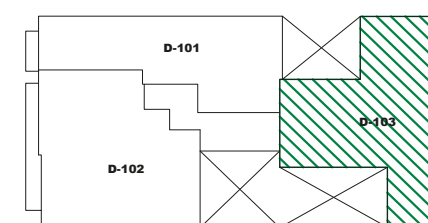


PRIMER NIVEL

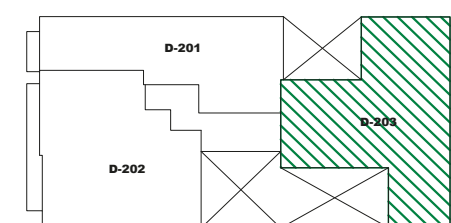

SEGUNDO NIVEL


TIPO 5
D-202
PH2

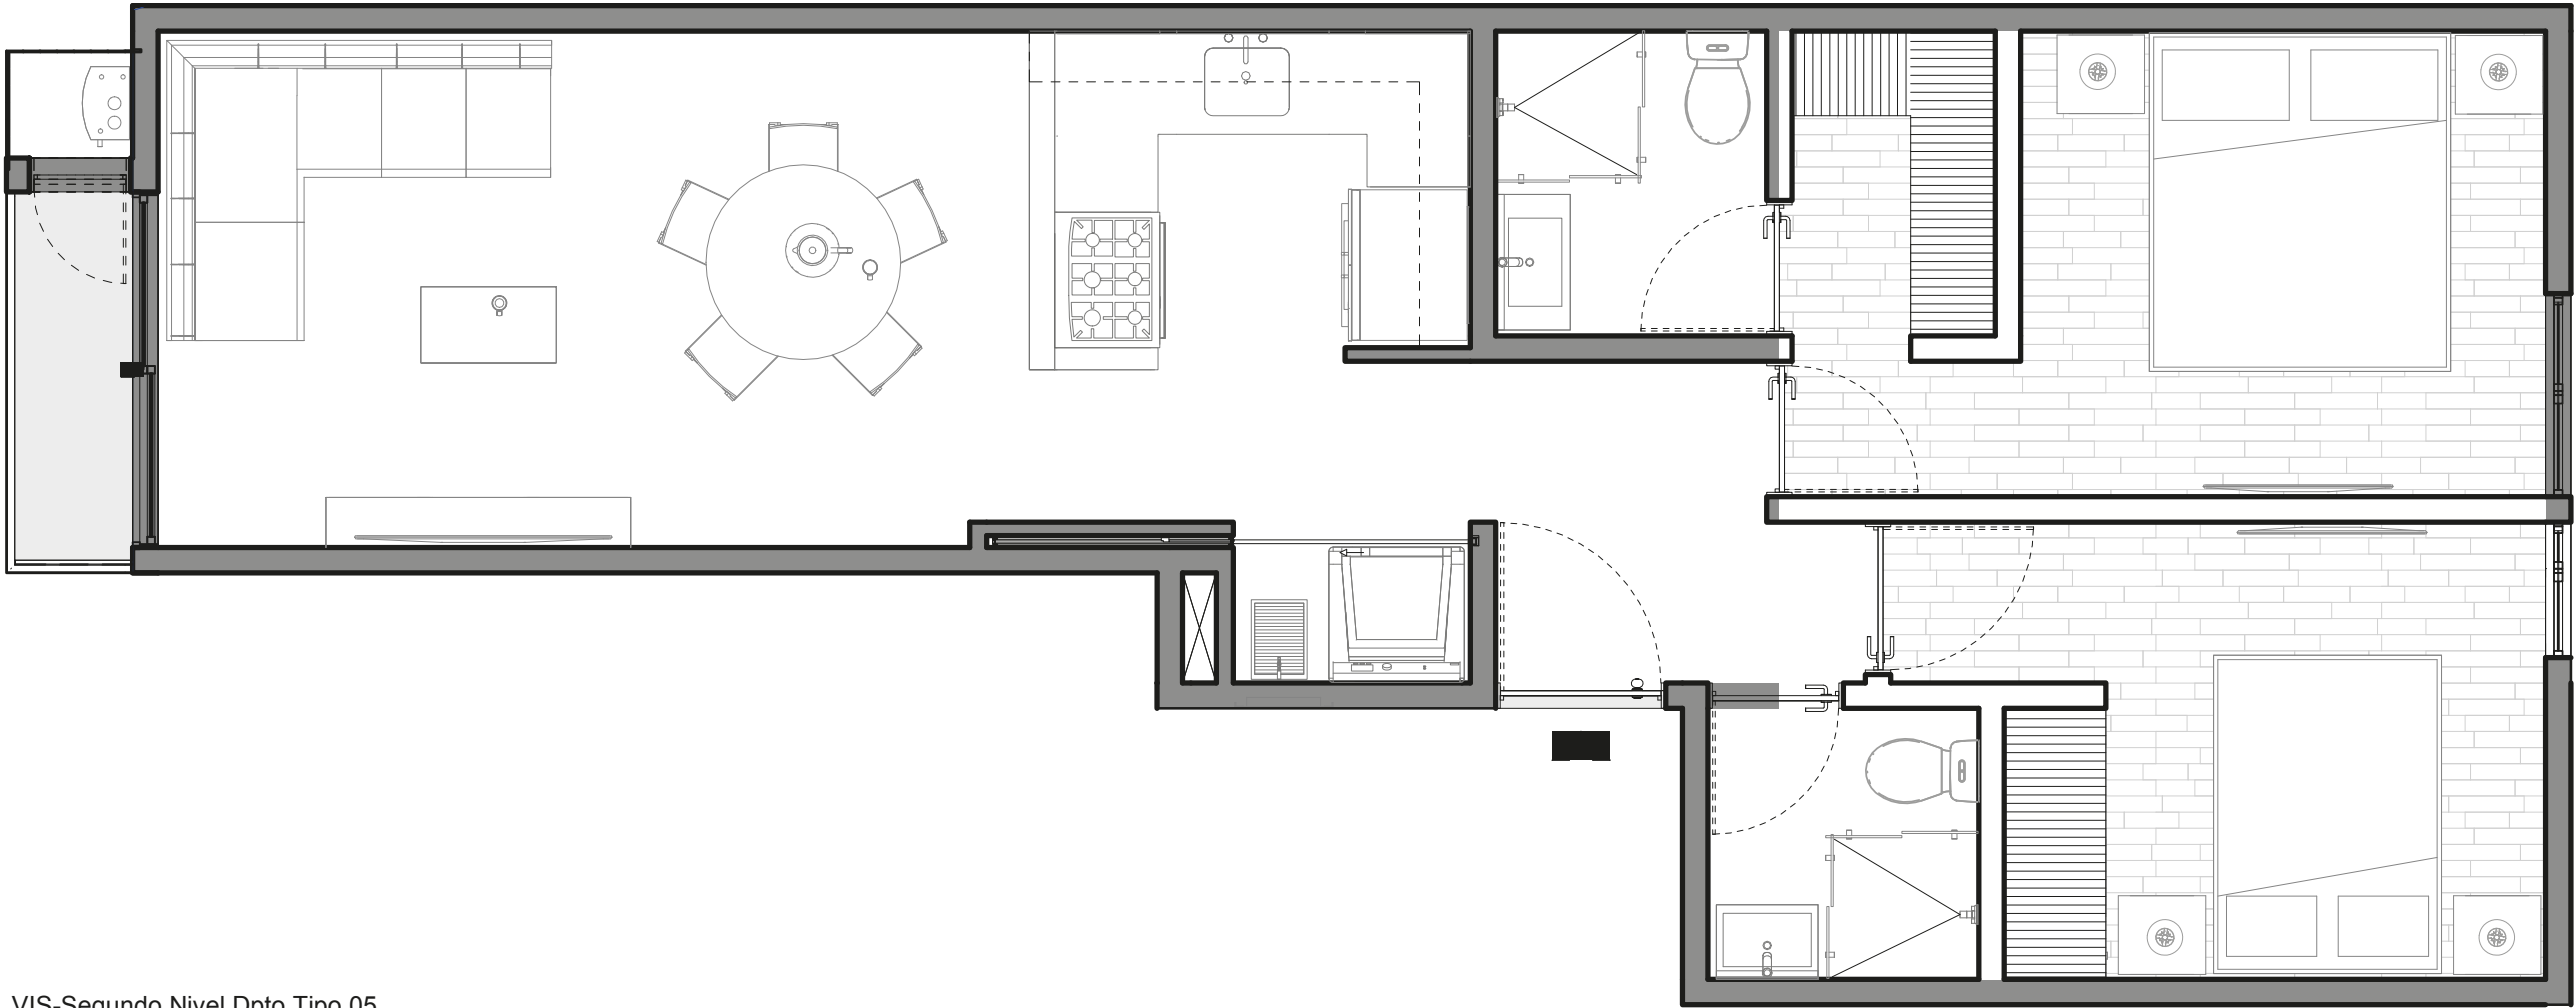

VIS-Segundo Nivel Dpto Tipo 05
1 : 35



- ◆ Estancia
- ◆ Comedor
- ◆ Cocina
- ◆ Recámara Principal
- ◆ 2 Baños Completos
- ◆ Recámara Secundaria
- ◆ Cuarto de Lavado
- ◆ Vestidor
- ◆ Balcón

Ubicación en planta

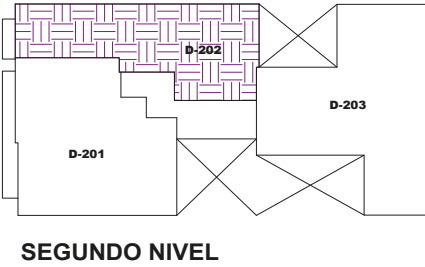

TIPO 6


PHI

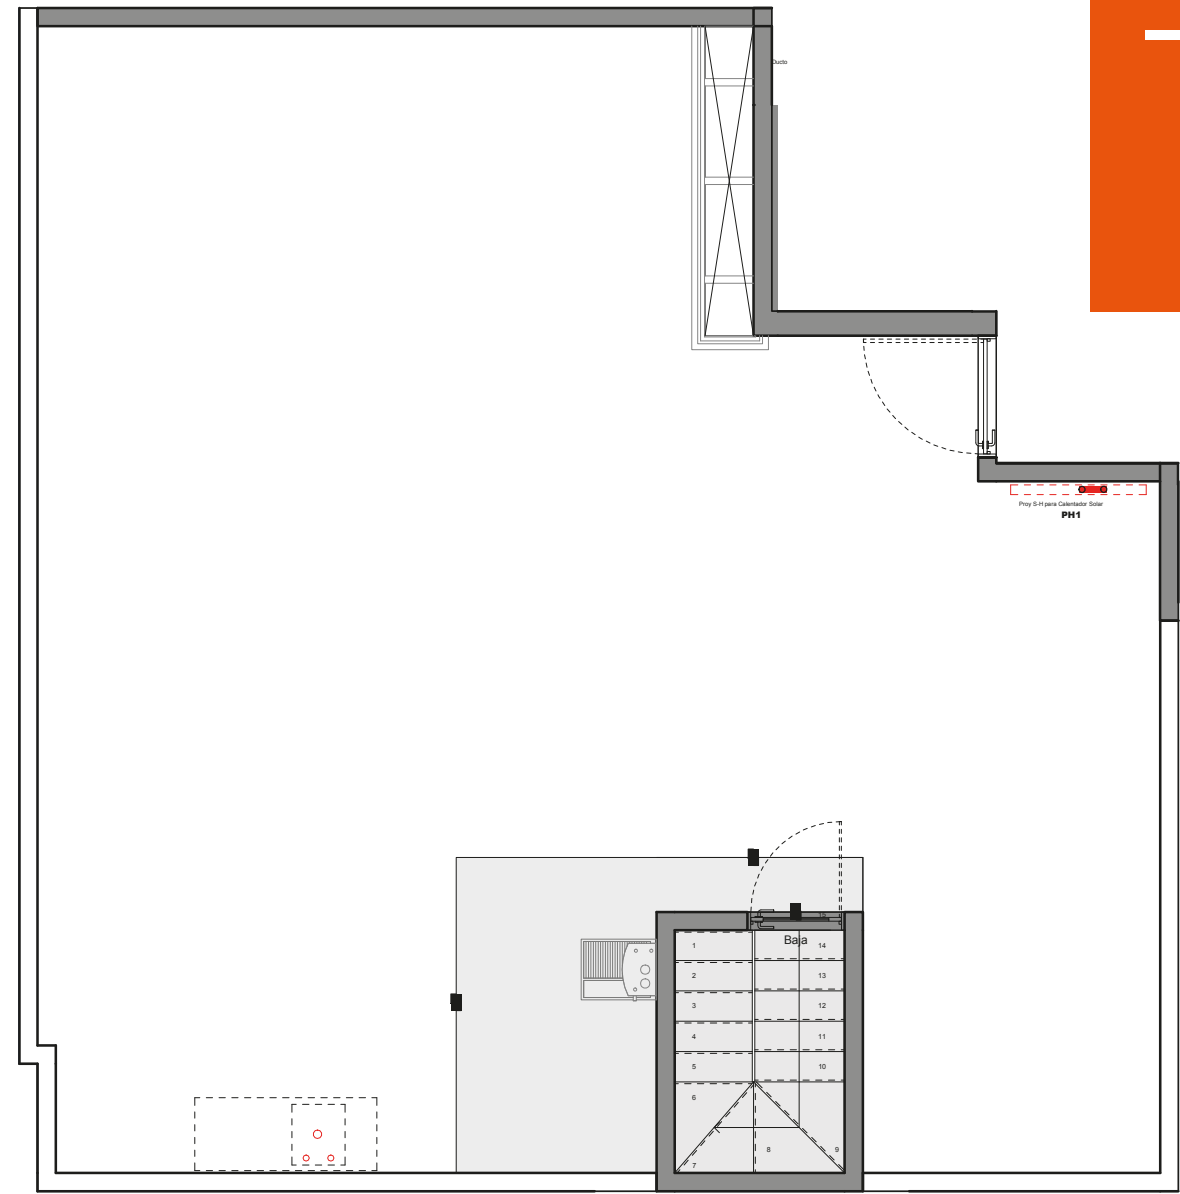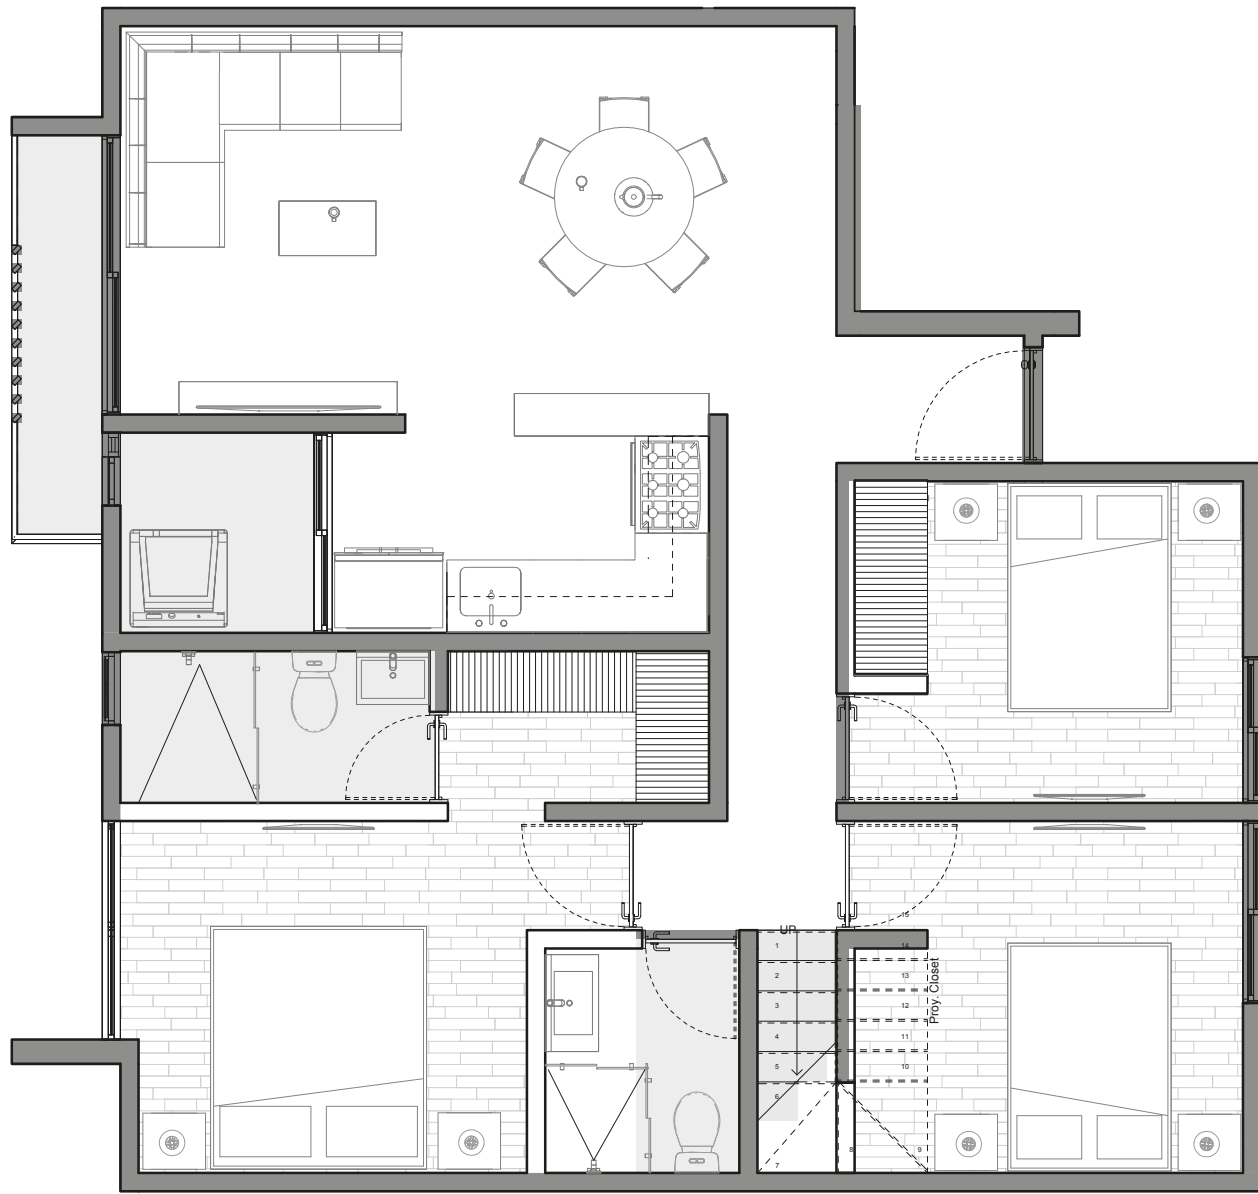


- ◆ Estancia
- ◆ Comedor
- ◆ Cocina
- ◆ Recámara Principal
- ◆ 2 Baños Completos
- ◆ 2 Recámaras Secundarias
- ◆ Área de Lavadero
- ◆ Cuarto de Lavado

- ◆ Escalera
- ◆ Vestidor
- ◆ Balcones

Ubicación en planta

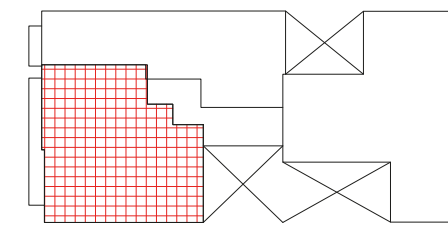


TERCER NIVEL

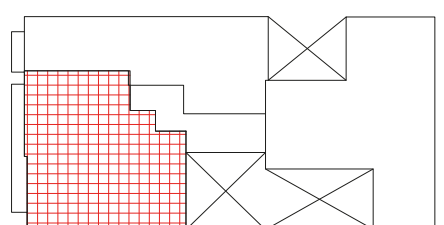


AZOTEA

Semisótano

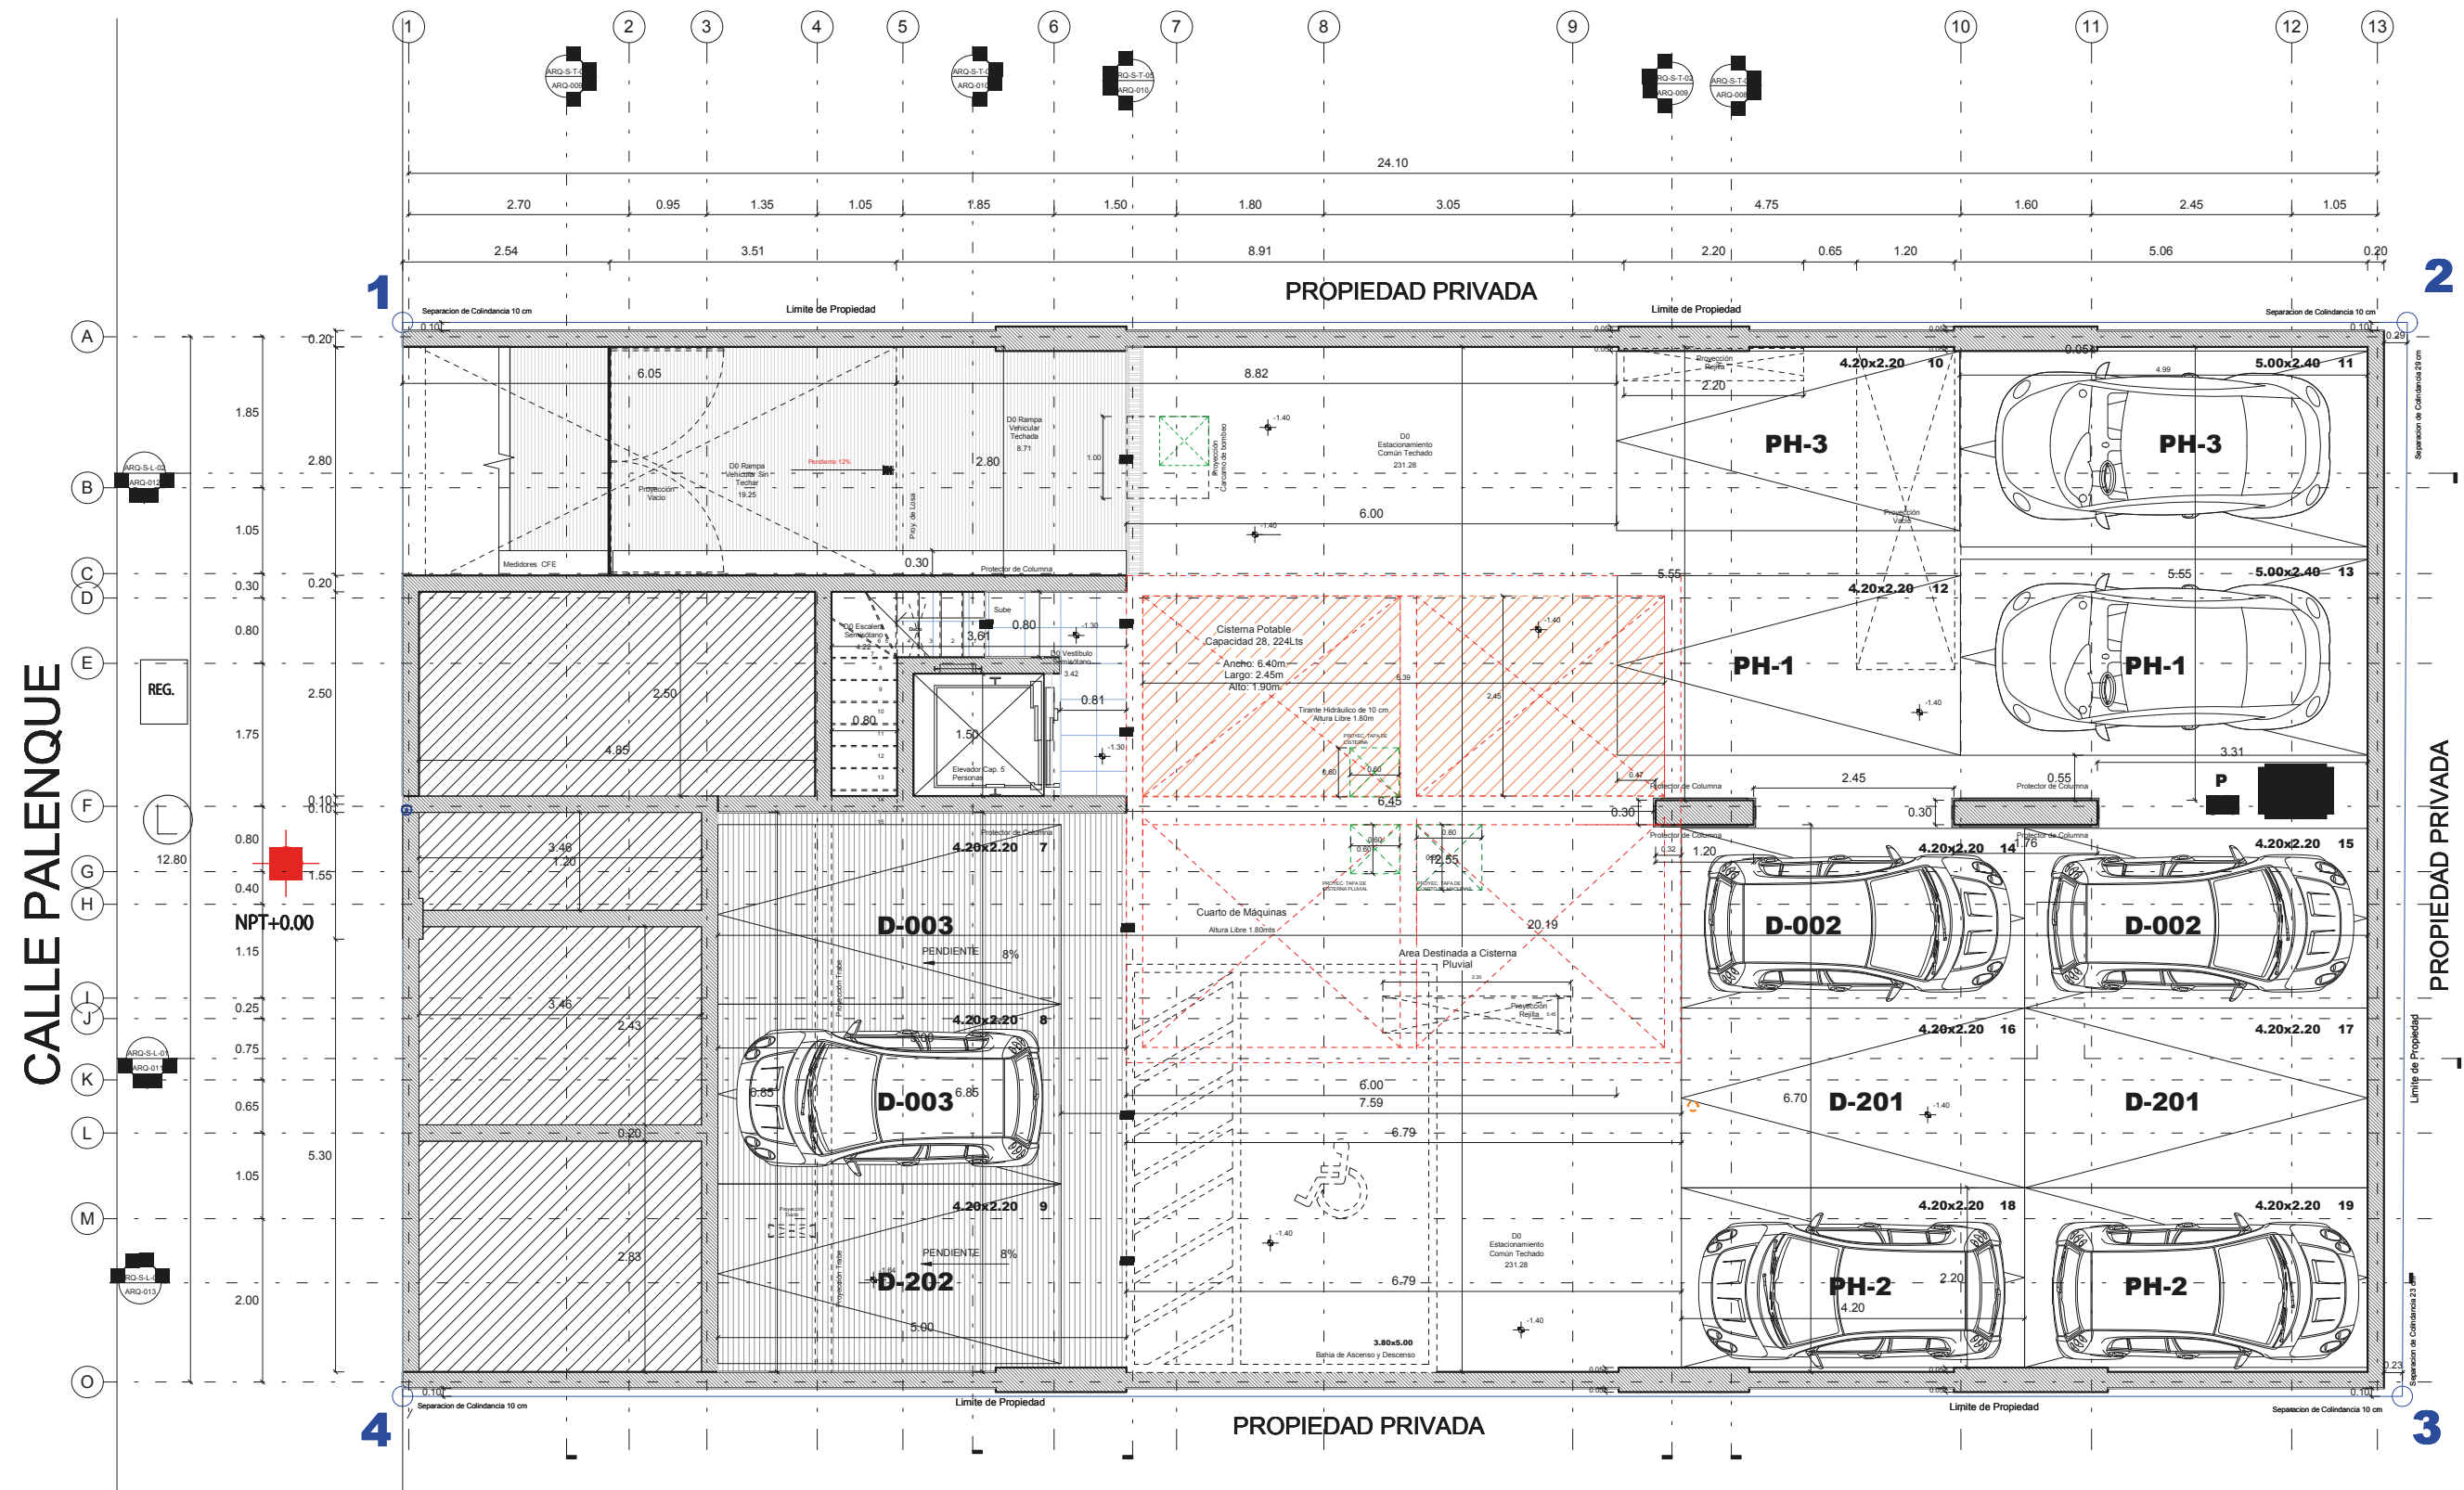


SEMI SÓTANO


CALLE PALENQUE

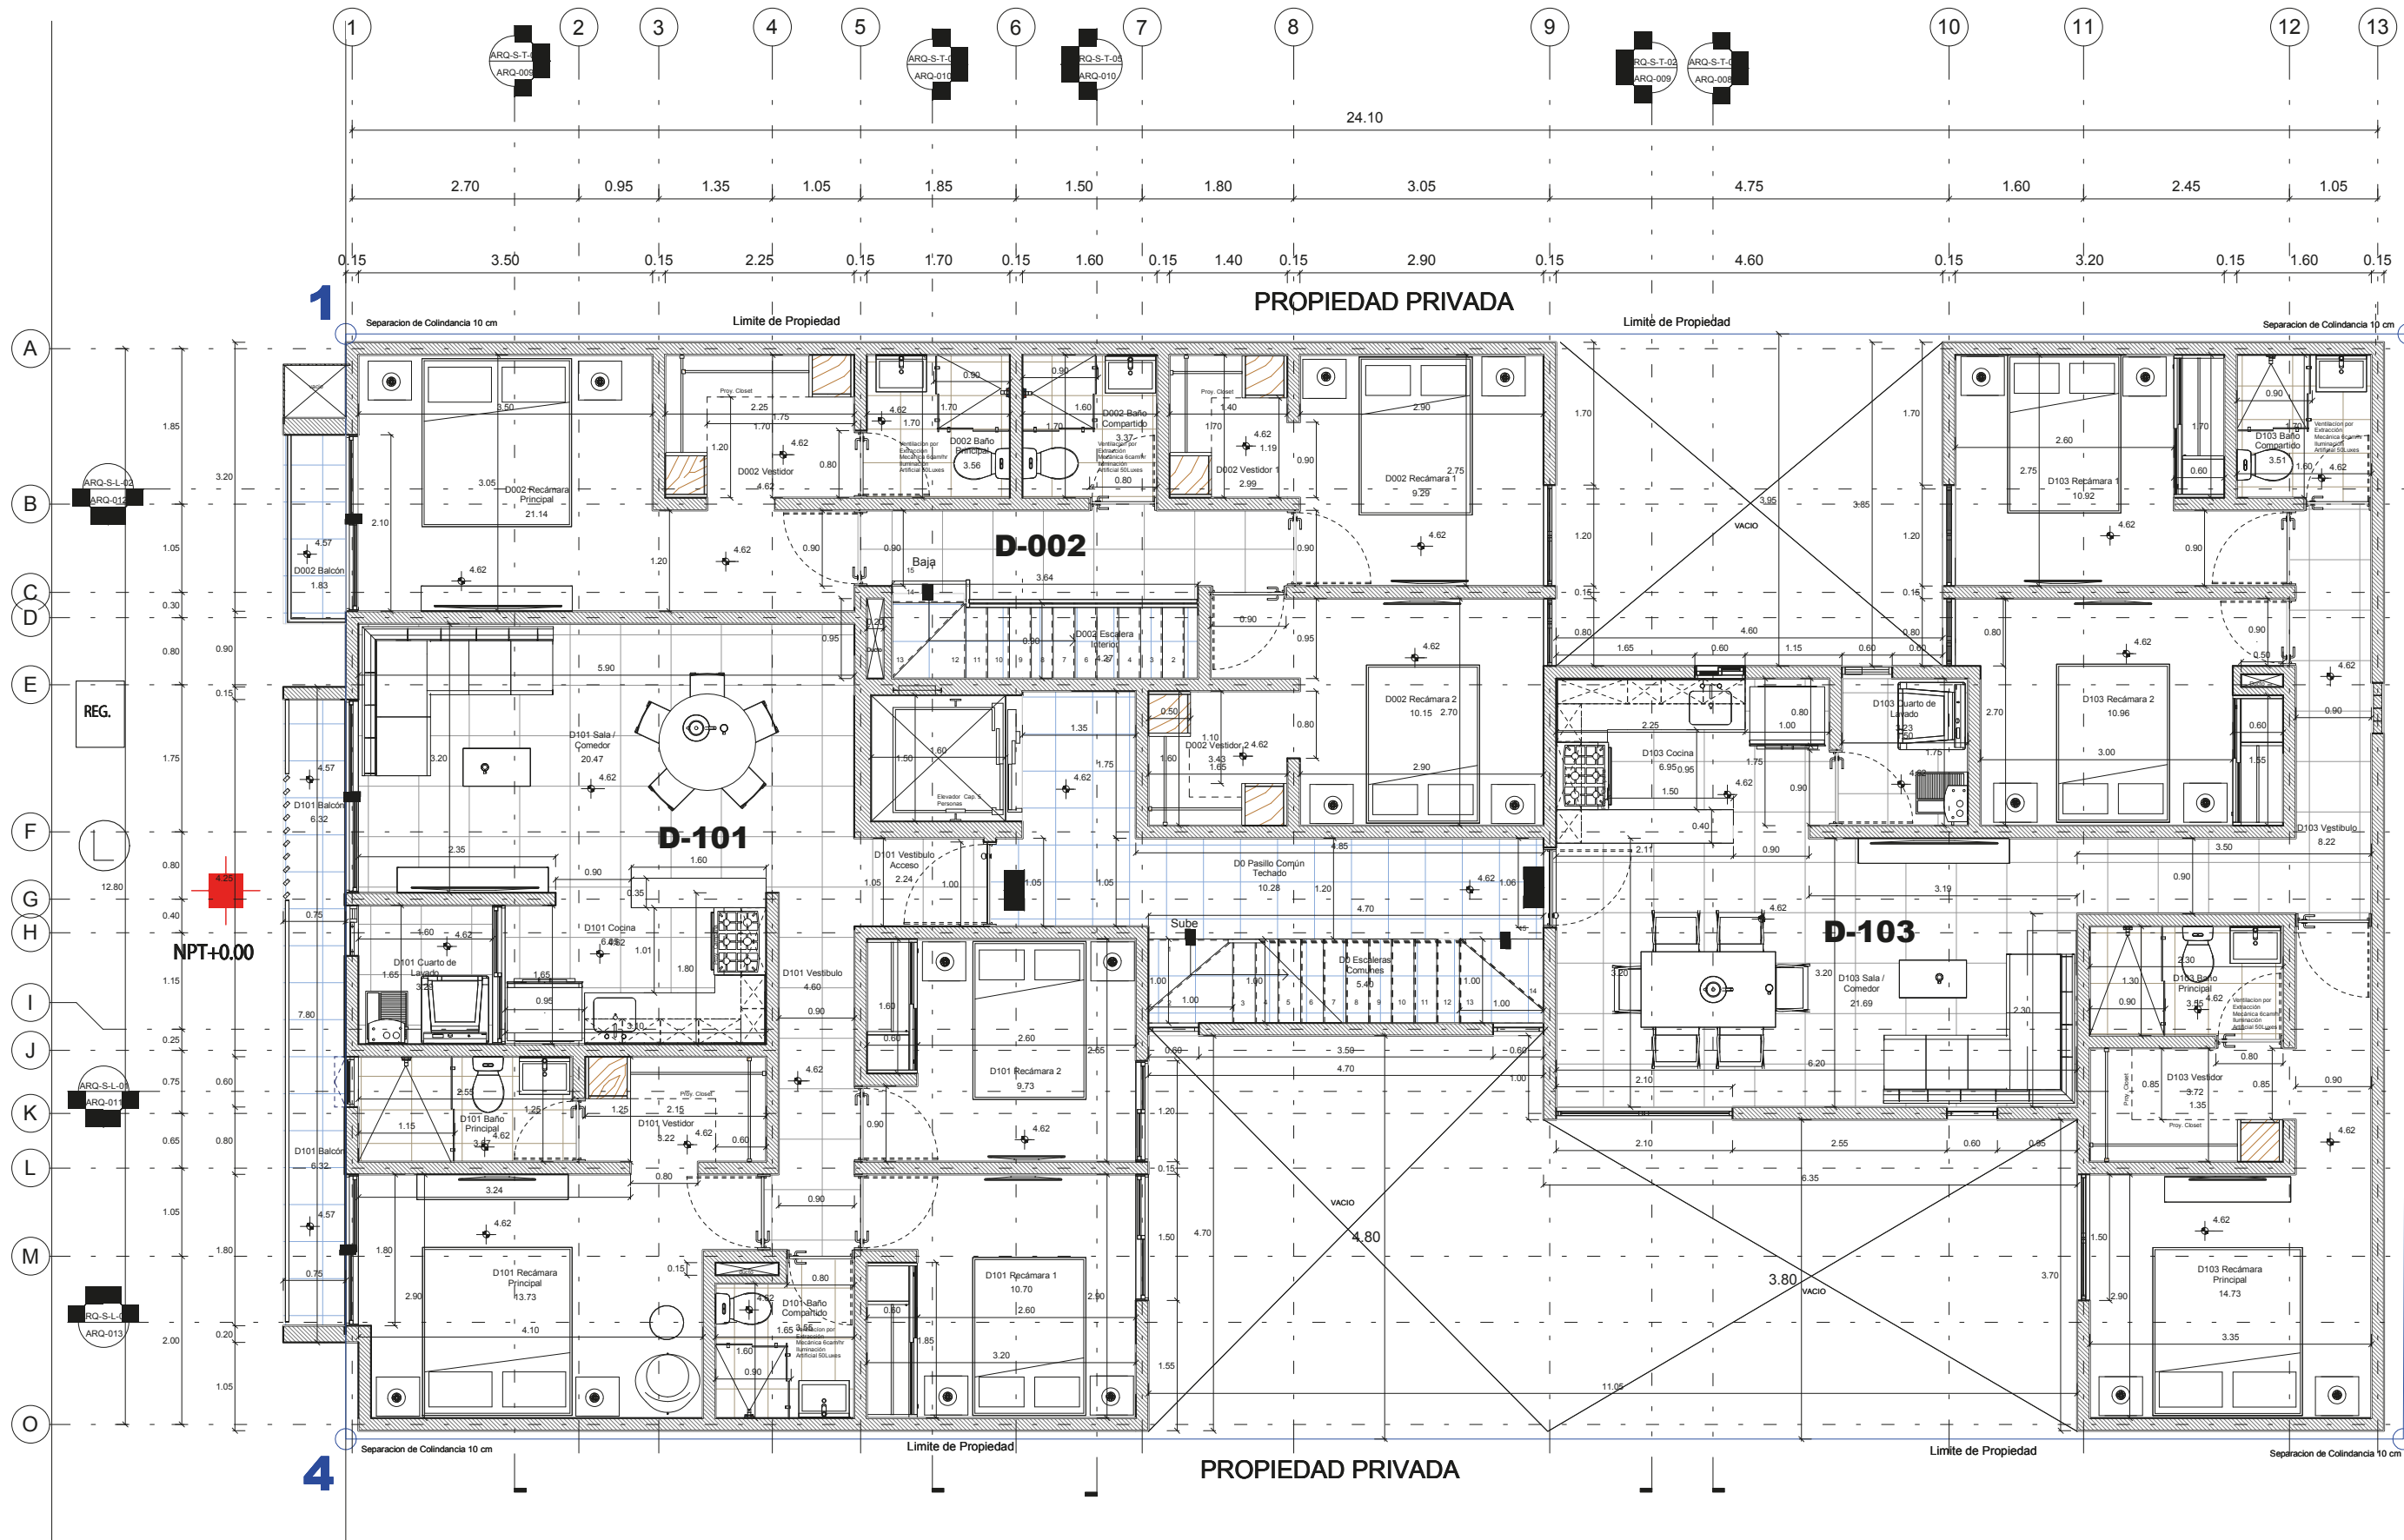


PRIMER NIVEL

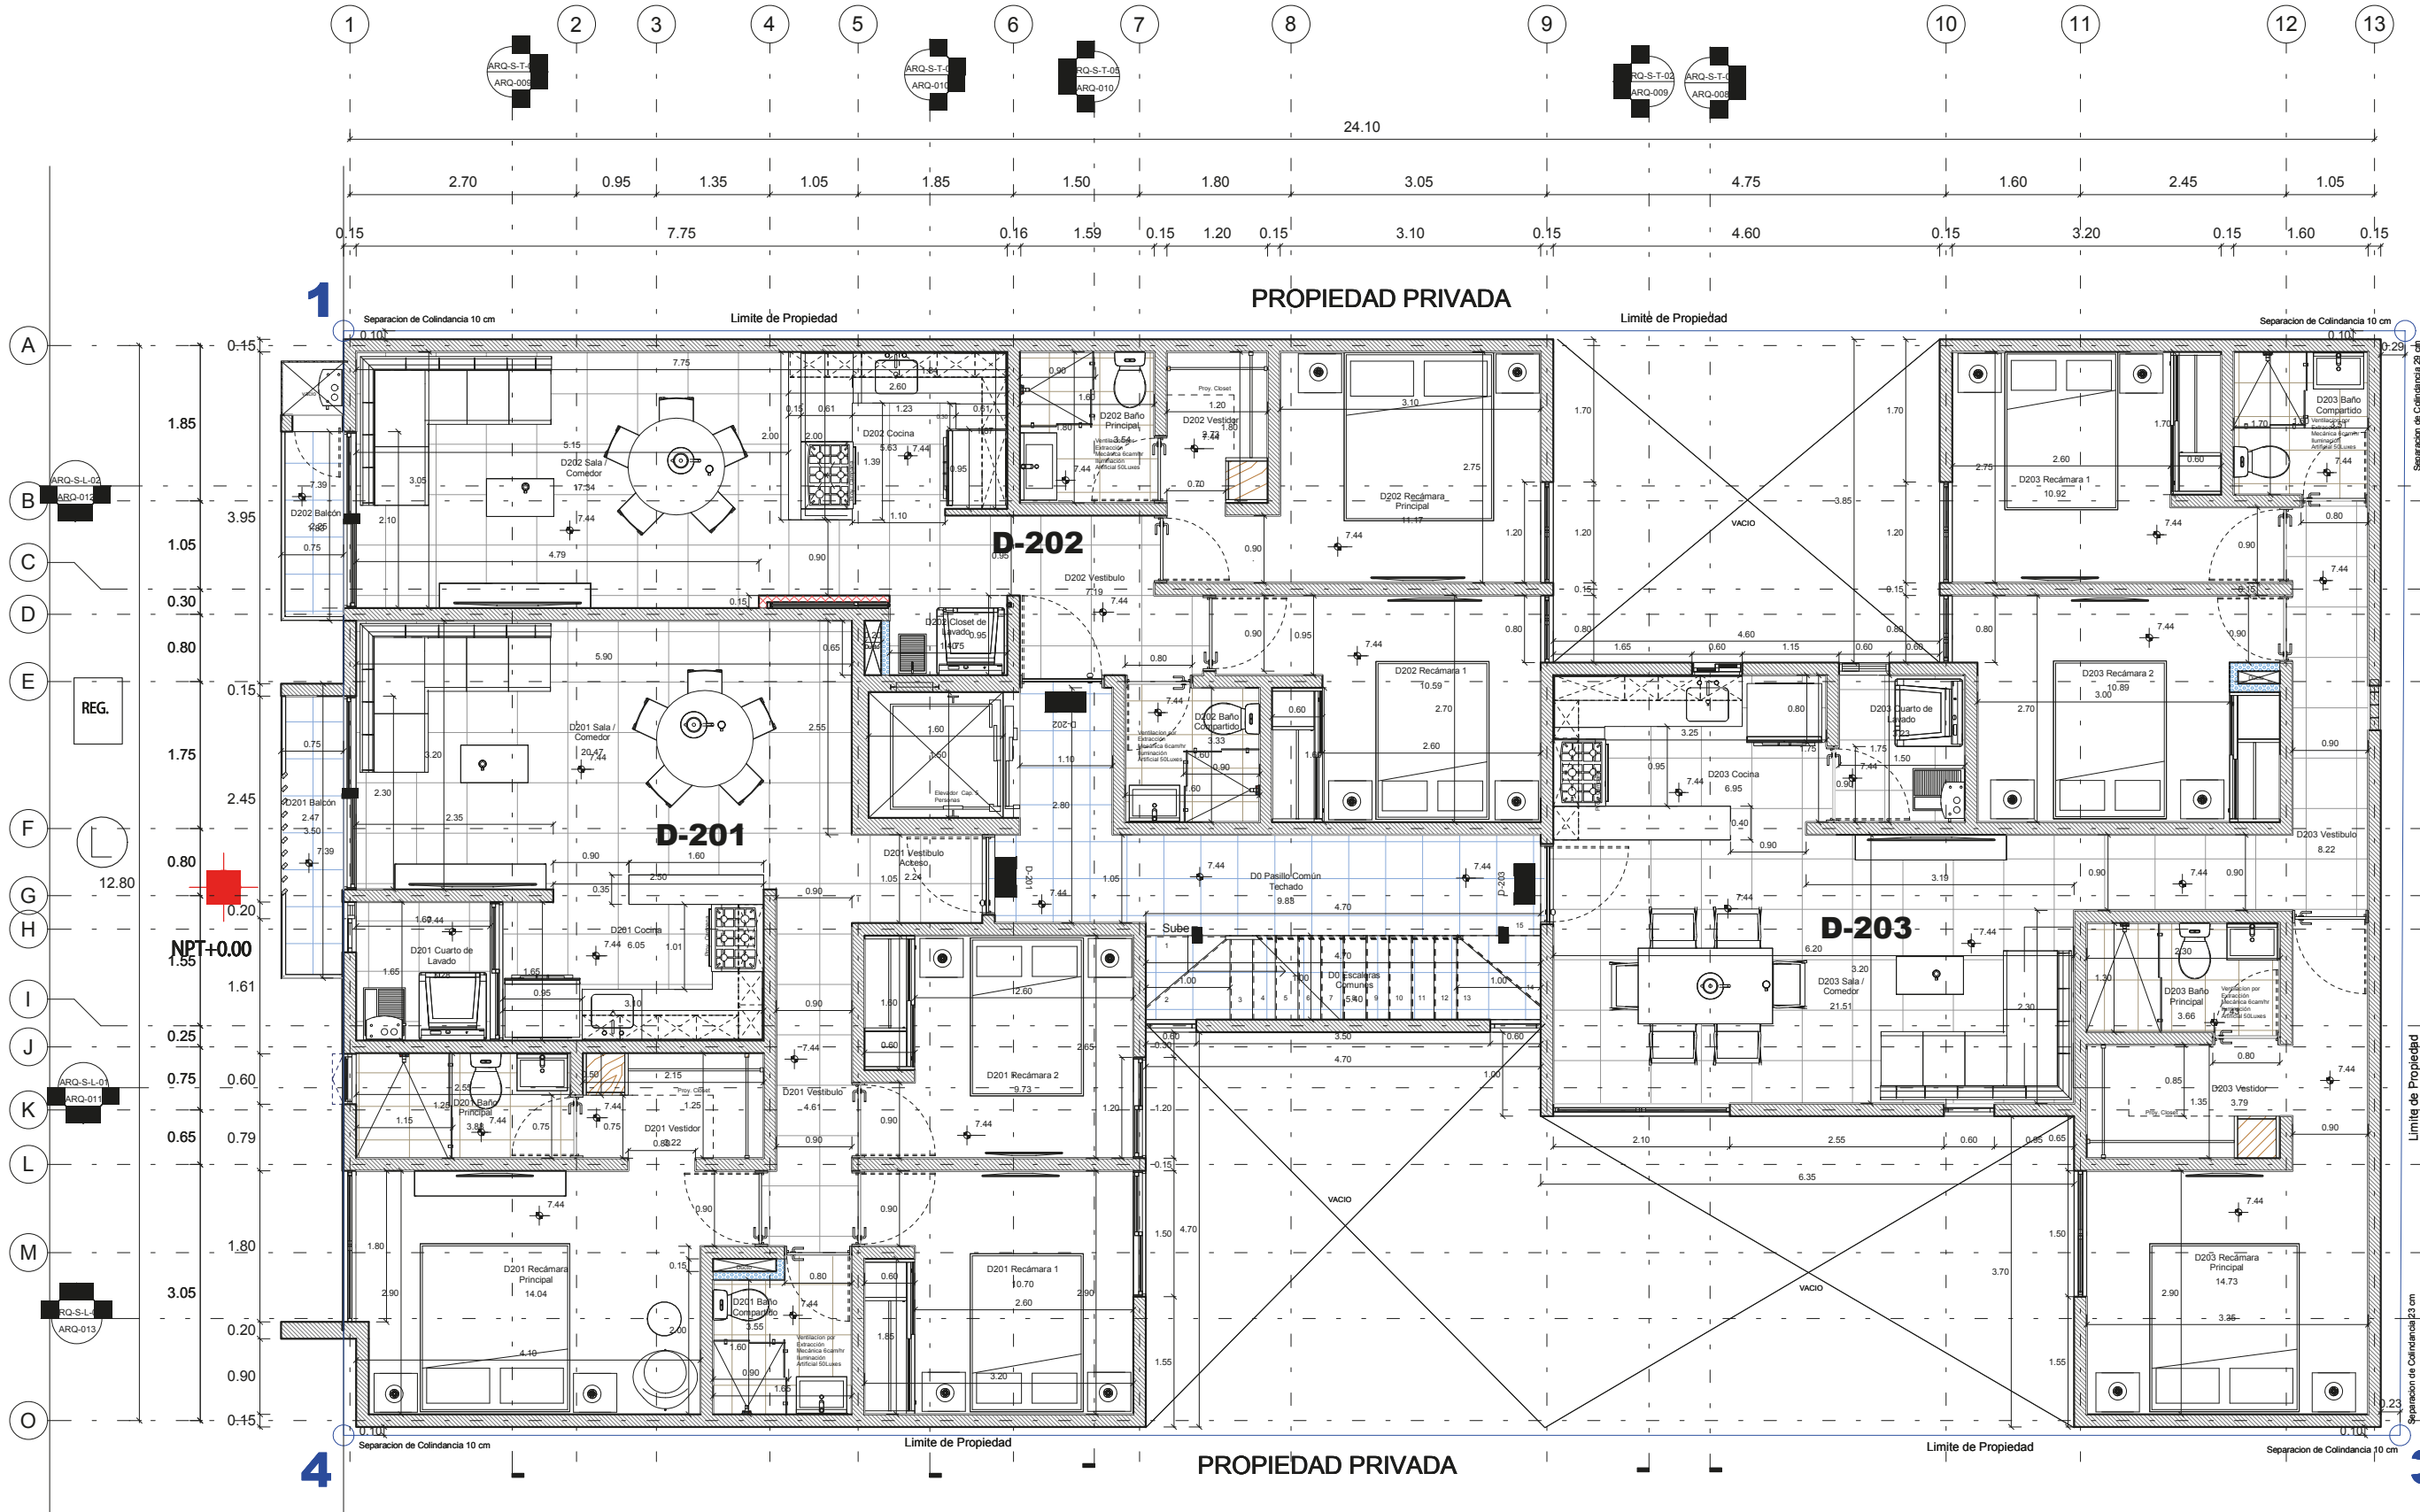

CALLE PALENQUE

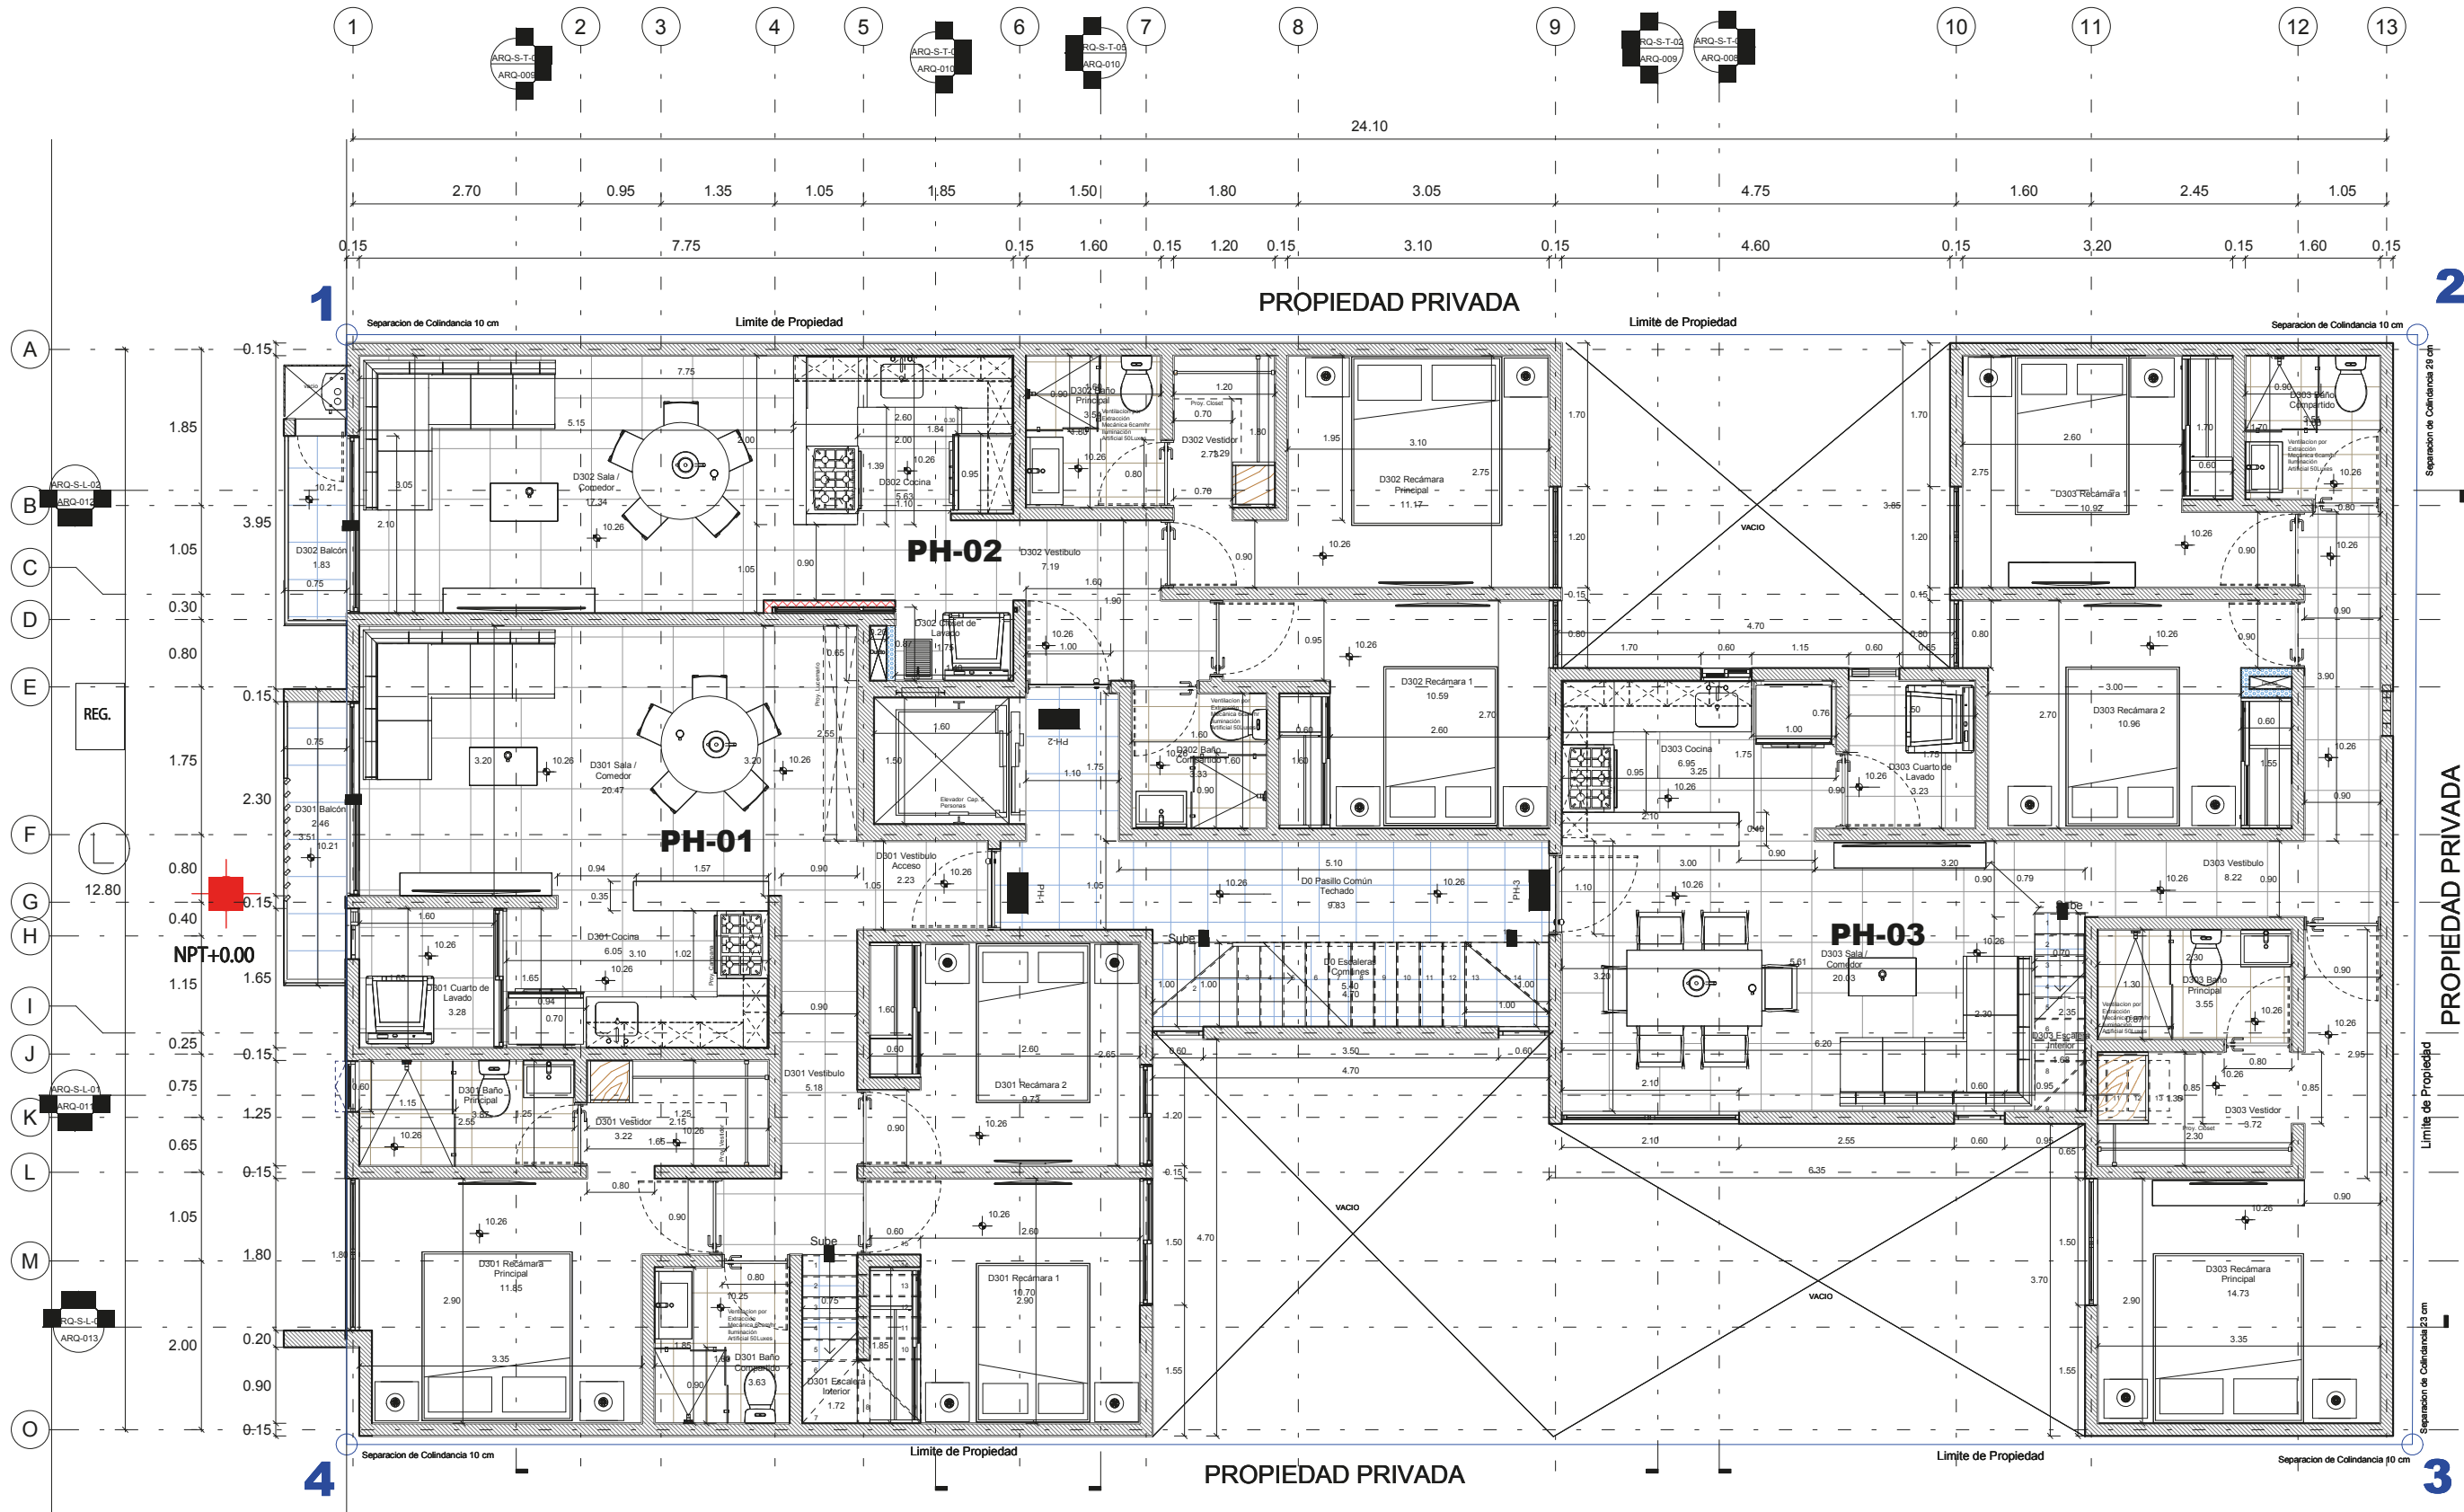


TERCER NIVEL

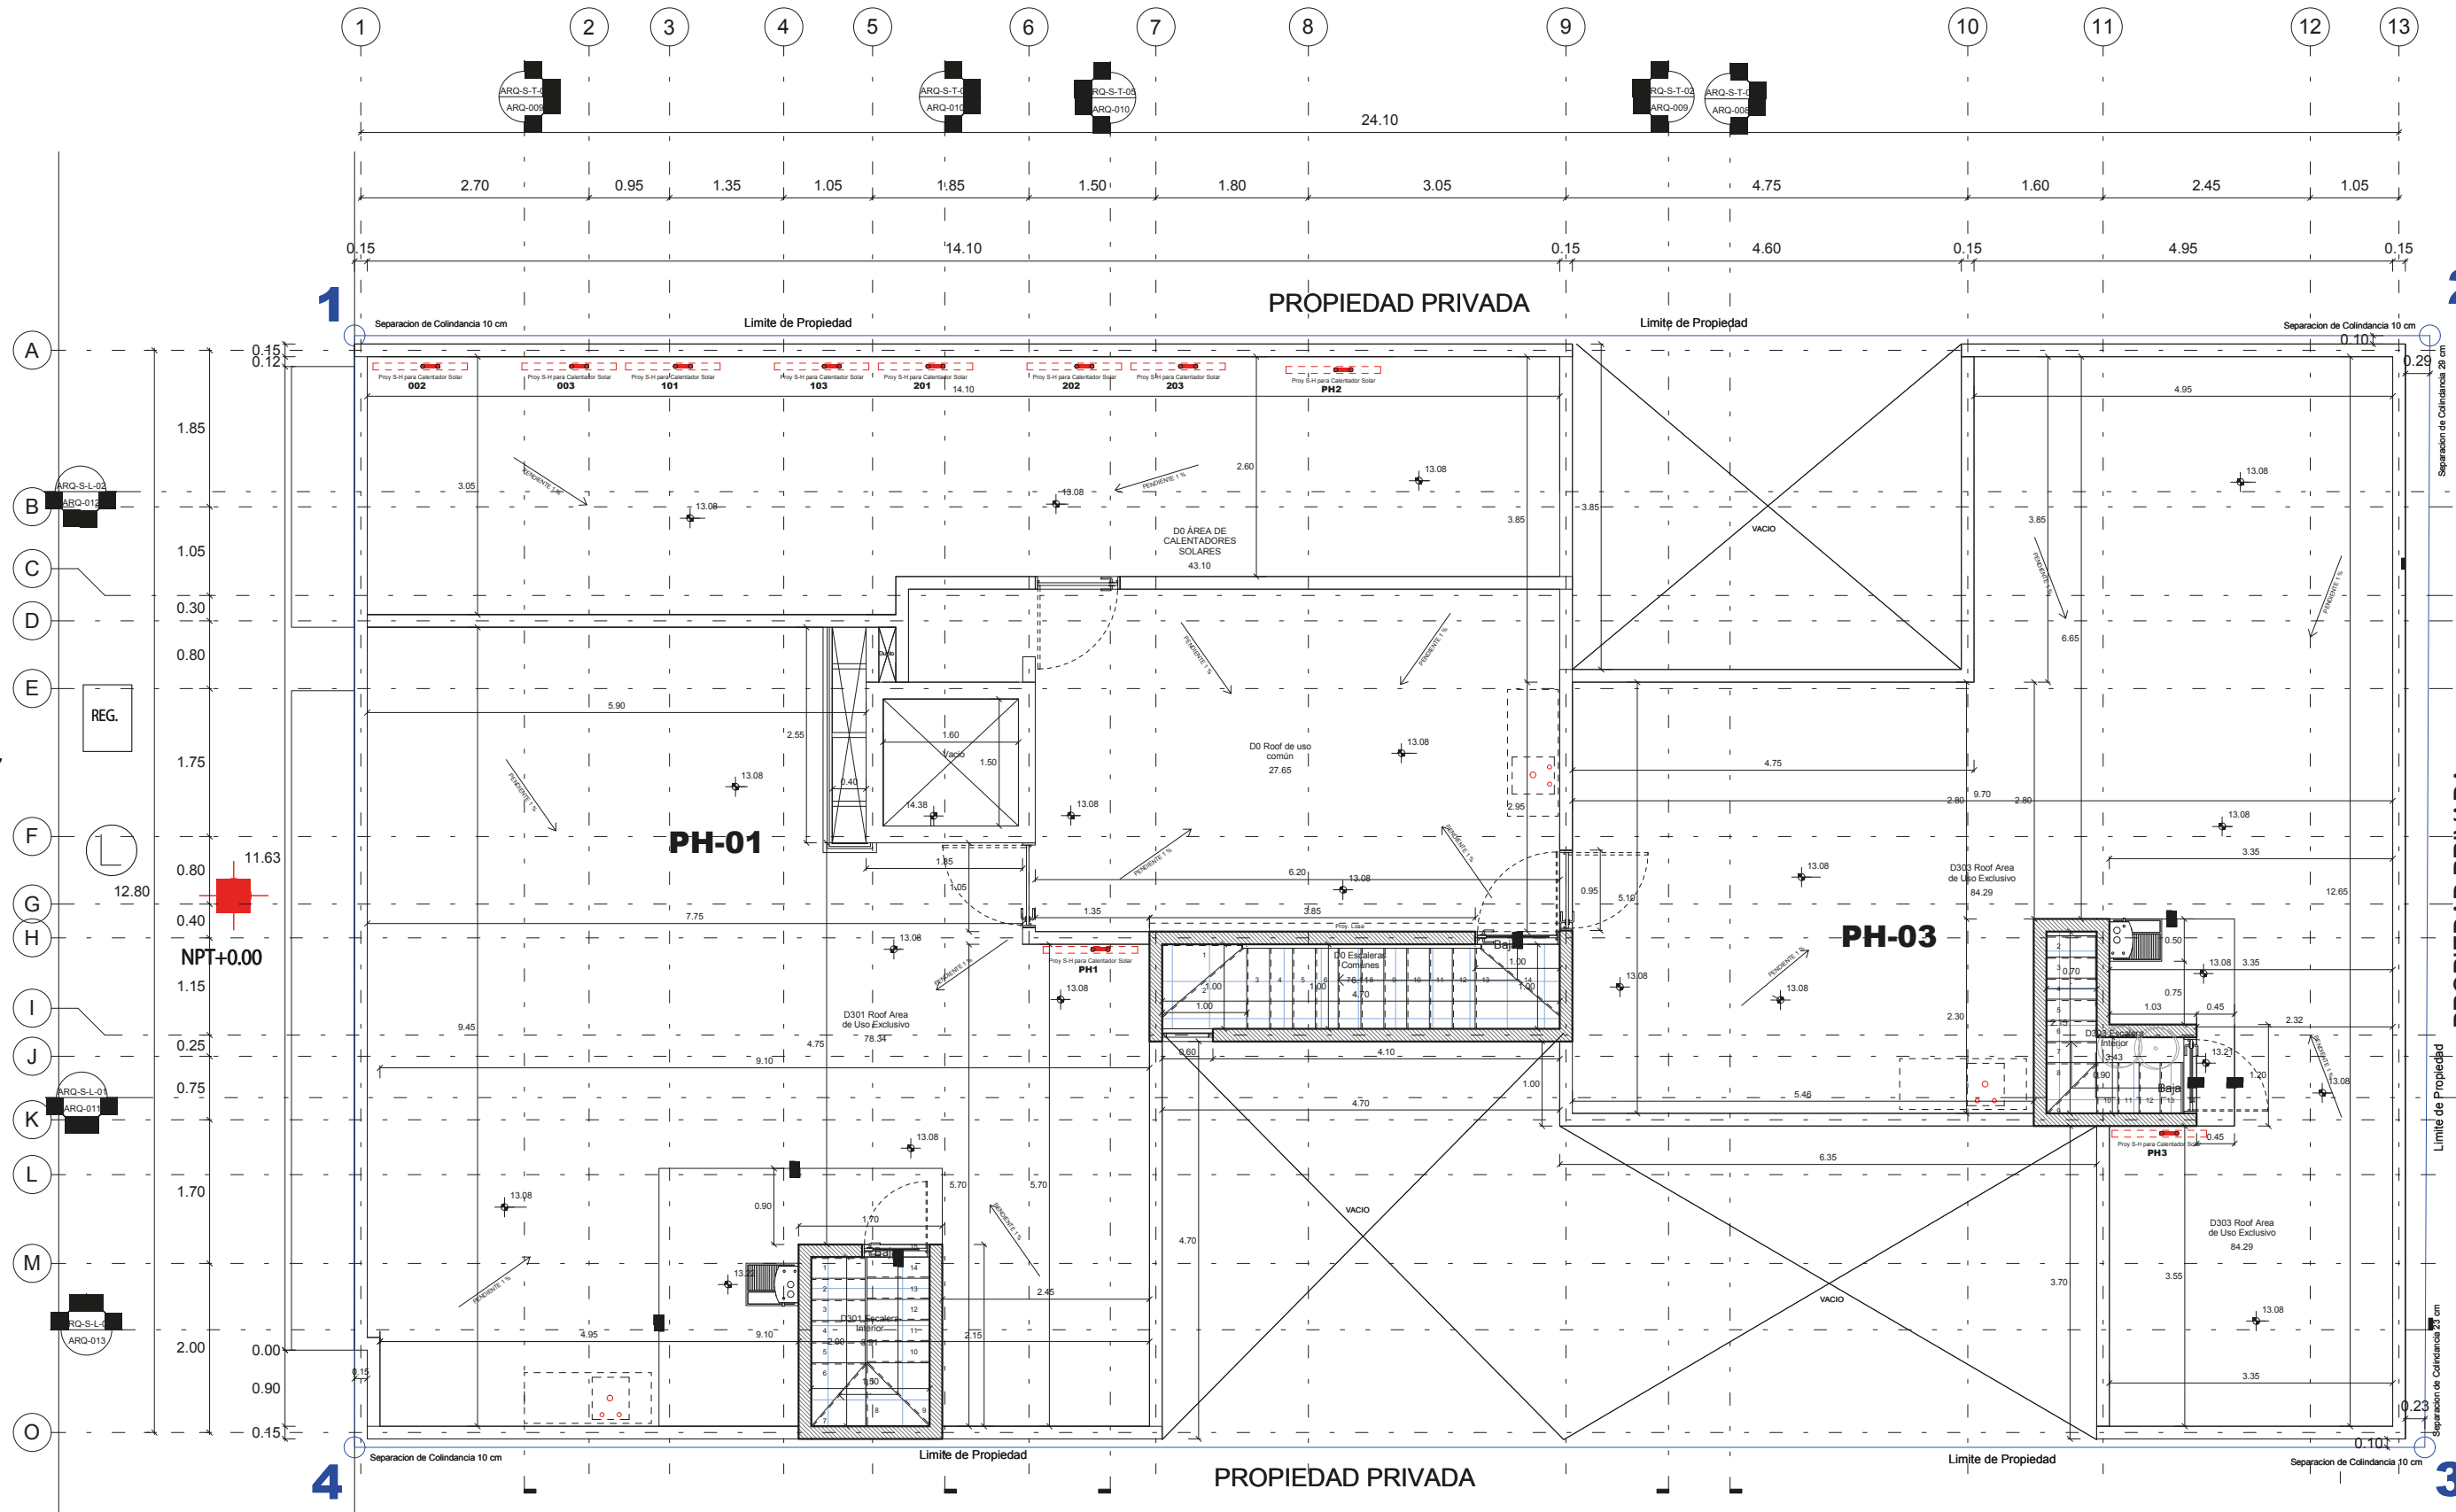


ARQ-Nivel Azotea
1 : 50

TIPO 7

PH3

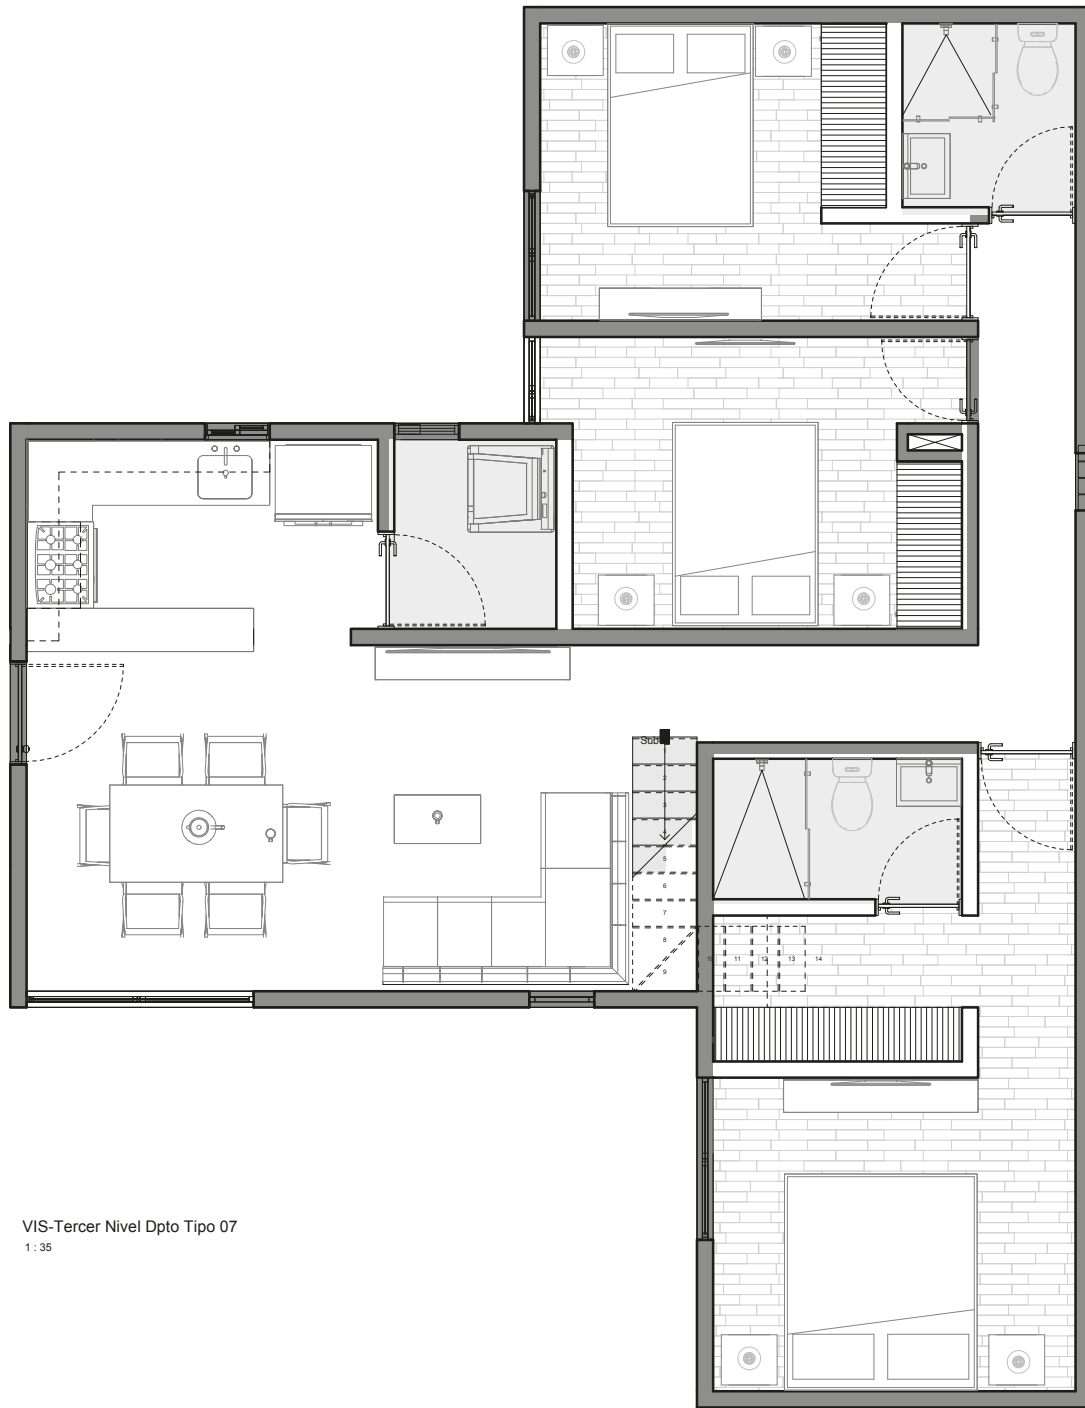


VIS-Tercer Nivel Dpto Tipo 07
1 : 35

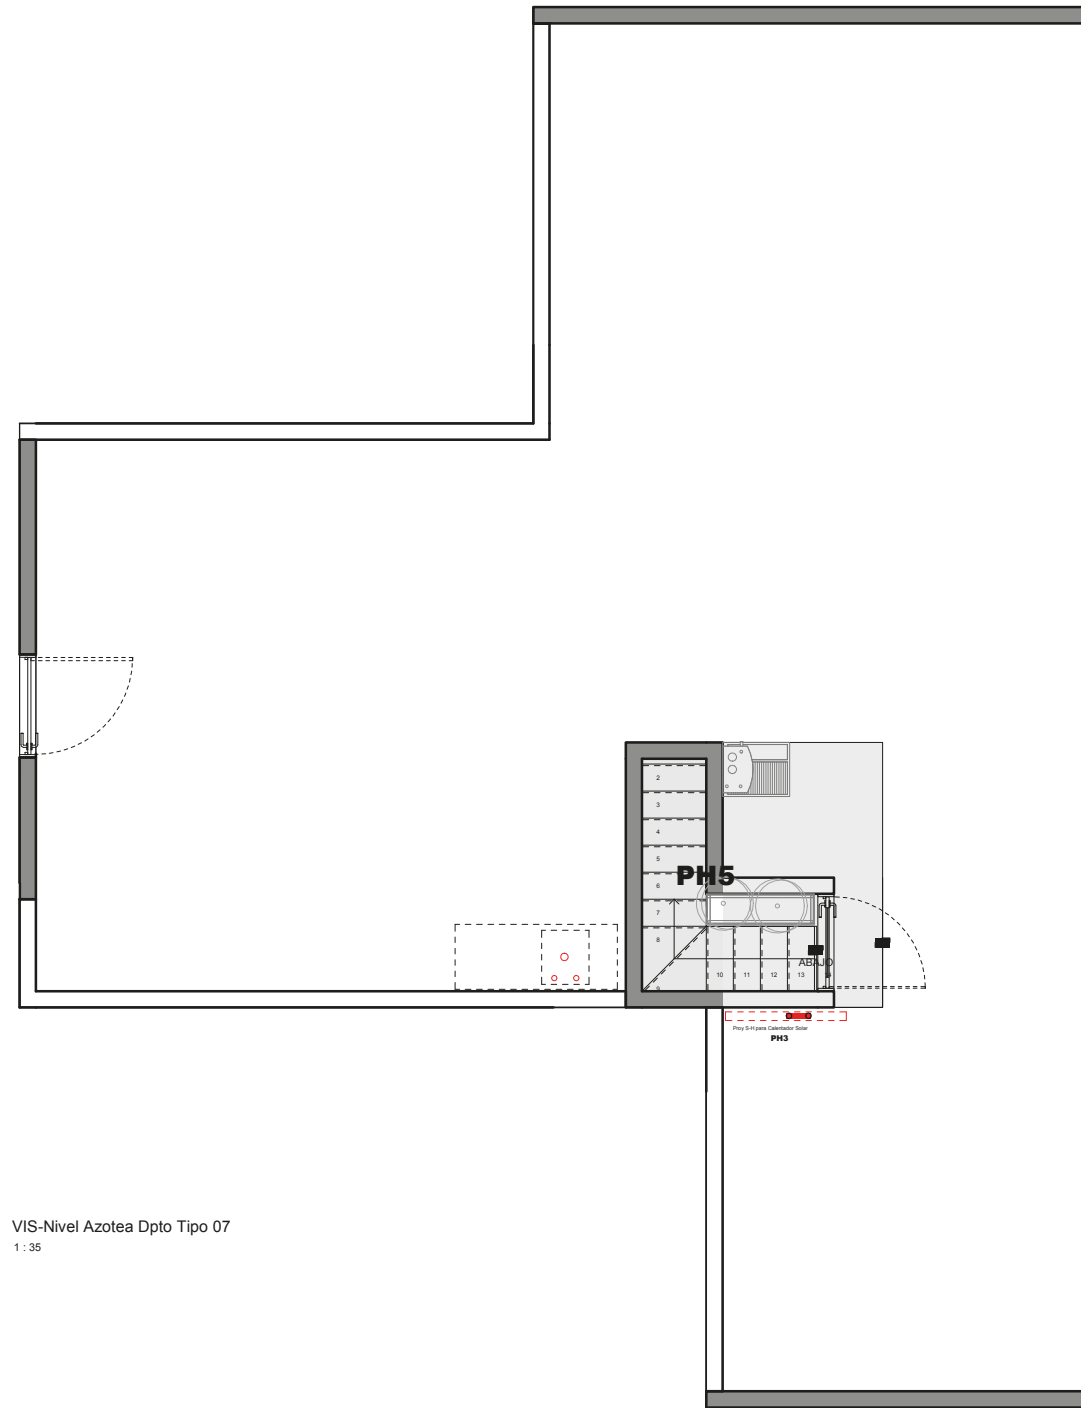


VIS-Nivel Azotea Dpto Tipo 07
1 : 35

- ◆ Estancia
- ◆ Comedor
- ◆ Cocina
- ◆ Recámara Principal
- ◆ 2 Baños Completos
- ◆ 2 Recámaras Secundarias
- ◆ Cuarto de Lavado
- ◆ Área de Lavadero
- ◆ Escalera
- ◆ Vestidor
- ◆ Balcones

Ubicación en planta

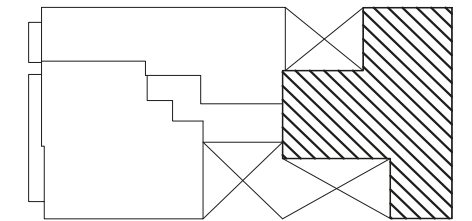

TERCER NIVEL

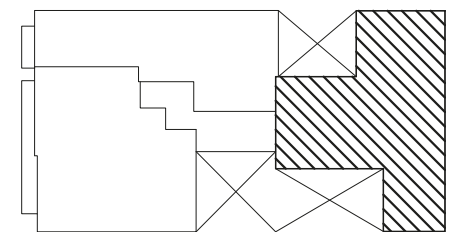

AZOTEA