

COMPROBANTE DE INSCRIPCION CATASTRAL



REGISTRO NACIONAL
 REPUBLICA DE COSTA RICA
REGISTRO INMOBILIARIO
 SUBDIRECCION CATASTRAL
 INSCRIPCION No:
1-71406-2022
 Fecha: 20/12/2022 14:00:32
 Registrador: RODRIGO CHACON ALVARADO
 47893DEBA85B568CC9813DD47E48CFE2

Catastro Nacional
2022-73996-C
 16/12/2022 09:30:26
 Reingreso

cfia
 Contrato 1032529
 Fecha 15/12/2022
 Visado CFIA

ENTERO No. 480187649
 ENTERO No. 467856729

LINEA	AZIMUT	DISTANCIA
1-2	175° 32'	3.84m.
2-3	175° 32'	6.48m.
3-4	180° 13'	18.99m.
4-5	156° 35'	8.80m.
5-6	129° 01'	10.87m.
6-7	115° 22'	27.31m.
7-8	139° 12'	6.39m.
8-9	34° 41'	39.81m.
9-10	65° 05'	141.73m.
10-11	304° 22'	1.19m.
11-12	304° 22'	53.81m.
12-13	299° 18'	10.00m.
13-1	243° 59'	154.23m.

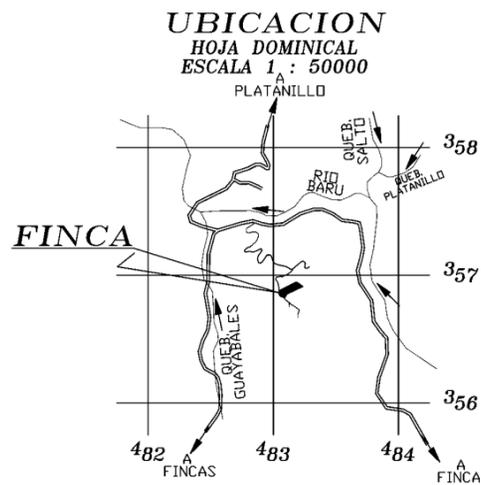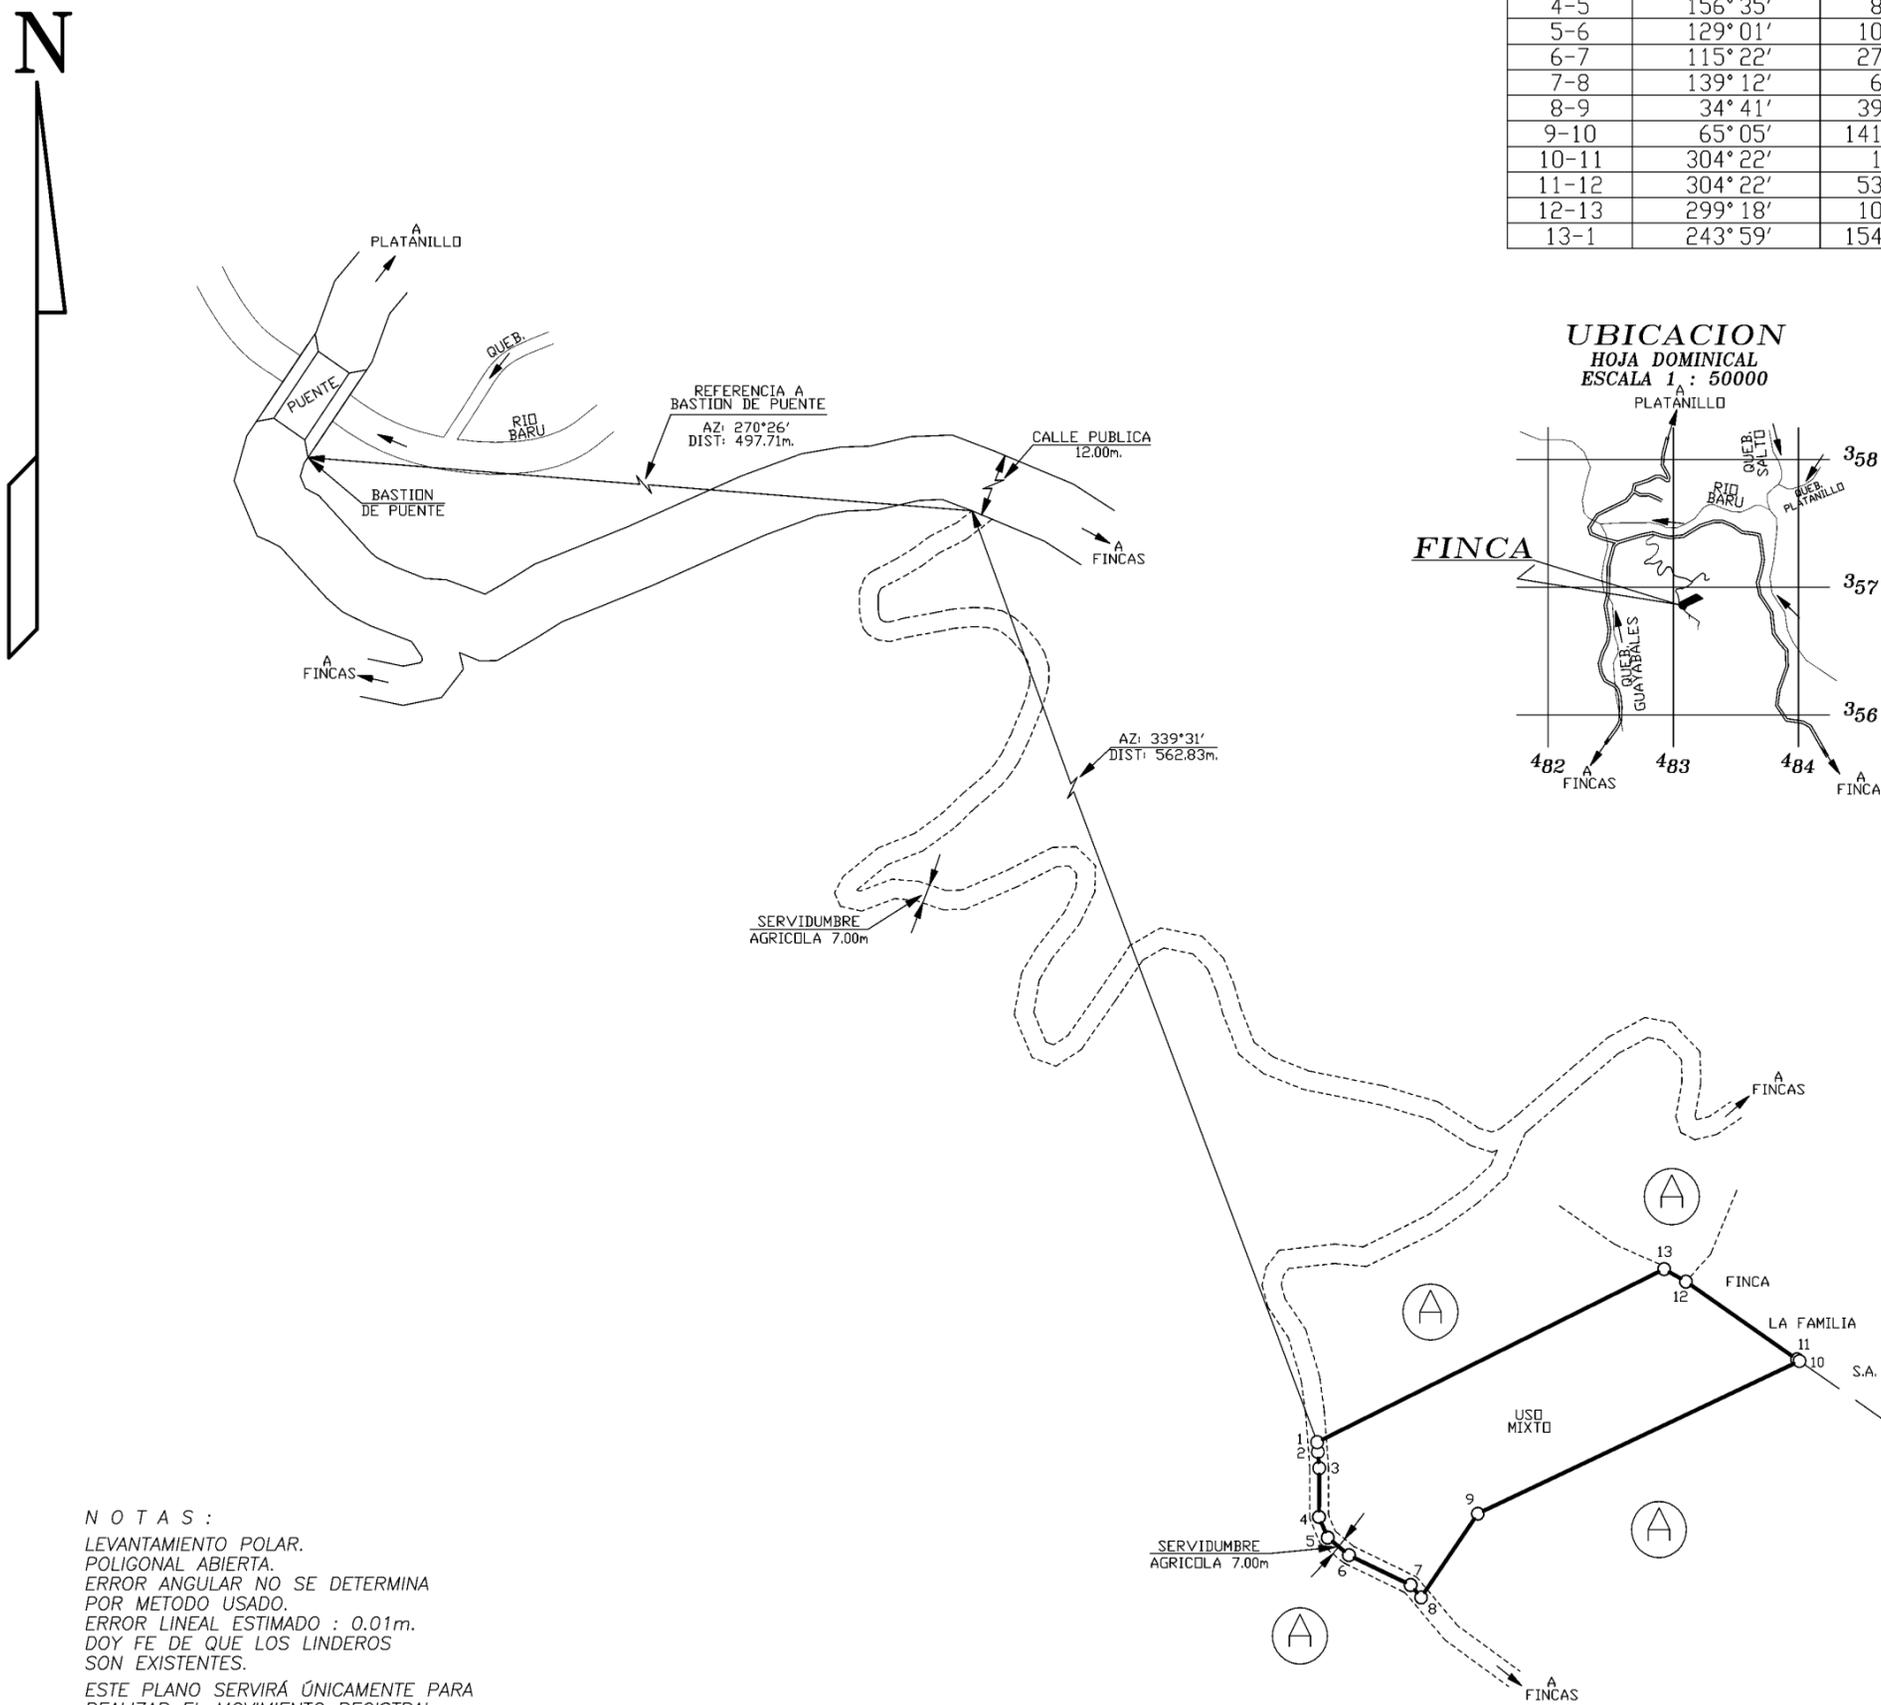

NOTAS:

LEVANTAMIENTO POLAR.
 POLIGONAL ABIERTA.
 ERROR ANGULAR NO SE DETERMINA
 POR METODO USADO.
 ERROR LINEAL ESTIMADO : 0.01m.
 DOY FE DE QUE LOS LINDEROS
 SON EXISTENTES.

ESTE PLANO SERVIRA ÚNICAMENTE PARA
 REALIZAR EL MOVIMIENTO REGISTRAL.
 UNA VEZ INSCRITO EL FRACCIONAMIENTO RESPECTIVO,
 EL PLANO SURTIRA LOS EFECTOS JURIDICOS
 CORRESPONDIENTES DESDE LA FECHA DE SU
 INSCRIPCION EN LA SUBDIRECCION CATASTRAL.

FRENTE A SERVIDUMBRE AGRICOLA: 82.68m.
 MODIFICA AL PLANO CATASTRADO No. SJ-1721343-2014

"LA MUNICIPALIDAD OTORGA EL PERMISO DE CONSTRUCCION EN ESTE PREDIO,
 HASTA QUE CUENTE CON LA AUTORIZACION DE LOS OPERADORES DE ACUERDO
 A LA NORMATIVA QUE RIJA PARA CADA UNO DE ELLOS CON RESPECTO A LOS
 SERVICIOS PUBLICOS INDISPENSABLES"
 COLINDANTE A: NLT AND KW CASA DE PURA VIDA SERVICES S.R.L.

PROTOCOLO TOMO 22730 FOLIO 148	AREA 10109 m ²	SITUADO EN LIBANO DISTRITO 09° BARU CANTON 19° PEREZ ZELEDON PROVINCIA 01° SAN JOSE	INFORMACION REGISTRO PUBLICO PARTE DE FOLIO REAL 1 657407-000
	ESCALA 1 : 2500	GONZALO MORA FALLAS (FIRMA) Firmado digitalmente por GONZALO MORA FALLAS (FIRMA)	AREA 240420.00m2
FECHA JUNIO-2022	GONZALO MORA FALLAS: 2500 TOPOGRAFO ASOCIADO TA-10302	ARCHIVO PU-VI-J	