


Norte

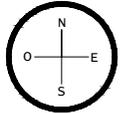


Observaciones

Las cotas indicadas son en metros

NPT = Nivel de Piso Terminado
NSP = Nivel Superior de Preti
NSL = Nivel Superior de Losa
NSV = Nivel Superior de Viga IPR

NOTA: Los perfiles de vigas y espesores de losa propuestos son un criterio y deberán ser calculados por especialistas.

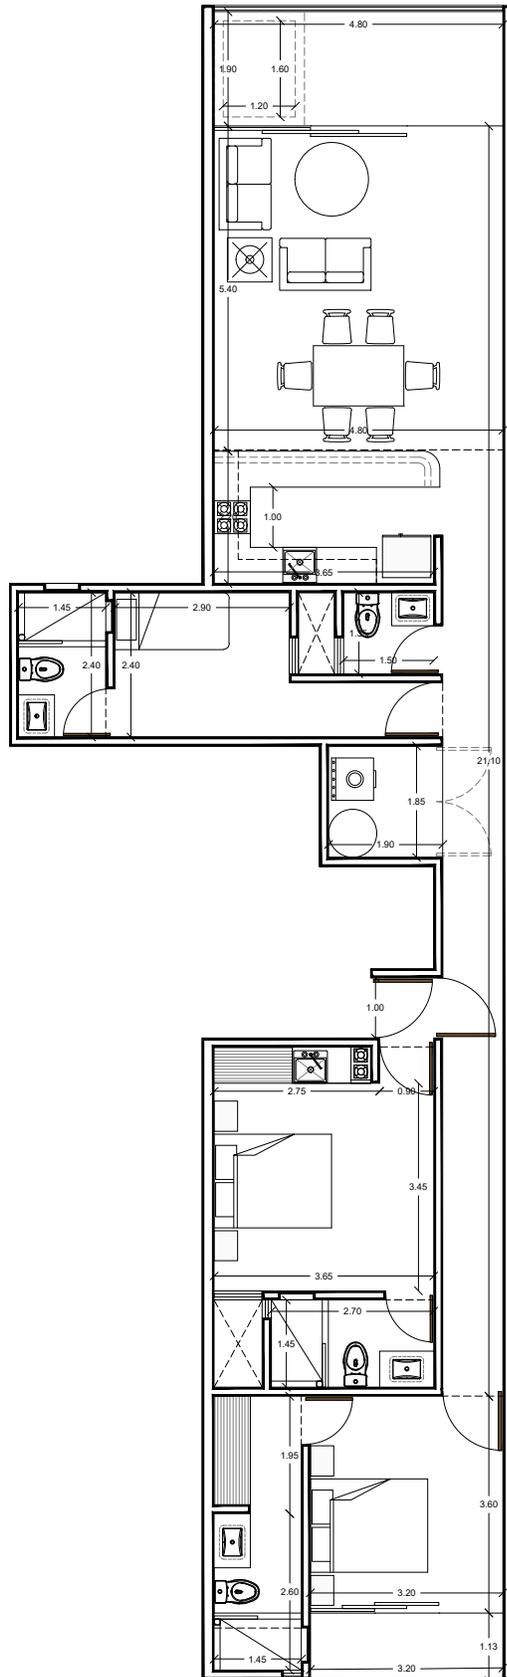

Ubicación

Telchac Puerto, Yucatán.

Plano

Departamentos Medidas

Escala

1:125

DEPARTAMENTOS TELCHAC CIELO

DEP-02