


Norte

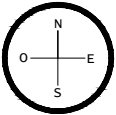

Observaciones

Las cotas indicadas son en metros


NPT = Nivel de Piso Terminado

NSP = Nivel Superior de Preti

NSL = Nivel Superior de Losa

NSV = Nivel Superior de Viga IPR

NOTA: Los perfiles de vigas y espesores de losa propuestos son un criterio y deberán ser calculados por especialistas.

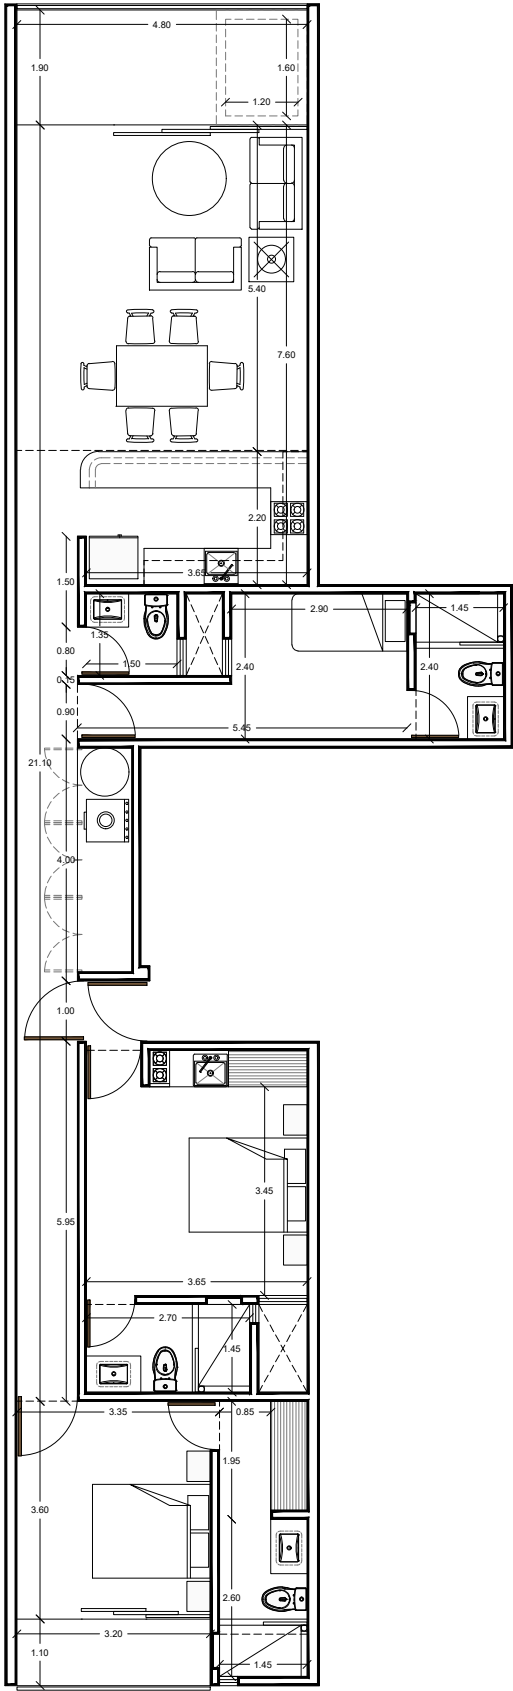

Ubicación

Telchac Puerto, Yucatán.

Plano

Departamentos Medidas

Escala

1:125

DEPARTAMENTOS TELCHAC CIELO