


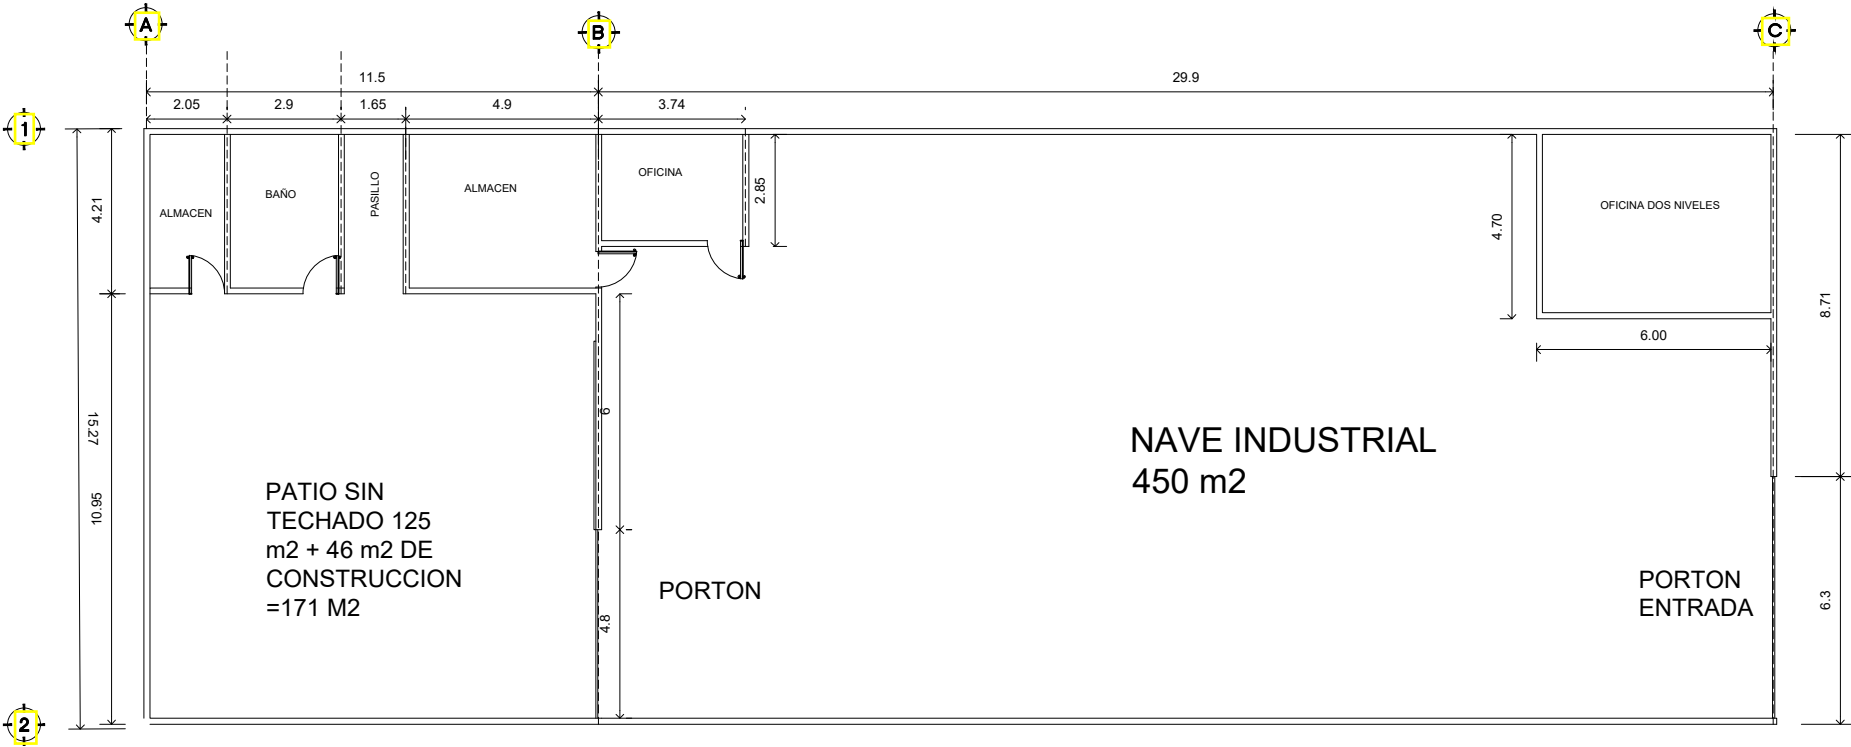

PLANO ARQUITECTONICO DE LEVANTAMIENTO

 RGR-TECH, SUMINISTRO, CDNSTRUCC16N, MANTENIMIENTO S.A. DE C.V.				PROYECTO: MANTENIMIENTO GENERAL ALMACEN UBICADO DENTRO DEL PUERTO PESQUERO	
DIBUJO ING., R.M.S.	FECHA ENE/2020	REVISO	No. DE PLANO: PL-ARQ-UI	DESCRIPCIÓN: PLANO ARQUITECTONICO	DOCUMENTO: -
ESCALA S/E	ACOTACIONES MTS	APROBO	HOJA DE 01 01	REV. 01	HOJA DE 01 01