


Total: 13,990.00 m2

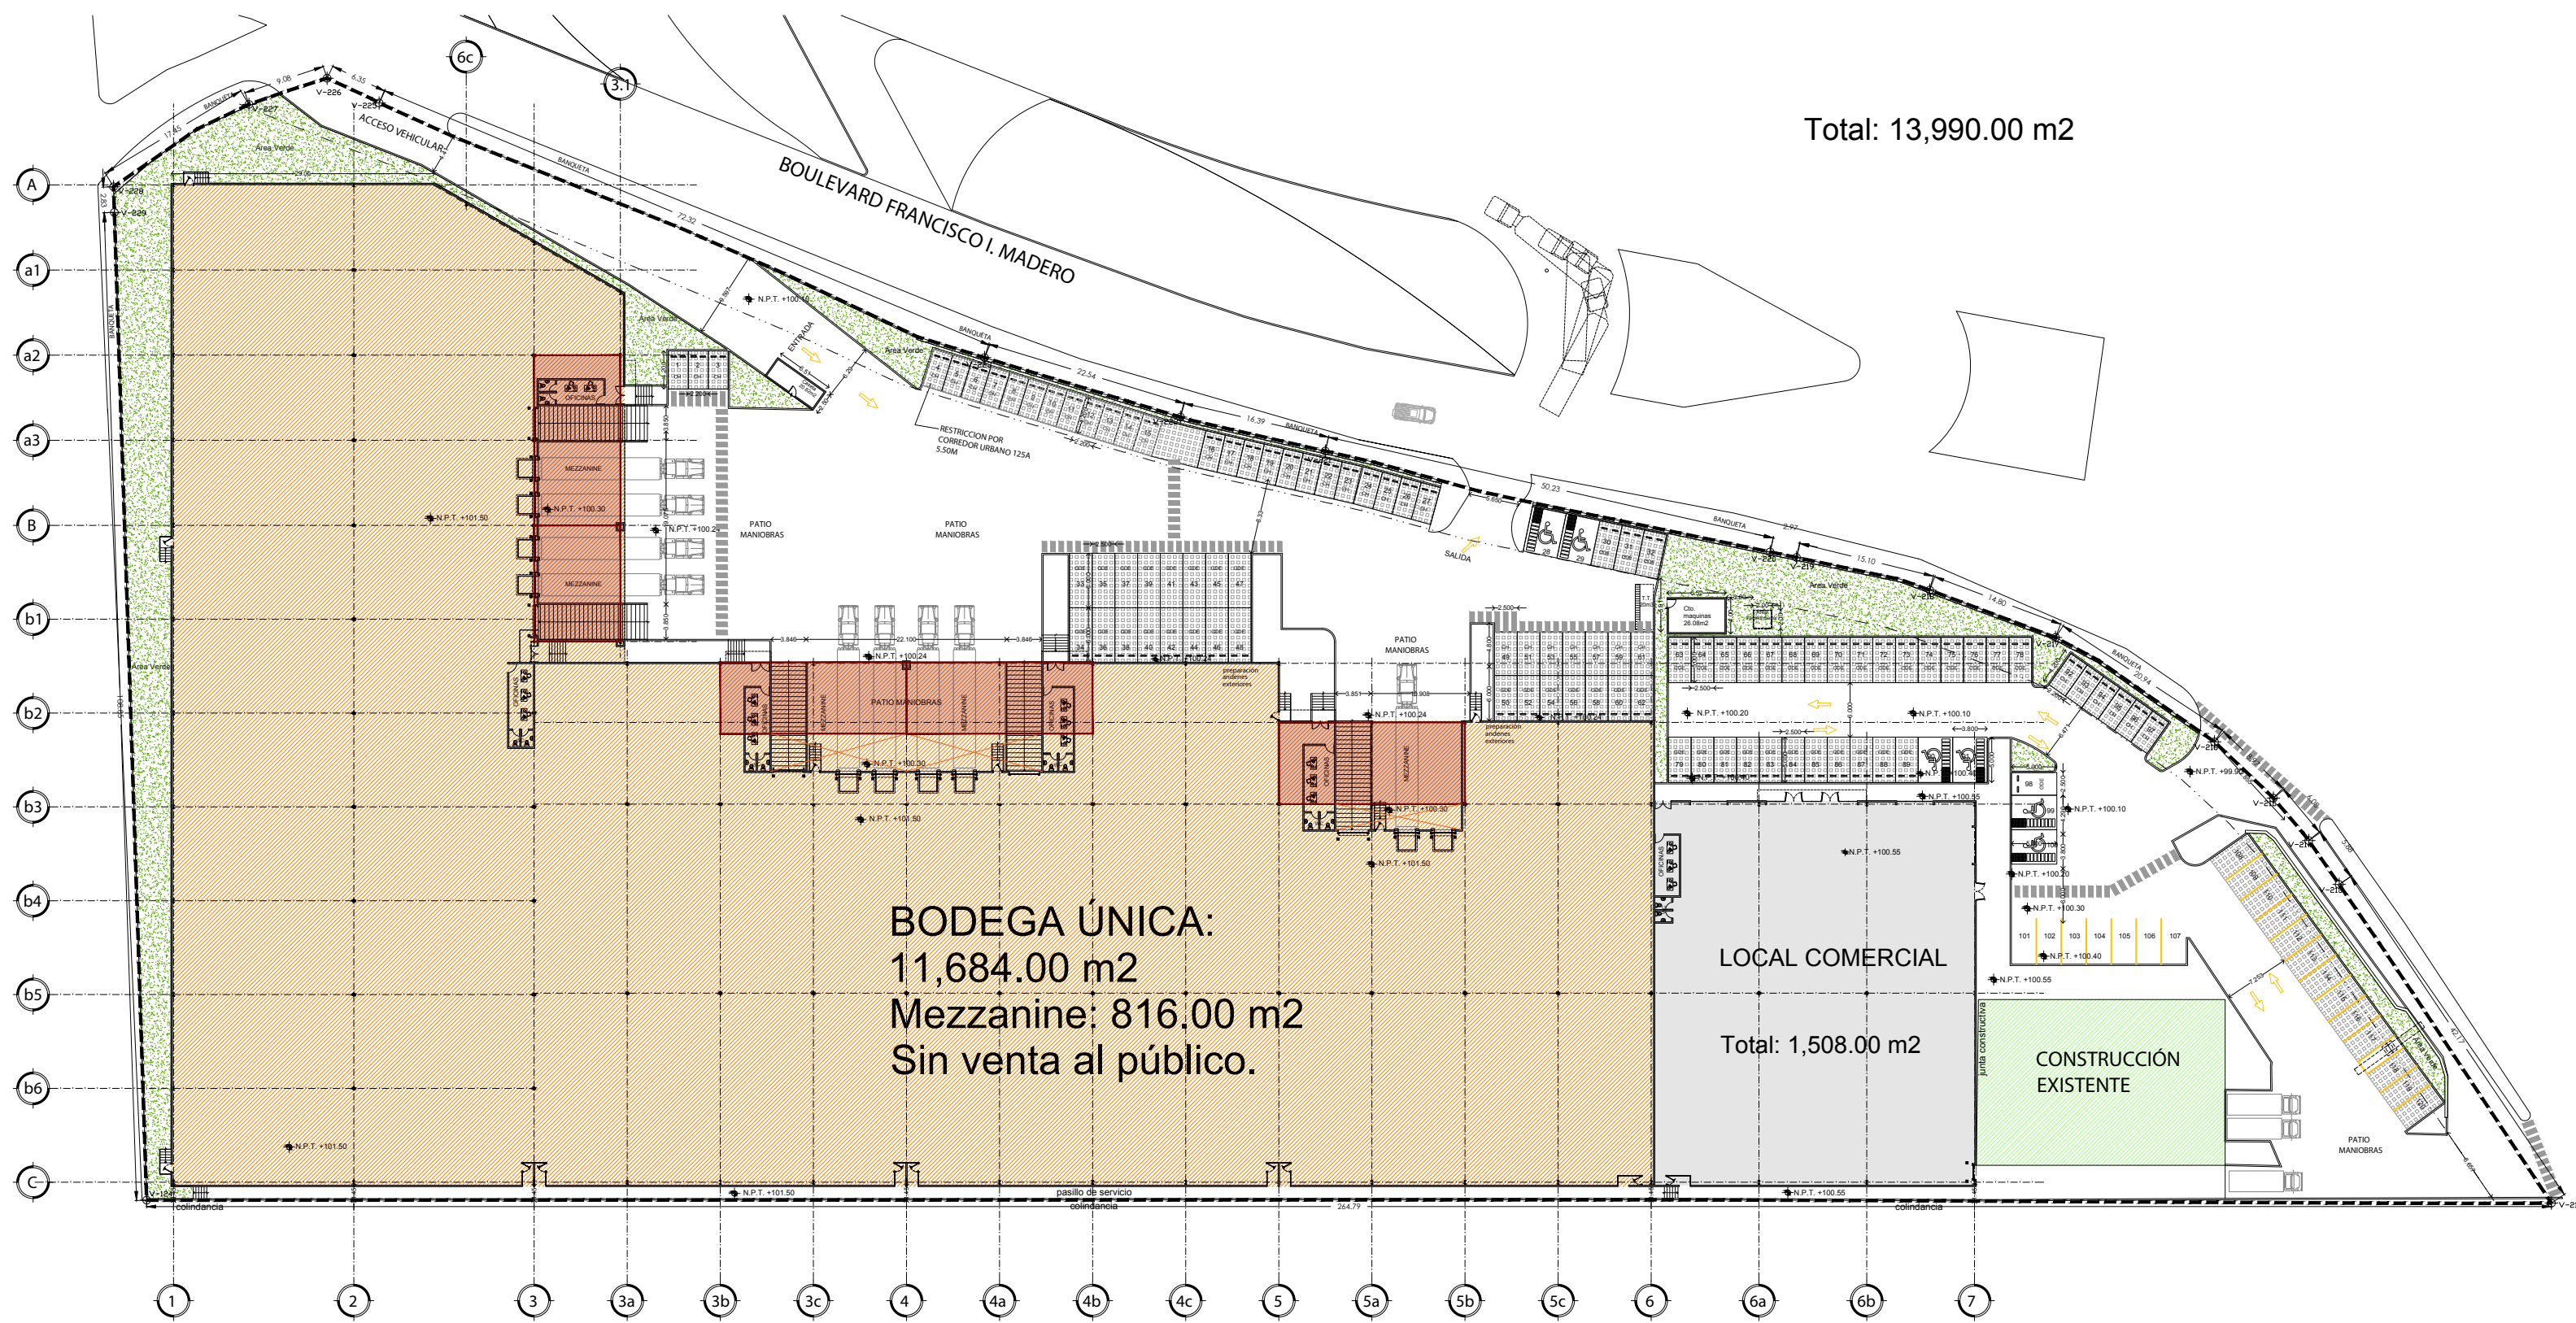

BODEGA ÚNICA:
 11,684.00 m2
 Mezzanine: 816.00 m2
 Sin venta al público.

LOCAL COMERCIAL
 Total: 1,508.00 m2

CONSTRUCCIÓN EXISTENTE


SIMBOLOGIA

BODEGA ÚNICA	
COMERCIAL	11,684.00 M2
MEZZANINE	816.00 M2
TOTAL	12,500.00 m²

NOTAS GENERALES

PLANO PARA REVISIÓN

CROQUIS DE LOCALIZACIÓN:

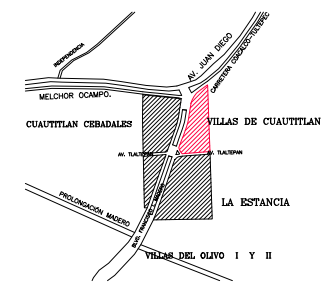

OBRA:	BODEGAS LA JOYA	
UBICACIÓN:	CARRETERA CUAUTITLAN-MELCHOR OCAMPO ESQ. LIBRAMIENTO LA JOYA No. 31 FRACCIONAMIENTO A, RANCHO TLALTEPAN, CUAUTITLAN MÉXICO.	
PROPIETARIO:	INMOBILIARIA PIÑON, S.A. DE C.V.	
PROYECTO:	GRUPO ACBC	
PLANO:	BODEGA 6 (Comercial 1 y Comercial 2)	CLAVE: FASE II
ESCALA GRÁFICA:		REVISÓ: D.G.M. DIBUJO: J.E.S.S ESCALA: S/E ACOT: MEIROS FECHA: AGOSTO 2024