



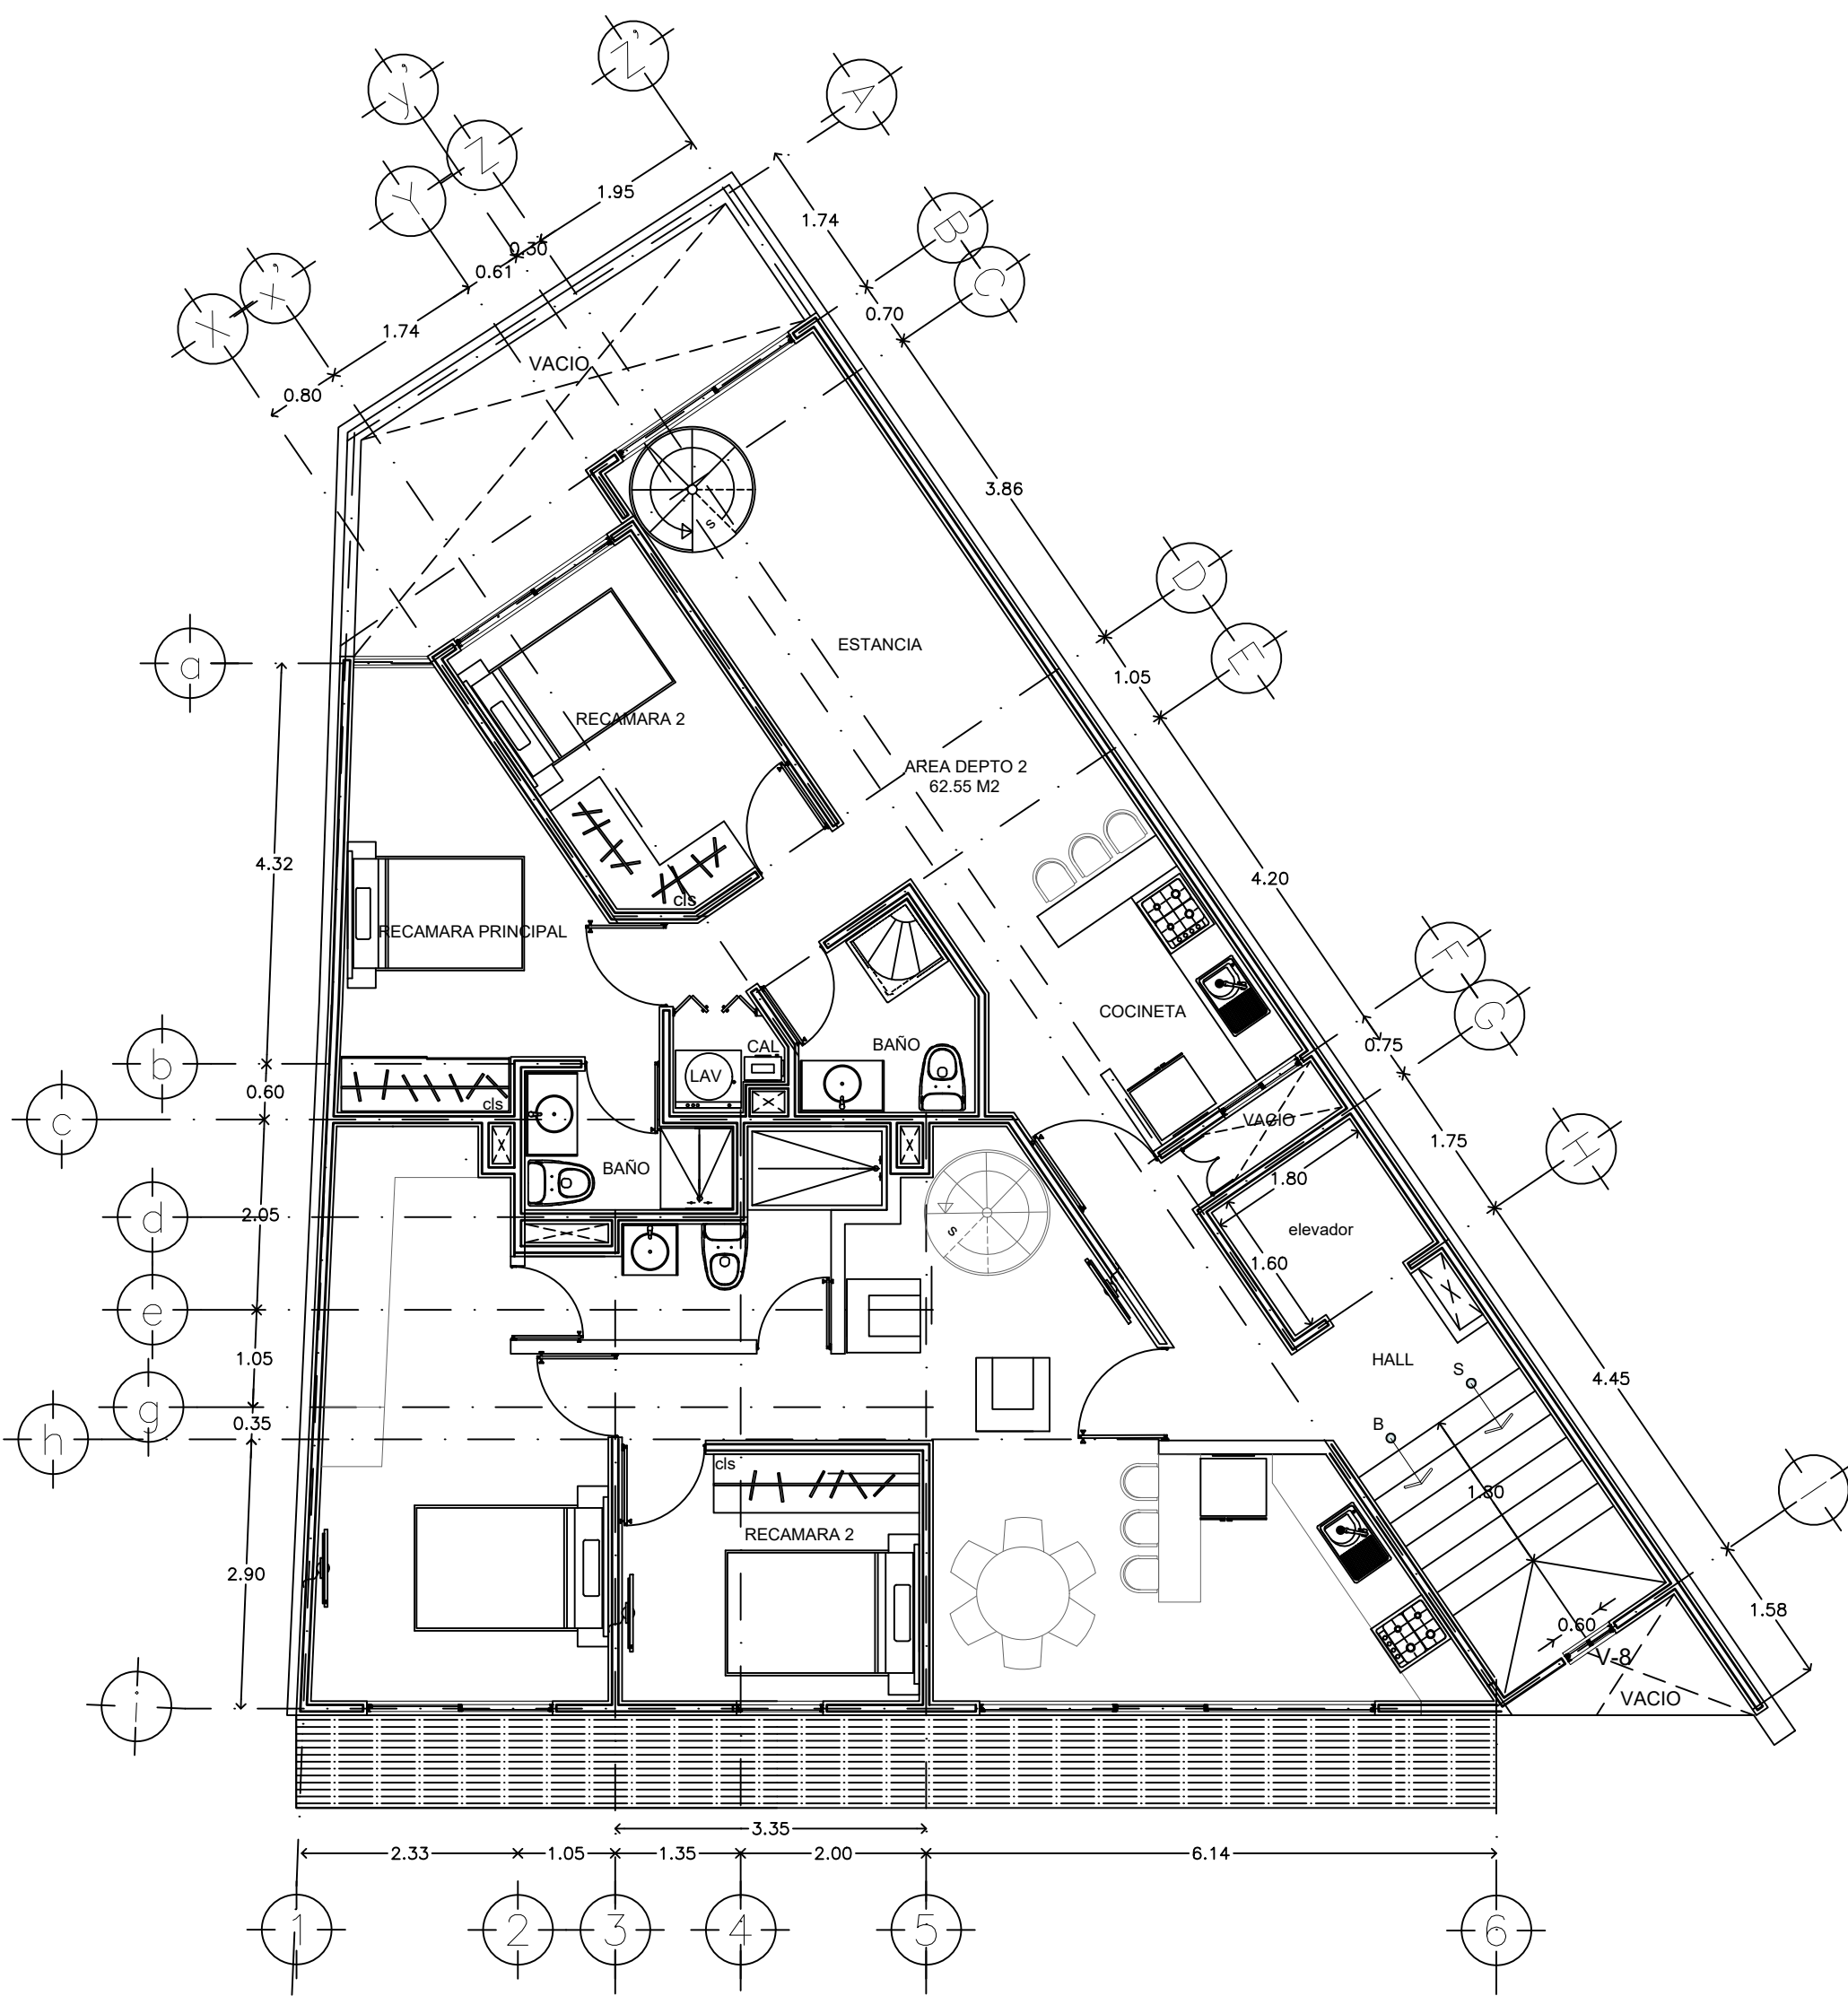


PLANTA N6
Esc 1:75

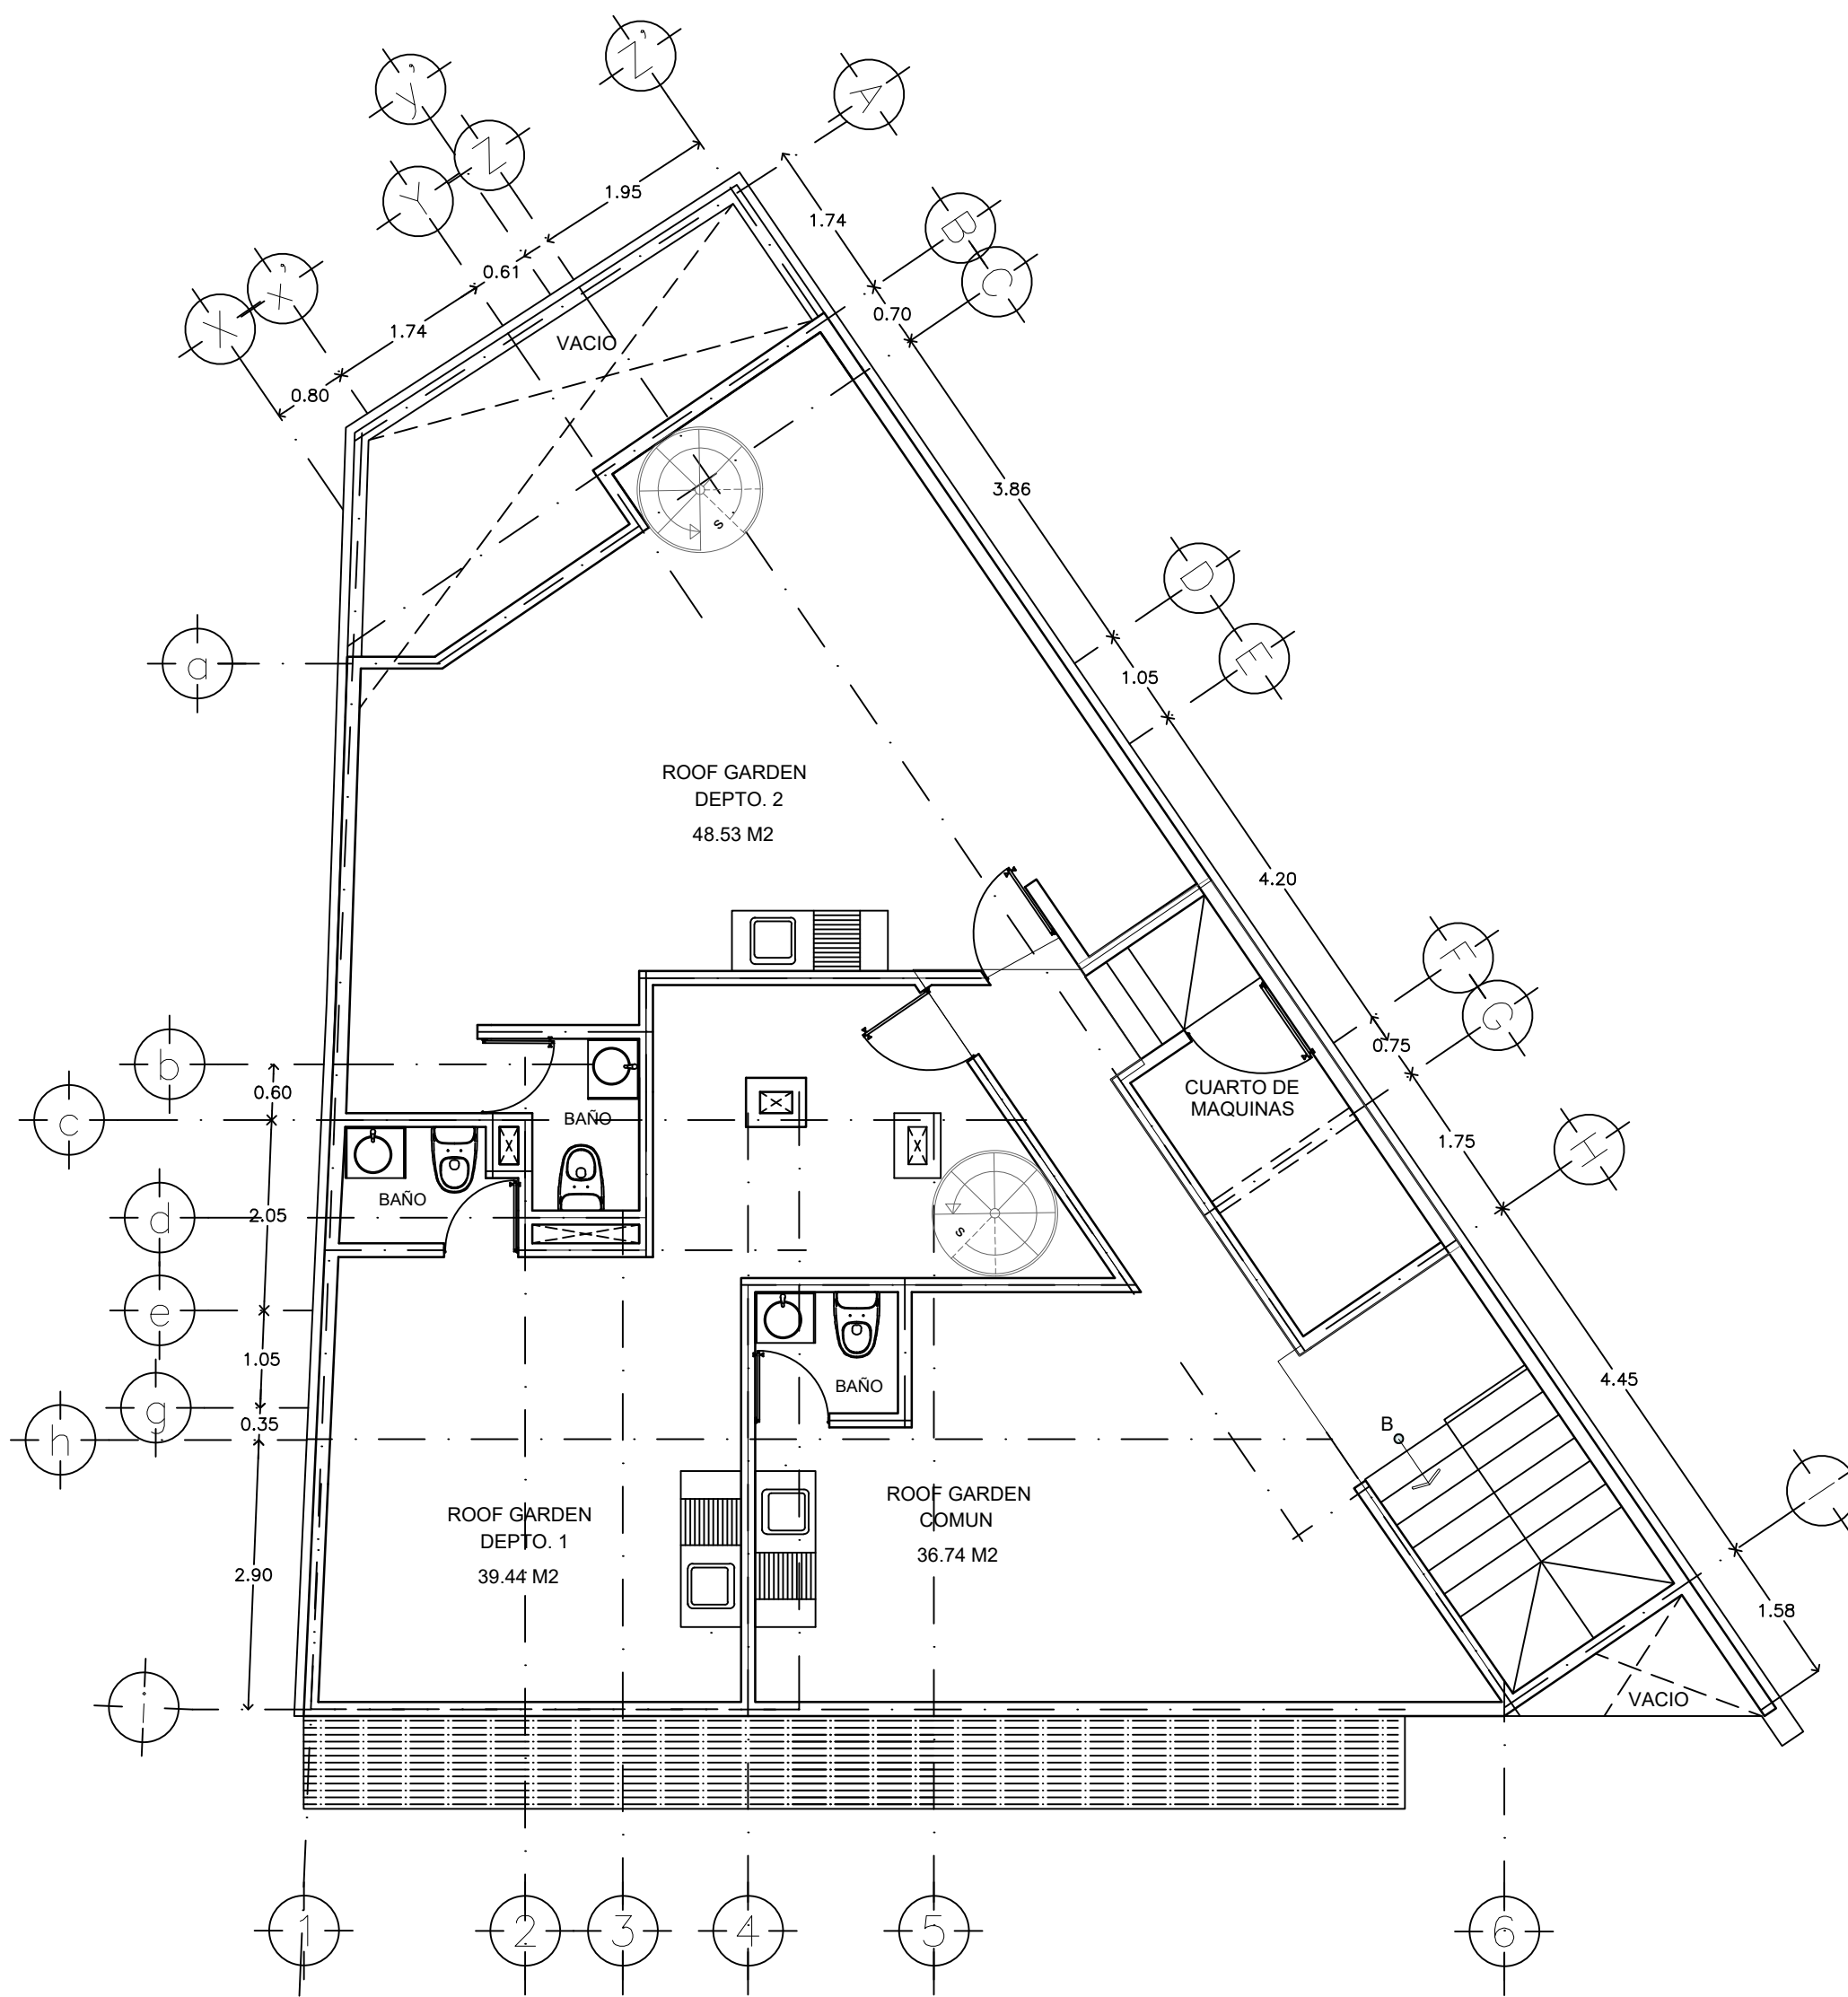


PLANTA ROOF GARDEN N7

NORTE

CROQUIS

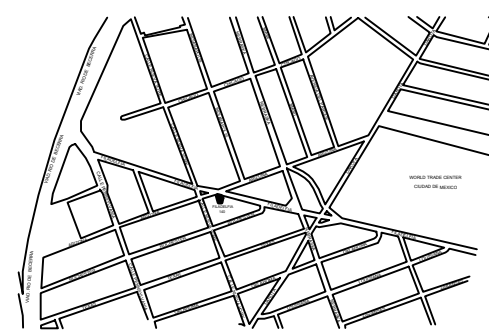


SIMBOLOGÍA ARQUITECTÓNICA

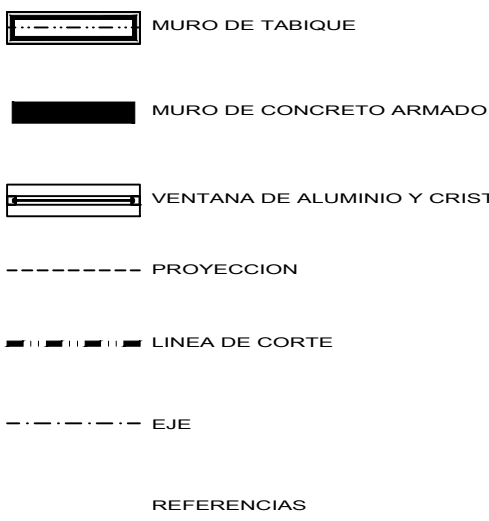

NOTAS GENERALES

- 1) SE DEBEN LEER Y ESTUDIAR TODAS LAS NOTAS INDICADAS EN LOS PLANOS. LA OMISION DE ALGUNA DE ELLAS SERA IMPUTABLE AL CONSTRUCTOR Y A LA SUPERVISION.
- 2) TODOS LOS PLANOS QUE SE PORTEN EN OBRA, SERAN DE 90 X 60 CMS O DE MAYORES DIMENSIONES Y DEBERAN ESTAR PREVIAMENTE AUTORIZADOS CON FIRMA AUTOGRAFA POR EL JEFE DE PROYECTO, EL CONSTRUCTOR Y LA SUPERVISION. EN CASO QUE SE ENCUENTRE A UN TRABAJADOR CON PLANOS NO AUTORIZADOS, ESTOS LE SERAN RETIRADOS POR LA SUPERVISION. (SE INDICARA FECHA).
- 3) EL CONSTRUCTOR Y LA SUPERVISION VERIFICARAN LAS ESCALAS Y LA INFORMACION DE LOS PLANOS IMPRESOS ANTES DE AUTORIZARLOS Y ENTREGARLOS A LOS TRABAJADORES.
- 4) LOS PLANOS ARQUITECTONICOS RIGEN SOBRE CUALQUIER PLANO, EXCEPTO EN ARMADOS Y DETALLES ESTRUCTURALES.
- 5) TODAS LAS ACOTACIONES ESTAN REPRESENTADAS EN METROS A MENOS QUE SE ESPECIFIQUE LO CONTRARIO.
- 6) TODOS LOS NIVELES ESTAN REPRESENTADOS EN METROS A MENOS QUE SE ESPECIFIQUE LO CONTRARIO.
- 7) NO SE TOMARAN MEDIDAS A ESCALA DEL PLANO. (SI SE REQUIERE UNA MEDIDA QUE NO ESTE INDICADA, SE SOLICITARA A LA SUPERVISION).
- 8) SE TRAZARA UNICAMENTE CON PLANOS ARQUITECTONICOS.
- 9) DURANTE LA EJECUCION DE LA OBRA CIVIL, SE DEBERA EN TODO MOMENTO COTEAR LA INFORMACION DE LOS PLANOS ARQUITECTONICOS CON LA INFORMACION DE LOS PLANOS ESTRUCTURALES.
- 10) SI DURANTE LA EJECUCION DE LA OBRA SE DETECTAN DIFERENCIAS ENTRE LOS PLANOS ARQUITECTONICOS Y LOS PLANOS ESTRUCTURALES SE DEBERA CONSULTAR DE FORMA INMEDIATA A LA RESIDENCIA DE OBRA. LA OMISION DE LA ANTERIOR INSTRUCCION SE CONSIDERARA COMO UNA FALTA GRAVE IMPUTABLE AL CONSTRUCTOR Y A LA SUPERVISION.
- 11) EL CONSTRUCTOR Y LA SUPERVISION VERIFICARAN EN EL SITIO DE EJECUCION DE LOS TRABAJOS, LAS DIMENSIONES Y NIVELES INDICADOS EN ESTE PLANO, DEBIENDO INFORMAR A LA RESIDENCIA DE OBRA CUALQUIER DIFERENCIA QUE HUBIERE.
- 12) SI EXISTE ALGUNA DUDA PARA LA INTERPRETACION DE ESTE PLANO, SE DEBERA CONSULTAR CON LA RESIDENCIA DE OBRA.

ESCALA GRAFICA

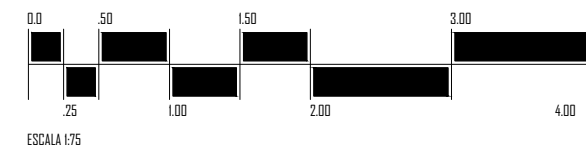

FILADELFIA 140

EDIFICIO :	CLAVE :	
EDIFICIO DEPTOS.	ARQ - 02	
PROYECTO :		
UBICACIÓN :		
FILADELFIA NO. 140, COL. NAPOLES, DEL BENITO JUAREZ C.P. 03810 CIUDAD DE MEXICO		
PROPIETARIO (NOMBRE Y FIRMA):		
DIRECTOR RESPONSABLE DE OBRA:		
CORRESPONSAL DE INSTALACIONES:		
PROYECTISTA:		
JOSE ANTONIO PEDRAZA GONZALEZ CED. PROF. 1430643		
PLANO:		
PLANTA DE ESTACIONAMIENTO		
FECHA :	ESCALA :	REVISIÓN No.
JUNIO 2017	1:75	