




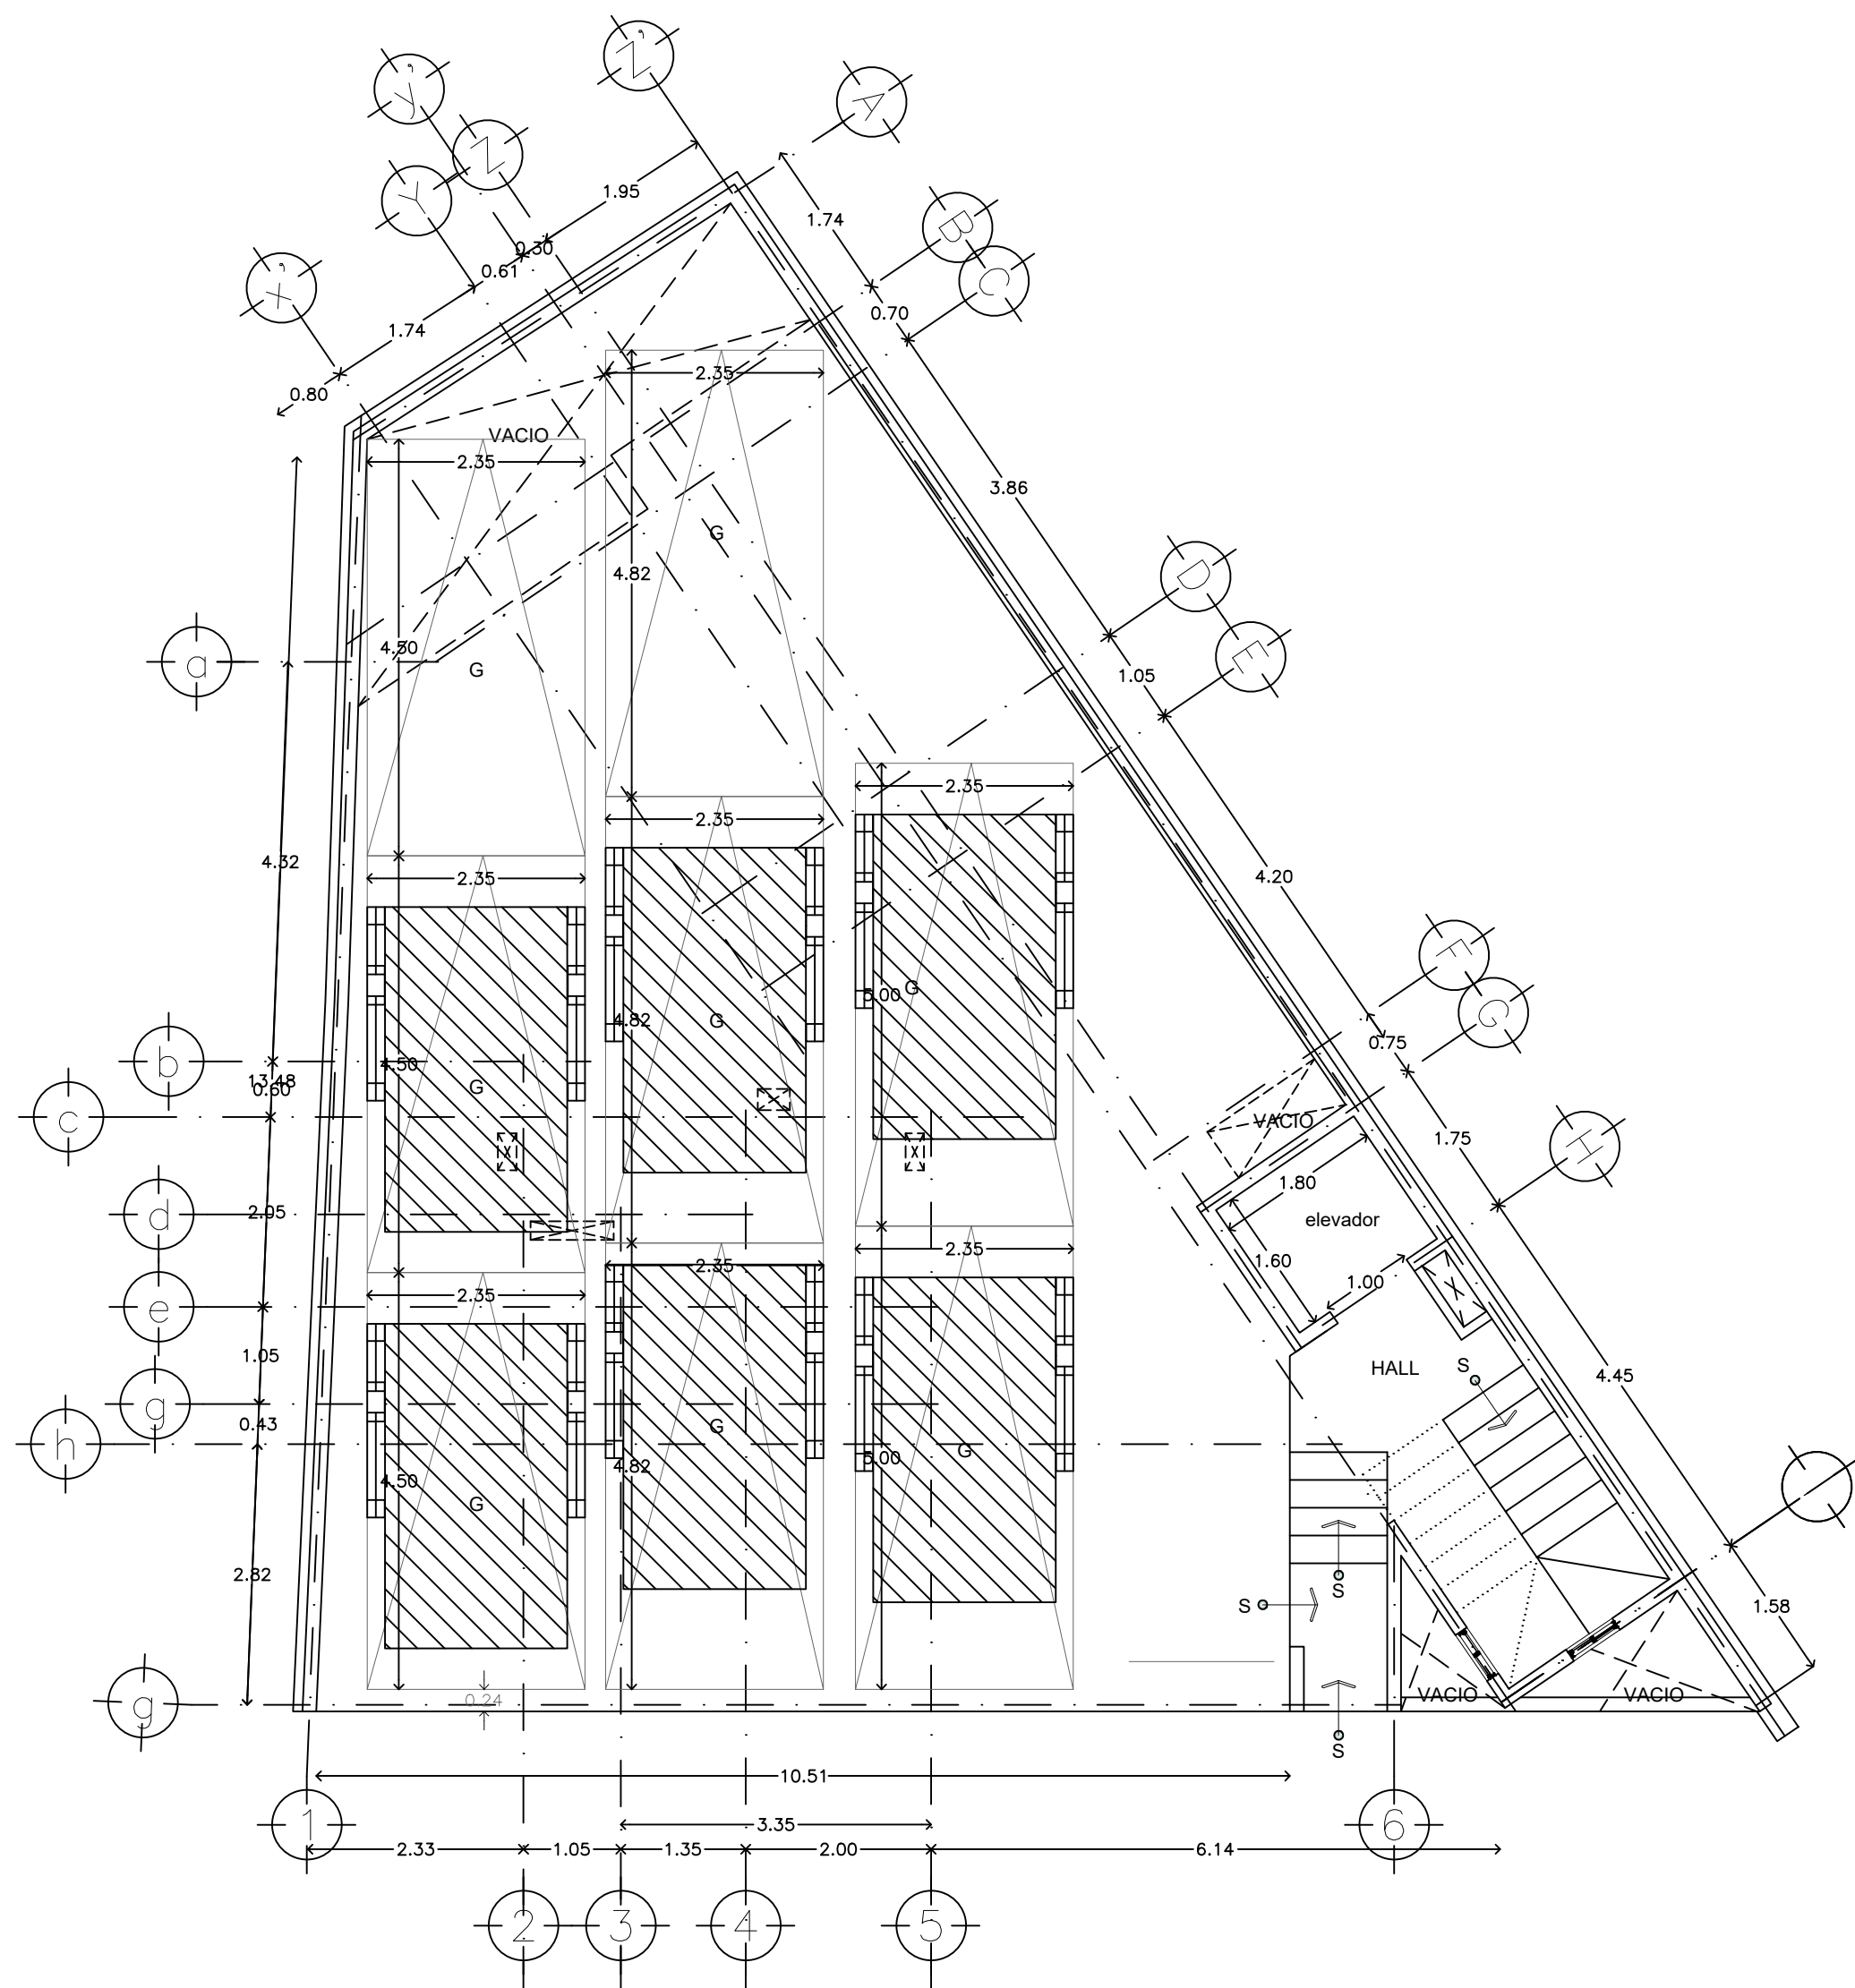


PLANTA BAJA (N1)
Esc 1:75

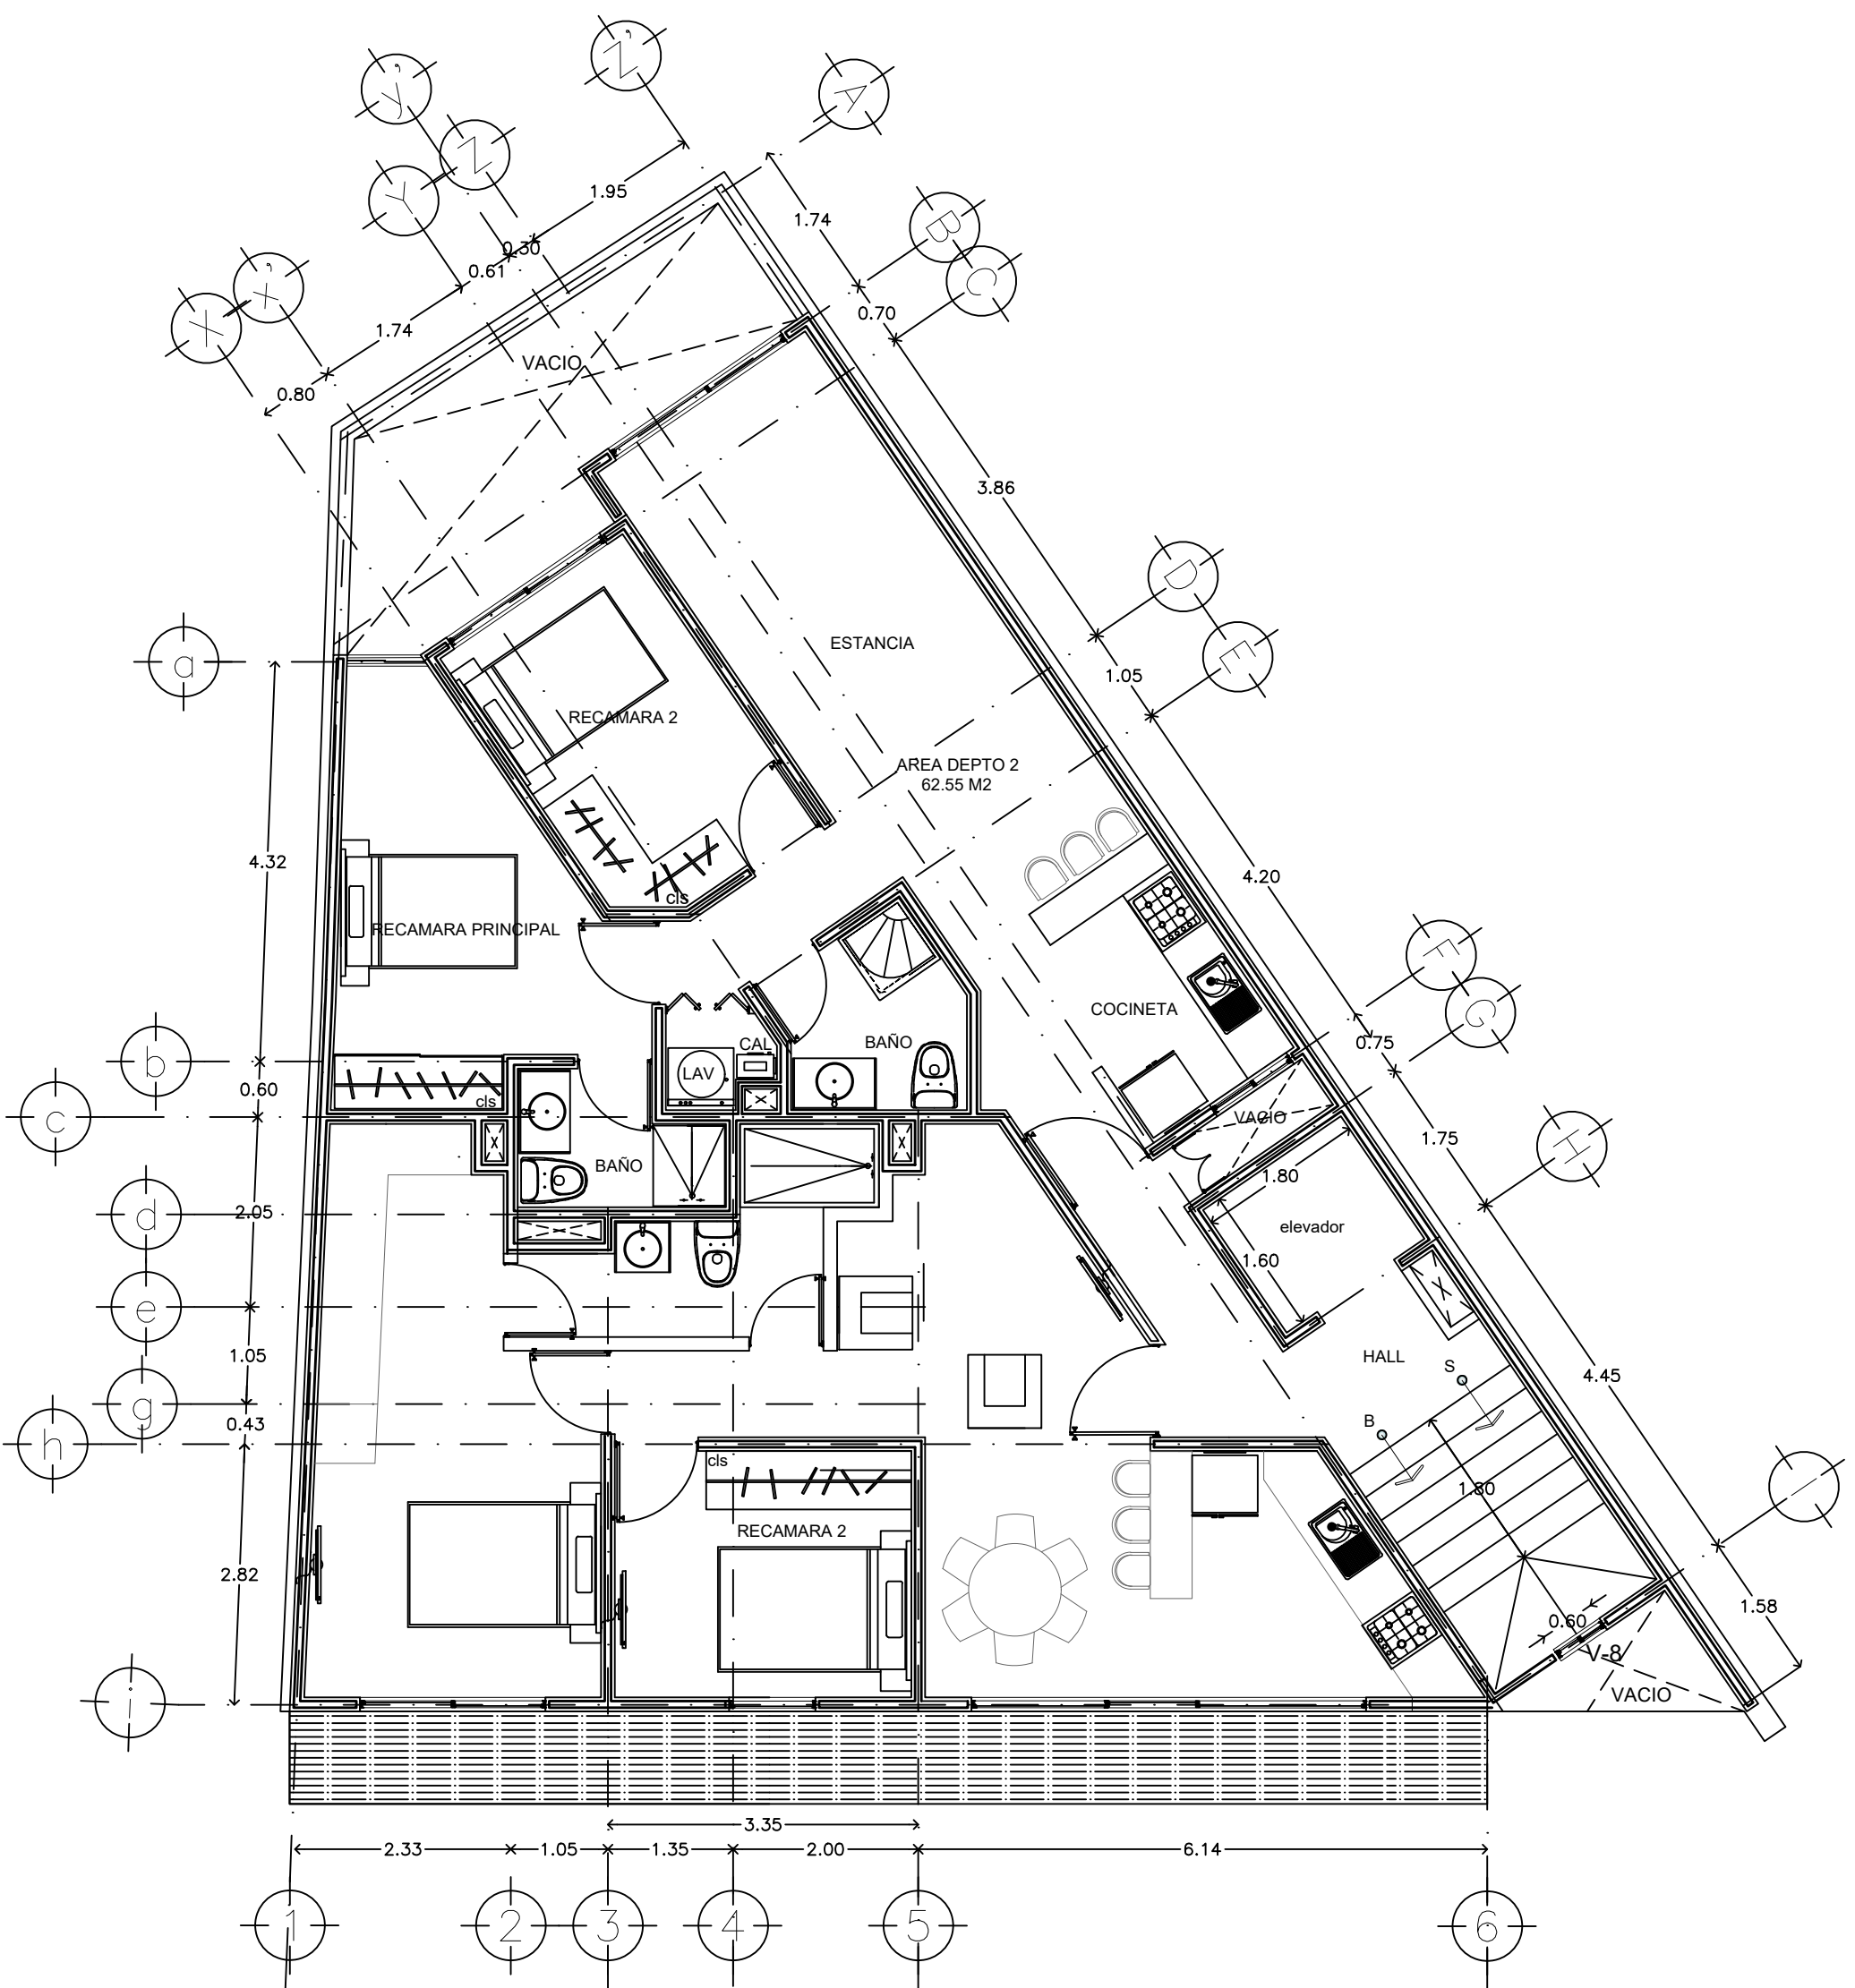


PLANTA TIPO N2-N3-N4-N5
Esc 1:75

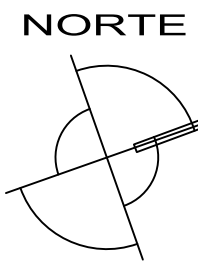

CROQUIS

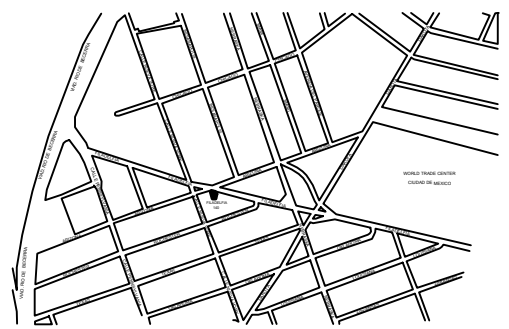


SIMBOLOGÍA ARQUITECTÓNICA

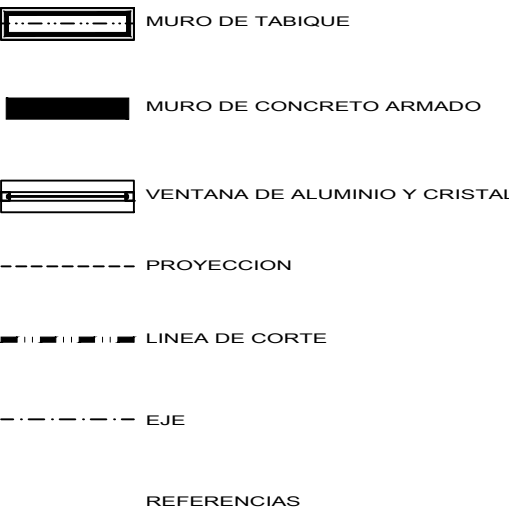

NOTAS GENERALES

- 1) SE DEBEN LEER Y ESTUDIAR TODAS LAS NOTAS INDICADAS EN LOS PLANOS, LA OMISIÓN DE ALGUNA DE ELLAS SERÁ IMPUTABLE AL CONSTRUCTOR Y A LA SUPERVISIÓN.
- 2) TODOS LOS PLANOS QUE SE PORTEN EN OBRA, SERÁN DE 90 X 60 CMS O DE MAYORES DIMENSIONES Y DEBERÁN ESTAR PREVIAMENTE AUTORIZADOS CON FIRMA AUTOGRAFA POR EL JEFE DE PROYECTO, EL CONSTRUCTOR Y LA SUPERVISIÓN. EN CASO QUE SE ENCUENTRE A UN TRABAJADOR CON PLANOS NO AUTORIZADOS, ESTOS LE SERÁN RETIRADOS POR LA SUPERVISIÓN. (SE INDICARÁ FECHA).
- 3) EL CONSTRUCTOR Y LA SUPERVISIÓN VERIFICARÁN LAS ESCALAS Y LA INFORMACIÓN DE LOS PLANOS IMPRESOS ANTES DE AUTORIZARLOS Y ENTREGARLOS A LOS TRABAJADORES.
- 4) LOS PLANOS ARQUITECTÓNICOS RIGEN SOBRE CUALQUIER PLANO, EXCEPTO EN ARMADOS Y DETALLES ESTRUCTURALES.
- 5) TODAS LAS ACOTACIONES ESTÁN REPRESENTADAS EN METROS A MENOS QUE SE ESPECIFIQUE LO CONTRARIO.
- 6) TODOS LOS NIVELES ESTÁN REPRESENTADOS EN METROS A MENOS QUE SE ESPECIFIQUE LO CONTRARIO.
- 7) NO SE TOMARÁN MEDIDAS A ESCALA DEL PLANO. (SI SE REQUIERE UNA MEDIDA QUE NO ESTE INDICADA, SE SOLICITARÁ A LA SUPERVISIÓN).
- 8) SE TRAZARÁ ÚNICAMENTE CON PLANOS ARQUITECTÓNICOS.
- 9) DURANTE LA EJECUCIÓN DE LA OBRA CIVIL, SE DEBERÁ EN TODO MOMENTO COTEJAR LA INFORMACIÓN DE LOS PLANOS ARQUITECTÓNICOS CON LA INFORMACIÓN DE LOS PLANOS ESTRUCTURALES.
- 10) SI DURANTE LA EJECUCIÓN DE LA OBRA SE DETECTAN DIFERENCIAS ENTRE LOS PLANOS ARQUITECTÓNICOS Y LOS PLANOS ESTRUCTURALES SE DEBERÁ CONSULTAR DE FORMA INMEDIATA A LA RESIDENCIA DE OBRA. LA OMISIÓN DE LA ANTERIOR INSTRUCCIÓN SE CONSIDERARÁ COMO UNA FALTA GRAVE IMPUTABLE AL CONSTRUCTOR Y A LA SUPERVISIÓN.
- 11) EL CONSTRUCTOR Y LA SUPERVISIÓN VERIFICARÁN EN EL SITIO DE EJECUCIÓN DE LOS TRABAJOS, LAS DIMENSIONES Y NIVELES INDICADOS EN ESTE PLANO, DEBIENDO INFORMAR A LA RESIDENCIA DE OBRA CUALQUIER DIFERENCIA QUE HUBIERE.
- 12) SI EXISTE ALGUNA DUDA PARA LA INTERPRETACIÓN DE ESTE PLANO, SE DEBERÁ CONSULTAR CON LA RESIDENCIA DE OBRA.

ESCALA GRÁFICA

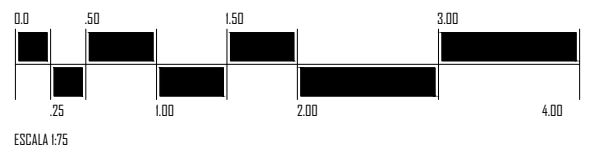

FILADELFIA 140

EDIFICIO :	CLAVE :	
EDIFICIO DEPTOS.	ARQ - 01	
PROYECTO :		
UBICACIÓN :		
FILADELFIA NO. 140, COL. NAPOLES, DEL BENITO JUAREZ C.P. 03810 CIUDAD DE MEXICO		
PROPIETARIO (NOMBRE Y FIRMA):		
DIRECTOR RESPONSABLE DE OBRA:		
CORRESPONSAL DE INSTALACIONES:		
PROYECTISTA:		
JOSE ANTONIO PEDRAZA GONZALEZ CED. PROF. 1430643		
PLANO:		
PLANTA DE ESTACIONAMIENTO		
FECHA :	ESCALA :	REVISIÓN No.
JUNIO 2017	1:75	