


INSCRIPCIÓN: 6-1461693-2010  
 Fecha: 18/11/2010 15:58:13  
 Registrador: JOSE CISNEROS CISNEROS  
 DC=2028P8142338595337940485AUSF1


# ENTERO: 10246292-5

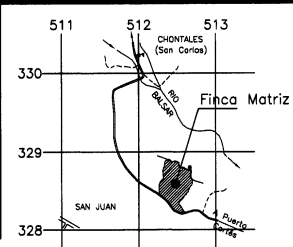

LINEA	A C I M U T	DIST.(m)
1-2	037° 05.2'	5.91
2-3	038° 20.3'	13.24
3-4	049° 02.5'	10.42
4-5	304° 04.3'	16.80
5-6	232° 33.0'	17.86
6-7	226° 16.4'	12.52
7-1	124° 04.3'	21.12


CONDOMINIO HORIZONTAL RESIDENCIAL CON FINCA FILIAL PRIMARIA INDIVIDUALIZADA  
 VIENTOS DEL SUR

UBICACIÓN GEOGRÁFICA  
 Hoja Coronado  
 Escala 1:50000

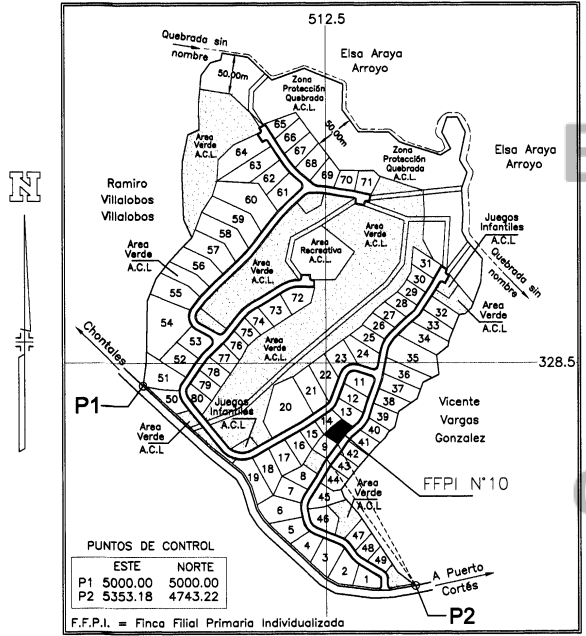

DATOS DE AMARRES

del vértice 4 al punto P2 = Az. 158°14" Dist. 219.99m  
 del vértice 1 al punto P2 = Az. 151°00" Dist. 208.40m

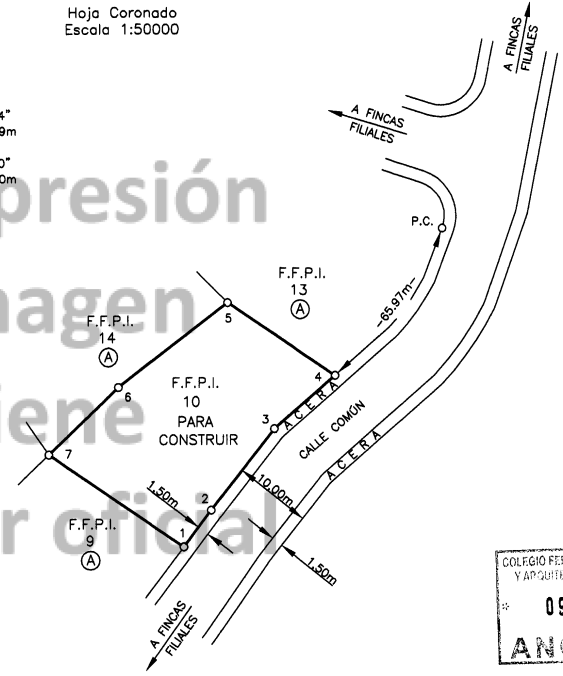

Catastro Nacional  
 1-2569512  
 09/11/2010 12:10:36  
 Reingreso

COLEGIO FEDERADO DE INGENIEROS  
 Y ARQUITECTOS DE COSTA RICA  
 09 NOV 2010  
 ANOTADO

PLANTA DE UBICACIÓN  
 Finca Filial Primaria Individualizada N° 10 en Condominio  
 Escala 1:5000

NOTAS:

- Day fe de que los linderos existen.
- Levantamiento polar. Poligonal abierta de Finca Madre.
- Error angular estimado 00'01"
- Error lineal estimado 0.20m
- Modifica al plano catastrado N° P-799722-2002
- Finca filial de uso habitacional.
- Las áreas comunes, accesos, calles, áreas verdes, juegos infantiles y parques, son propiedad de los condóminos del Condominio Horizontal Residencial con Finca Filial Primaria Individualizada Vientos del Sur.
- Los puntos de control P1 y P2 son pines en varillas de acero N°3 y corresponden a vértices de la Finca Matriz.

COLINDANTE (A) : EJECUTIVOS DEL CHIVERRE S.A.  
 Distancia total frente a calle común del vértice 1 al 4 = 29.57m

PROPIEDAD HORIZONTAL FINCA MATRIZ FOLIO REAL N° H6002954M-000 Área = 185505m2	PROPIEDAD HORIZONTAL FINCA FILIAL FOLIO REAL N° H6083122F-000 Área = 540.16m2	Área: <b>540m<sup>2</sup></b>	Situado en Chontales Distrito 1° Puerto Cortés Cantón 5° Osa Provincia 6° Puntarenas	Escala: 1:500 Fecha: 10/2010 Archivo: 10
PROTOCOLO TOMO 16631 FOLIO 88 al 96 JAIRO J. MARTINEZ LAINEZ Topógrafo Asociado T.A. 8503				