
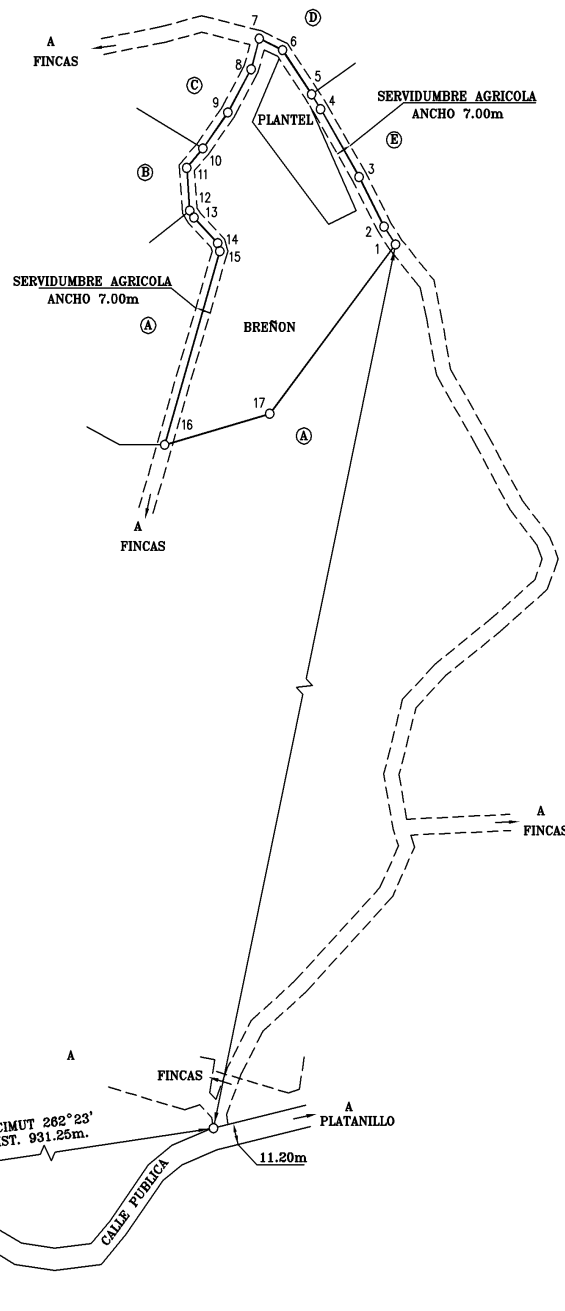


REGISTRO INMOBILIARIO SUBDIRECCIÓN CATASTRAL
INSCRIPCIÓN No: 1-2099472-2018
 Fecha : 21/12/2018 14:30:30
 Registrador: PAOLA TREJOS CARRERA
 33D3E35D35CE053A2AC48E769906E52E

Catastro Nacional
2018-84441-C
 19/12/2018 09:30:33
 Reingreso

cfia
Contrato 806821
Fecha 18/12/2018
Sellado CFIA

ENTERO No. 28527473-2

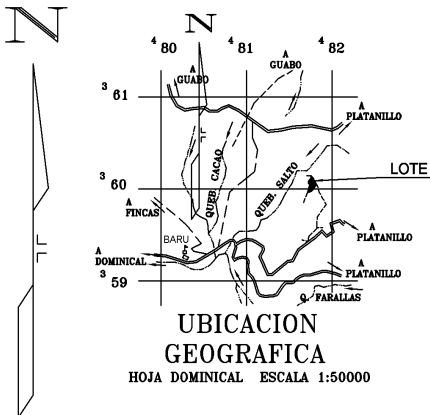

LINEA	ACIMUT		DISTANCIA	
	°	'	m.	cm.
1 - 2	325	27	9	51
2 - 3	331	44	24	50
3 - 4	328	33	34	61
4 - 5	326	33	7	67
5 - 6	324	49	23	54
6 - 7	294	43	11	98
7 - 8	196	10	13	89
8 - 9	209	58	21	70
9 - 10	216	42	19	51
10 - 11	222	03	11	33
11 - 12	175	35	18	66
12 - 13	147	10	3	64
13 - 14	135	04	15	72
14 - 15	164	04	3	60
15 - 16	197	03	88	14
16 - 17	74	40	50	97
17 - 1	38	38	94	29

NOTAS :
 FRENTE A SERVIDUMBRE AGRICOLA : 308.00m.
 DOY FE DE QUE LOS LINDEROS SON EXISTENTES.
 LEVANTAMIENTO POLAR, POLIGONAL ABIERTA, CON RADIALES A LOS VERTICES.
 ESTIMACION ERROR LINEAL : 0.01m.
 ESTIMACION ERROR ANGULAR : 0°01'
 MODIFICA AL PLANO CATASTRADO No. SJ-1777093-2014.

COLINDANTES:
 A: PRADERA LA RSPLANDECIENTE S.A
 B: WARAKUSI SA PROPIEDAD
 C: HEART OF GENTILE FLOWERS SA PROPIEDAD
 D: RIO GRANDE DE CAMPO S.A
 E: VALLE DEL SENDERO SA PROPIEDAD

FINCA COMPLETA FOLIO REAL No. 1617041-000	AREA 10000 m. ²
AREA SEGUN REGISTRO : 10000m ²	

SITA EN : BARU	ARCHIVO: LOTE. No. : 1
DISTRITO : 9° BARU	FECHA : OCTUBRE DEL 2018
CANTON : 19° PEREZ ZELEDON	ESCALA 1 : 2000
PROVINCIA : 1° SAN JOSE	MARIO ALBERTO LORIA ZAMORA, INGENIERO TOPOGRAFO Y GEODESTA I.T. 4170
	PROTOCOLO TOMO No.: 18890 FOLIO : 154