



Escala 1:150



www.inmobiliariapatrimonial.com

744 326 04 10


inmpatrimonial@gmail.com

4 recámaras + 5 $\frac{1}{2}$ baños
+ cto. servicio

Int: 170.02 m²

Ext: 70.13 m²

Total: 240.15 m²

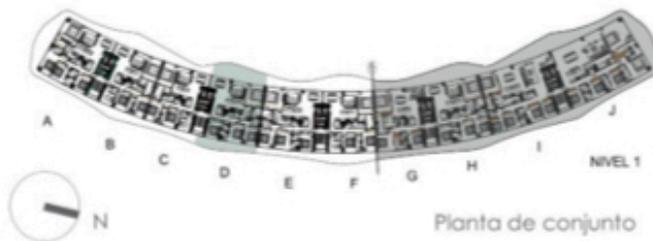

Las imágenes mostradas en este folleto son sólo ilustrativas y el proyecto final puede tener variaciones; el desarrollador no se responsabiliza por los cambios que pueda tener el proyecto.