


PLANTA  
ARQUITECTONICA

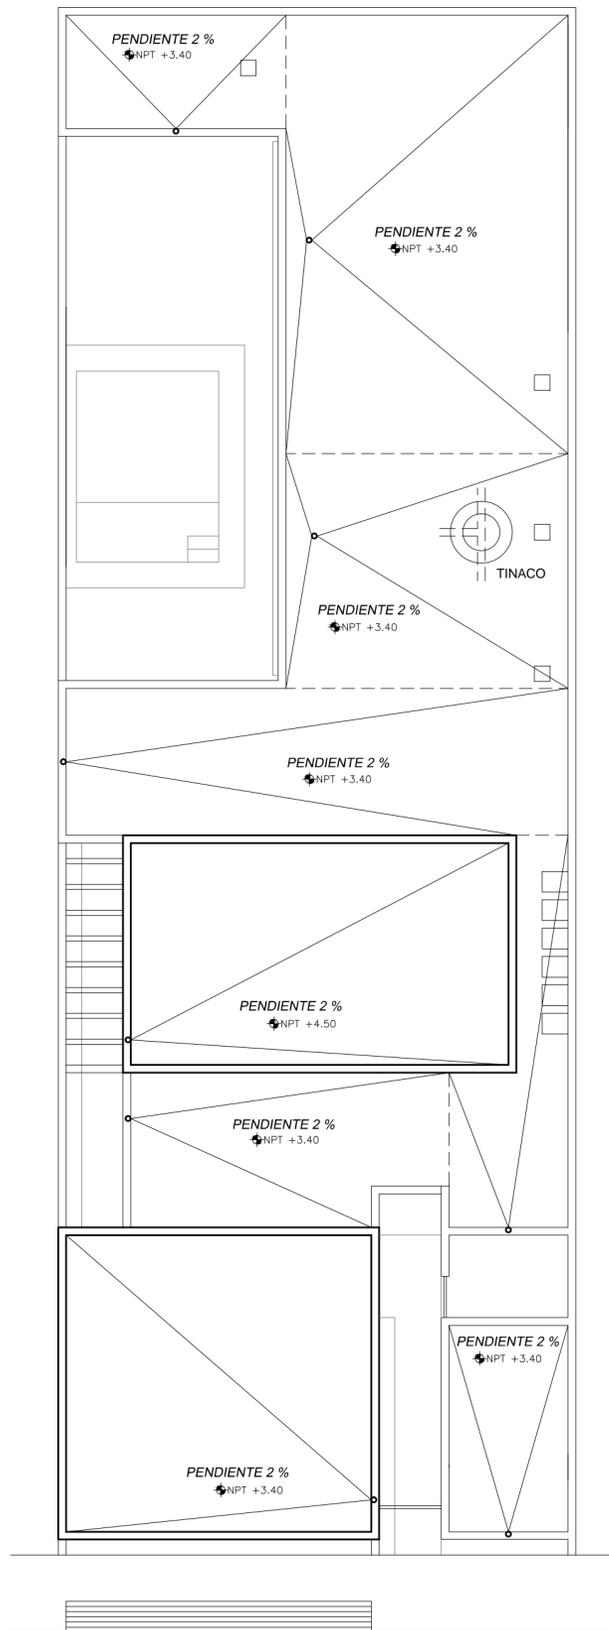

PLANTA AZOTEA