
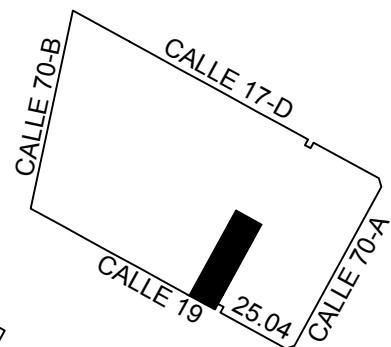
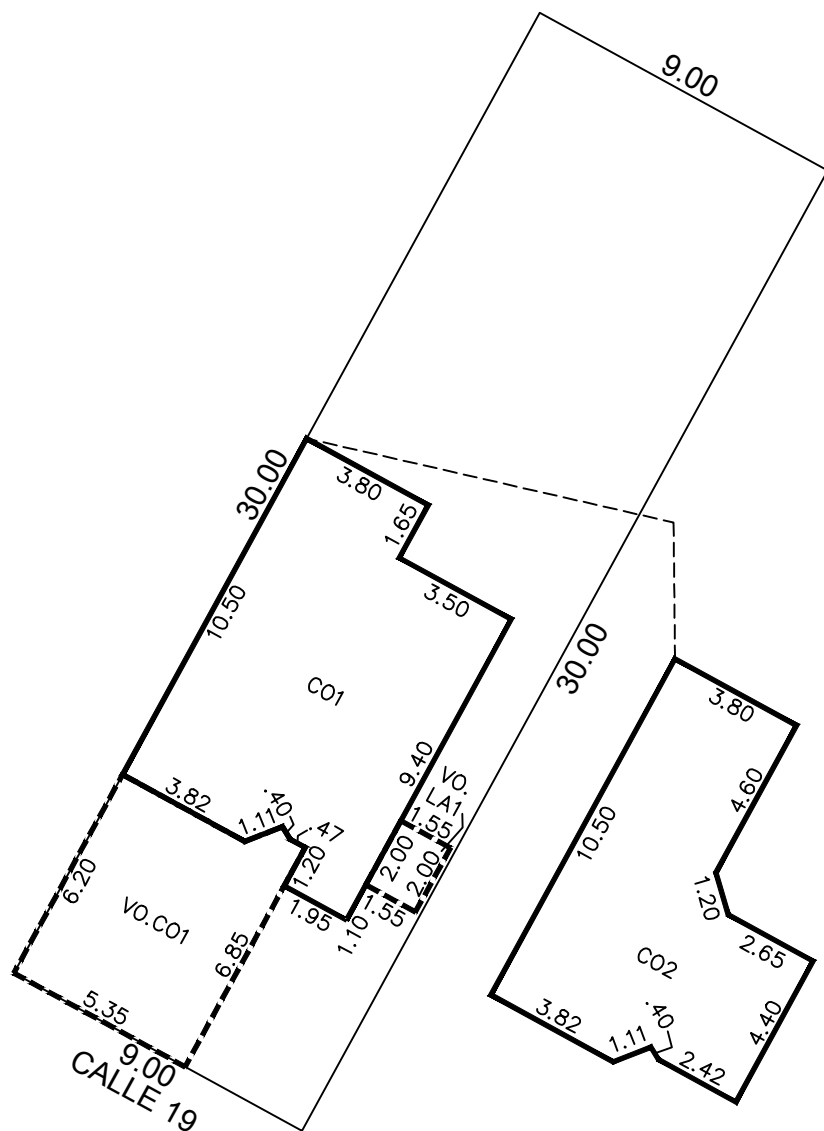


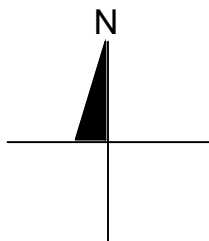

NOTAS:
LAS MEDIDAS REPRESENTADAS EN ESTE PLANO SON LAS INDICADAS EN EL PLANO CATASTRAL VIGENTE.
LAS MEDIDAS Y TIPOS DE LA CONSTRUCCION FUERON PROPORCIONADAS POR EL USUARIO.

ESCALA 1:200	NO. SERVICIO 2083989
-----------------	-------------------------

SUP. DE TERRENO (M2)
270.00

NO. CAT.:	41-1044	FOLIO: 418296
-----------	---------	---------------

DIBUJÓ: ANDREA GUADALUPE CASTRO
CAMBRANIS

REVISÓ: ANGEL DE JESUS COBA PECH

CONSTRUCCION		
GRUPO	TIPO	SUP.(M2)
-	CO1	71.07
-	CO2	55.79
VO.	CO1	34.04
VO.	LA1	3.10
-	-	-
-	-	-
-	-	-
-	-	-
-	-	-
-	-	-
-	-	-

CALLE:	19
NUMERO:	555
FRACC.:	GRAN SANTA FE II
LOCALIDAD:	CAUCEL
MUNICIPIO:	MERIDA
USO:	CASA HABITACION
CLASE:	URBANO

PLANO CATASTRAL NR01 F-CAT/PER-17

FECHA: 05 DE OCTUBRE DE 2020



MUNICIPIO DE MÉRIDA YUCATÁN
www.merida.gob.mx



El presente acto administrativo ha sido firmado mediante el uso de la Firma Electrónica Avanzada, amparada por un Certificado vigente a la fecha de su emisión, y es válido con fundamento en lo dispuesto en la Ley de Firma Electrónica Avanzada y artículo 12 de su Reglamento, así como los artículos 32 y 40 del Reglamento de Mejora Regulatoria para el Municipio de Mérida.

Se podrá verificar el documento emitido por medio del código QR para lo cual, se recomienda descargar una aplicación de lectura de éste tipo de códigos en su dispositivo móvil.

UUID: 72A48C1D-DA75-441E-938F-AEFA67C1C3E2

<https://efirma.merida.gob.mx/valida/72A48C1D-DA75-441E-938F-AEFA67C1C3E2>
