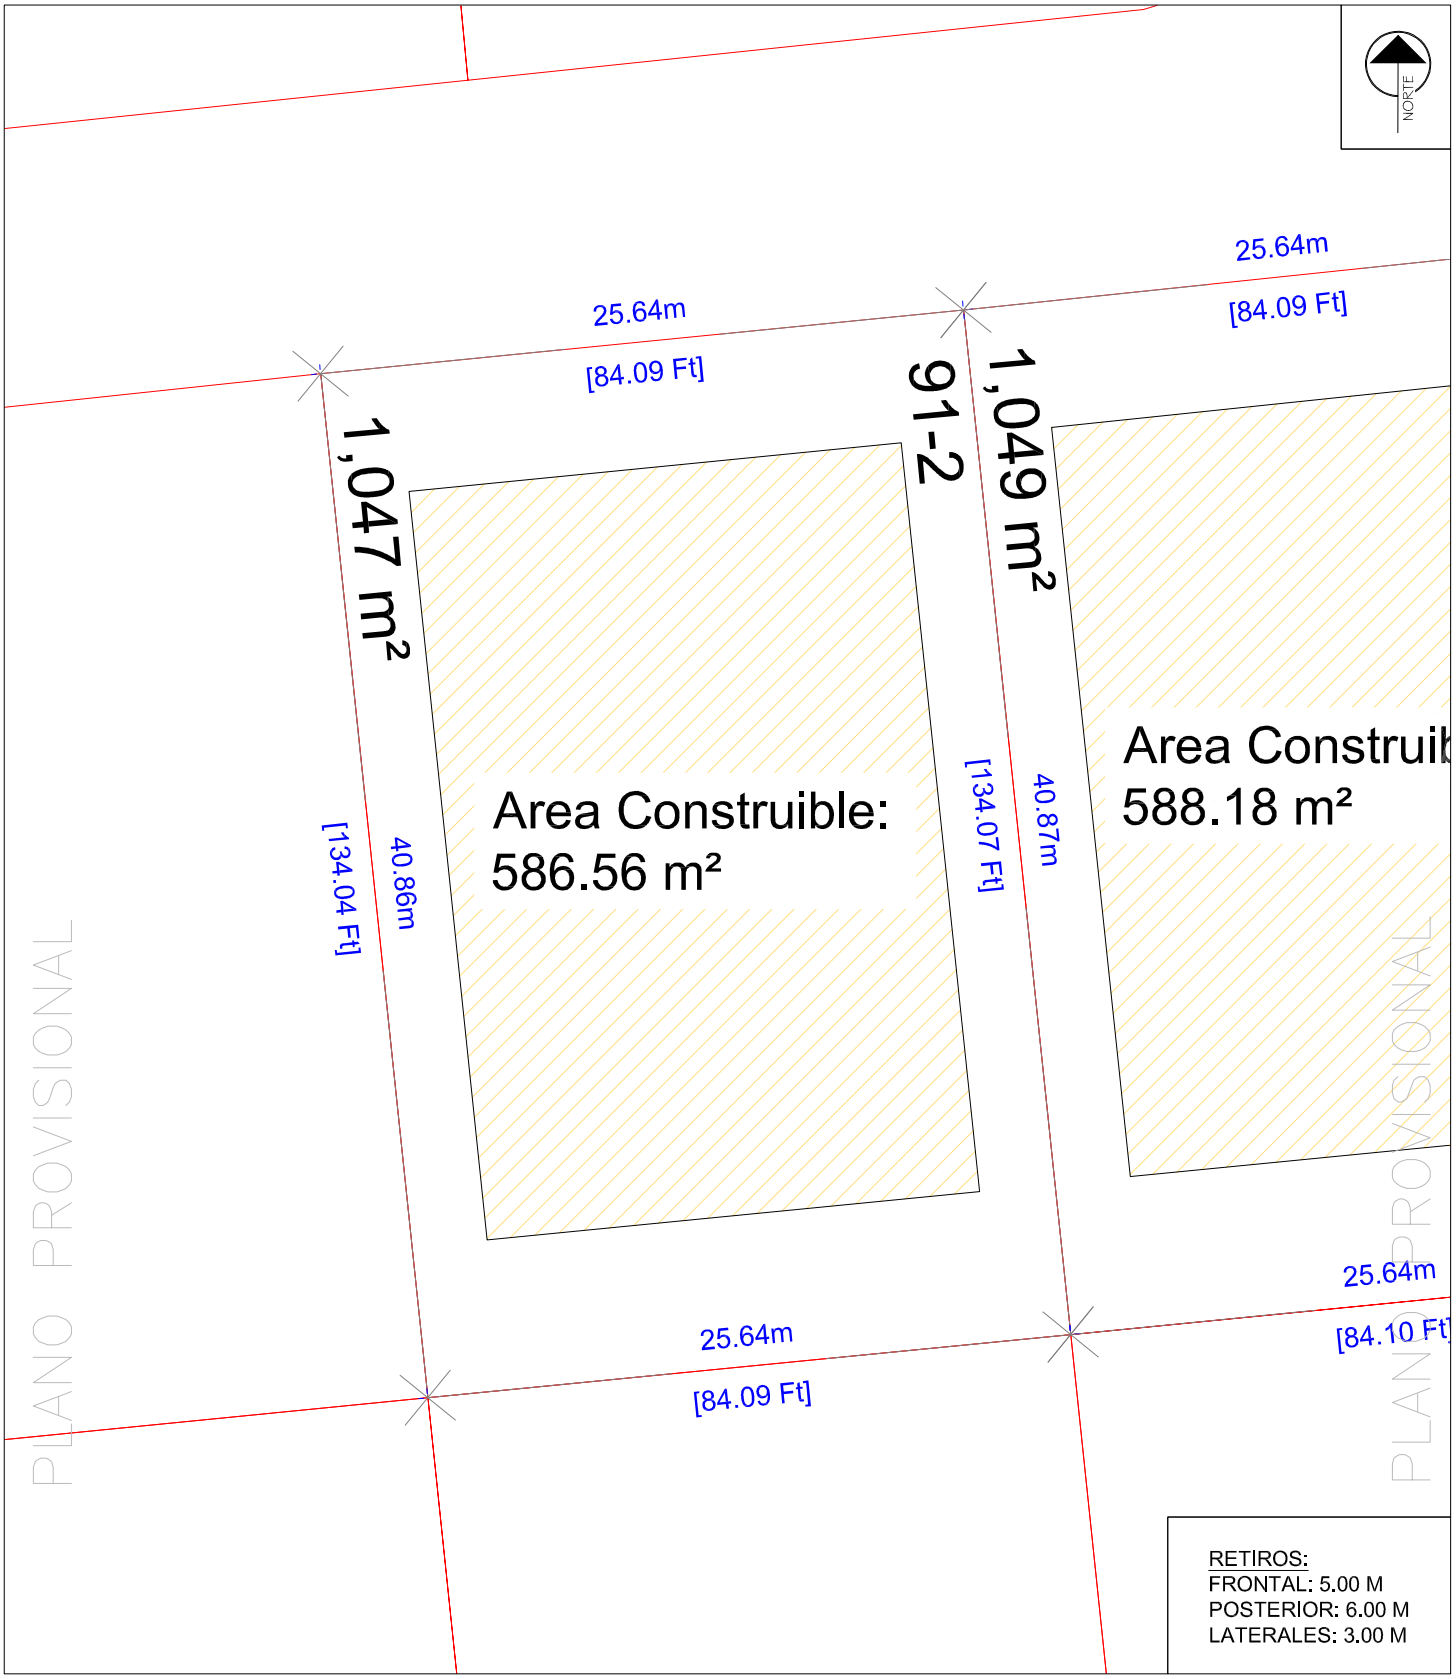

RETIROS:
FRONTAL: 5.00 M
POSTERIOR: 6.00 M
LATERALES: 3.00 M

GRUPO PUNTACANA®

Advertencia Legal
Todo el contenido de este documento es propiedad exclusiva de Grupo PUNTACANA y se encuentra protegido por leyes y tratados Internacionales sobre derechos de autor y no está permitida cualquier reproducción o modificación posterior del contenido, el mismo no puede ser copiado ni utilizado de forma alguna. Este contenido podría estar sujeto a variados, Marcas de fábrica, servicios, nombres comerciales, Información técnica, diseños, datos comerciales o de negocios contenidos en este documento se encuentran protegidos por leyes y tratados Internacionales sobre propiedad Intelectual, y no puede realizarse uso alguno de los mismos sin autorización previa y escrita de Grupo PUNTACANA.

Disclaimer:
All content on this document is the exclusive property of Grupo PUNTACANA and is protected by copyright laws and International treaties and no modification or further reproduction of the content is permitted, the same may not be otherwise copied or used in any way. This content may contain trademarks, trade names, service marks, trade dress, distinctive information, data, designs, etc. for business data all protected by this Document and protected by Intellectual property laws and International treaties, and no use of any of these may be made without the prior written consent of grupo PUNTACANA.

PROYECTO:
PUNTACANA VILLAGE

UBICACION:
Punta Cana,
República Dominicana

Project Manager:

DISEÑO ARQUITECTONICO Arq. Liana Reyes CODIA: 24649		DISEÑO MECANICO Ing. XXXXXX CODIA: ####
Arquitecto (a) Coolaborador Arq. XXXXXX CODIA: ####		DISEÑO SANITARIO Ing. XXXXXX CODIA: ####
DIBUJANTE Arq. XXXXXX CODIA: ####		DISEÑO ESPECIALIZADO
		INFRAESTRUCTURA VIAL Ing. XXXXXX CODIA: ####
DISEÑO TECNICO		
DISEÑO ESTRUCTURAL Ing. XXXXXX CODIA: ####		INFRAESTRUCTURA ELECTRICA Ing. XXXXXX CODIA: ####
DISEÑO ELECTRICO Ing. XXXXXX CODIA: ####		INFRAESTRUCTURA SANITARIA Ing. XXXXXX CODIA: ####

SELLO MINISTERIO DE OBRAS PUBLICAS Y COMUNICACIONES:

SELLO AYUNTAMIENTO:

DESCRIPCION
SOLAR 91-2

ESCALA 1 : 300

TRABAJO NUMERO

VERSION

CODIGO	NUMERO PLANO
A.101	1/1

Revisiones

Número	
Descripción	
Fecha	