
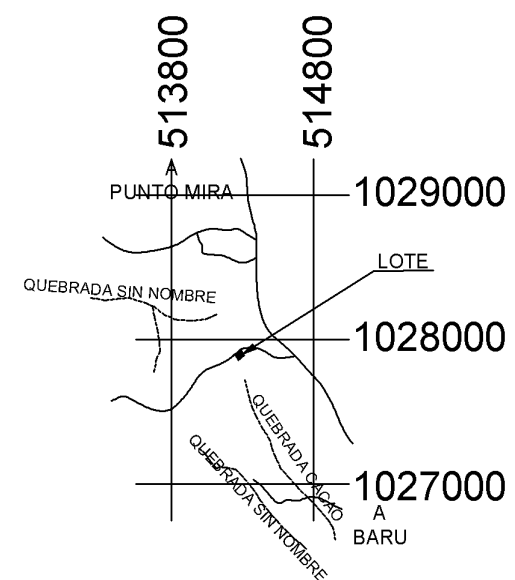


ENTERO No.  
 51487093-1

DERROTERO COORDENADAS CRTM05 (m)		
PUNTO	ESTE	NORTE
1	514338.24	1028001.16
2	514333.93	1027995.63
3	514308.47	1027974.62
4	514298.96	1027967.27
5	514291.76	1027964.37
6	514291.54	1027964.33
7	514318.51	1027922.17
8	514365.63	1027959.33

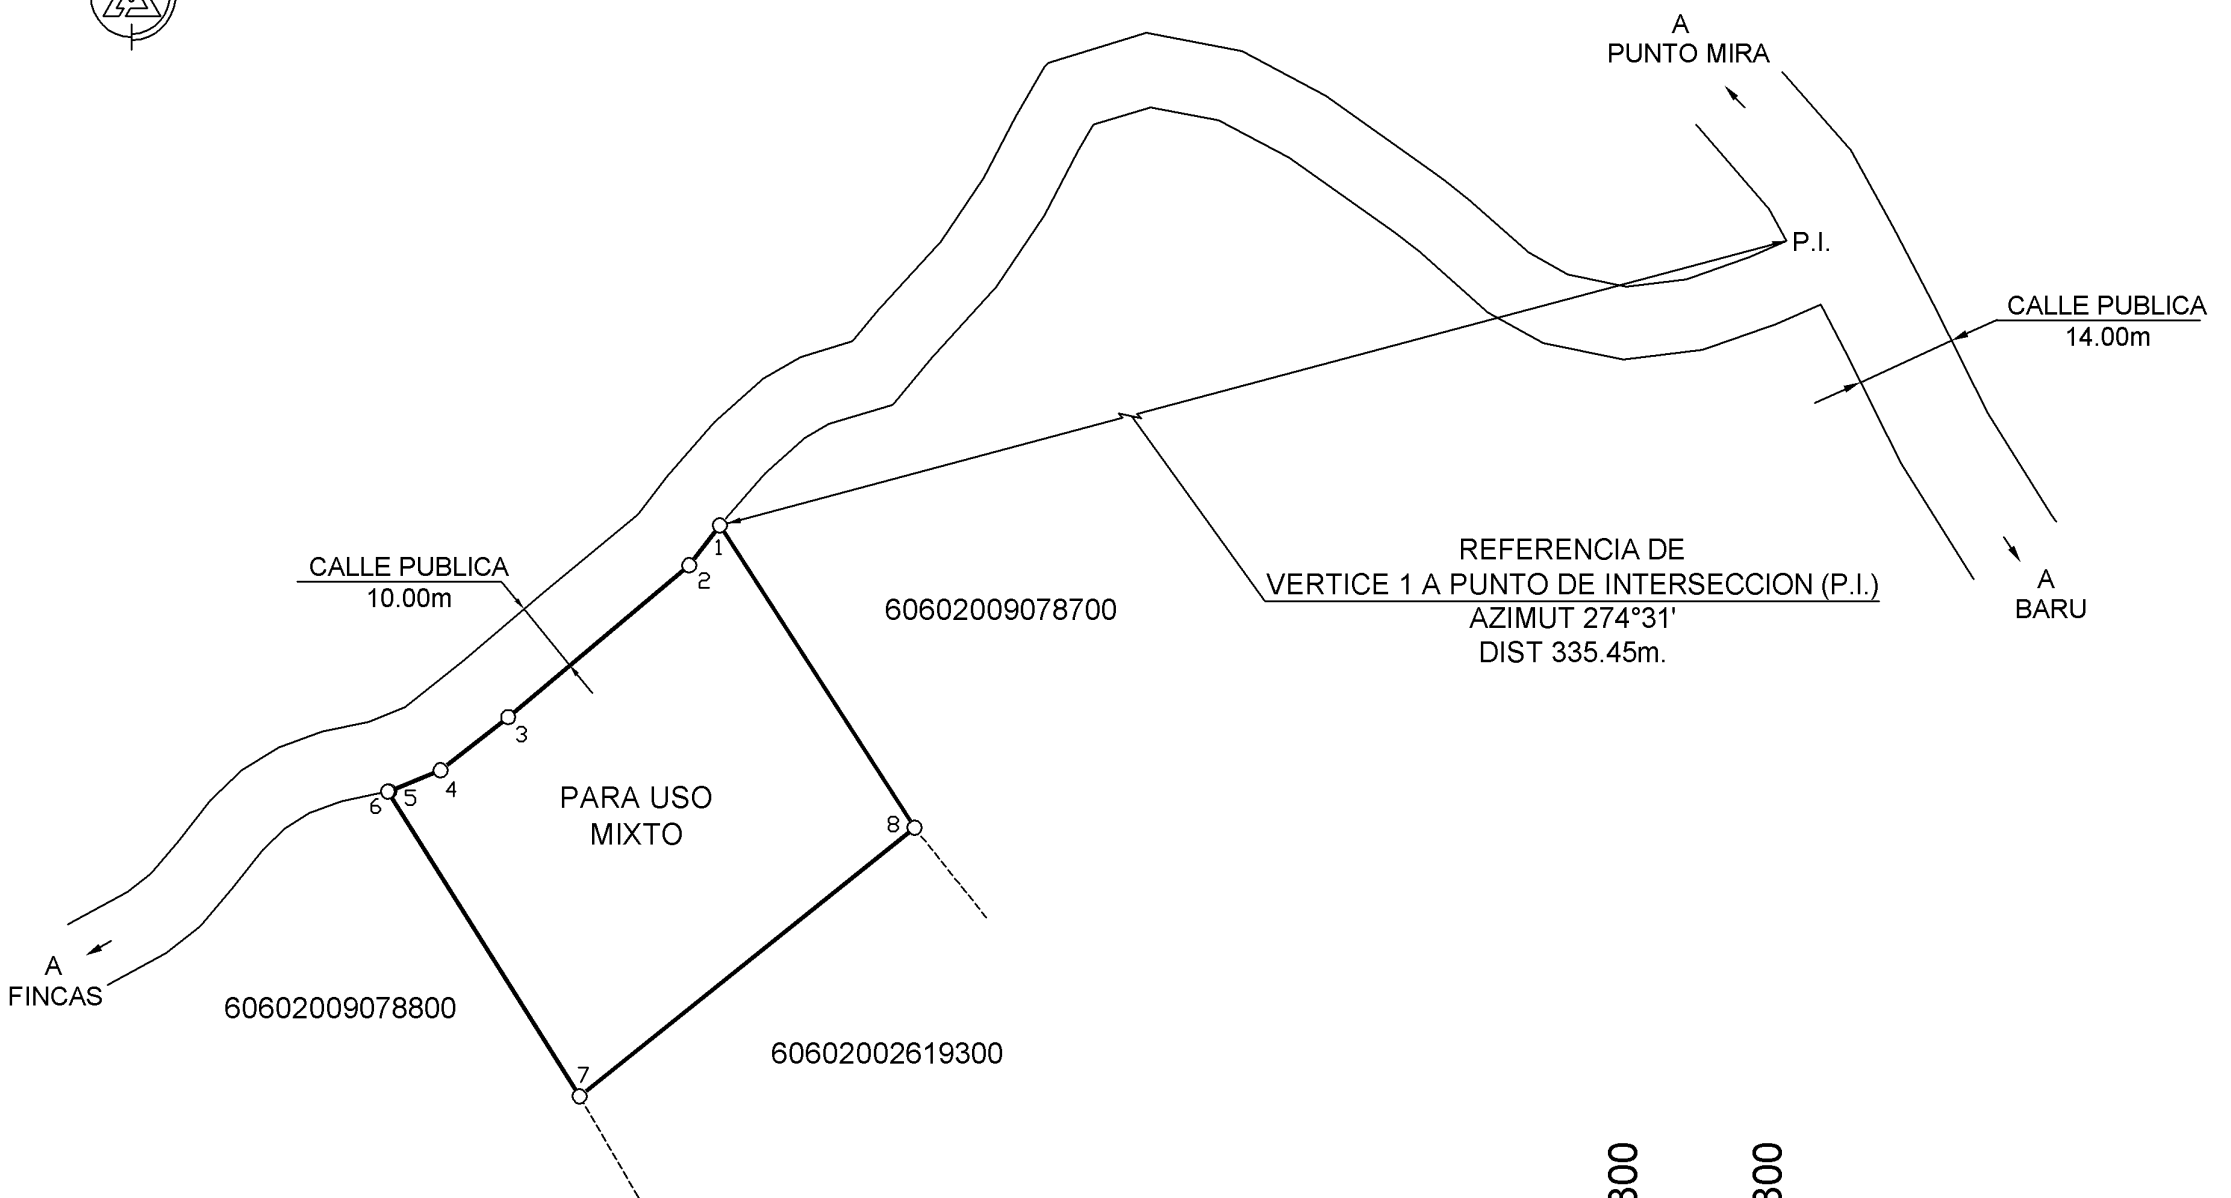

UBICACION GEOGRAFICA  
 HOJA : DOMINICAL  
 ESCALA 1 : 50000

NOTAS :  
 FRENTE A CALLE PUBLICA DE VERTICE 1 - 6 : 109.94m.  
 DOY FE DE QUE LOS LINDEROS SON EXISTENTES.  
 TODAS LAS MEDIDAS ESTAN DADAS EN METROS  
 LEVANTAMIENTO POLAR, POLIGONAL ABIERTA, CON  
 RADIALES A LOS VERTICES.  
 ESTIMACION ERROR LINEAL : 0.01m.  
 ESTIMACION ERROR ANGULAR : 0°01'15".  
 MODIFICA AL PLANO: P-0000944-1975  
 ESTE PLANO SERVIRA UNICAMENTE PARA REALIZAR EL MOVIMIENTO REGISTRAL.  
 UNA VEZ INSCRITO EL FRACCIONAMIENTO DE AREA RESPECTIVA  
 EL PLANO SURTIRA LOS EFECTOS  
 JURIDICOS CORRESPONDIENTES DESDE LA FECHA DE SU  
 INSCRIPCION EN LA SUBDIRECCION CATASTRAL.  
 AREA A SEGREGAR 2865m<sup>2</sup> PARTE DE FOLIO REAL 6 26193-000  
 DATOS TOMADOS DE LA ORTOFOTO OFICIAL CR-SIRGAS EPOCA 2014.59  
 TRANSFORMADA AL DATUM CR05.  
 EPOCA DE MEDICION 2005.83 DATUM CR05, PROYECCION CRTM05.  
 EXACTITUD ABSOLUTA: +/- 2.00m.  
 EXACTITUD RELATIVA: +/- 0.20m.  
 ESCALA DE MAPA CATASTRAL: 1:5000

SITUADO EN: LAGUNA  
 DISTRITO: 02-SAVEGRE  
 CANTON: 06-QUEPOS  
 PROVINCIA: 06-PUNTARENAS

ESCALA 1: 1000  
 FECHA:  
 JULIO 2023  
 PROTOCOLO - FOLIO  
 23085-154

AREA  
**2865 m<sup>2</sup>**

PARTE DE FOLIO REAL  
**6 26193-000**  
 AREA SEGUN  
 REGISTRO: **135078.32 m<sup>2</sup>**  
 IDENTIFICADOR PREDIAL: 60602002619300

MARIO ANDRES LORIA CORRALES  
 (FIRMA)  
 Firmado digitalmente por MARIO ANDRES LORIA CORRALES (FIRMA)  
 MARIO ANDRES LORIA CORRALES  
 INGENIERO TOPOGRAFO I.T.-26764