
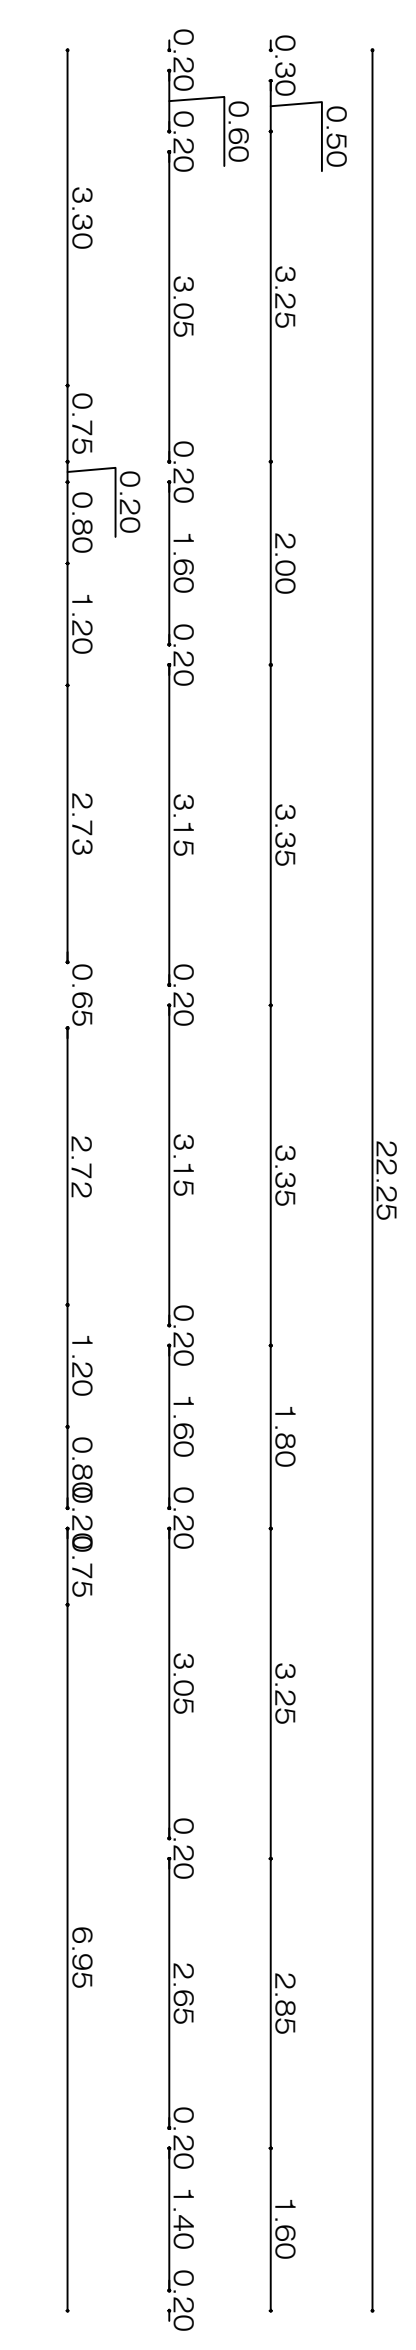


Planta Dimensionada  
Primer Nivel

No Escala.

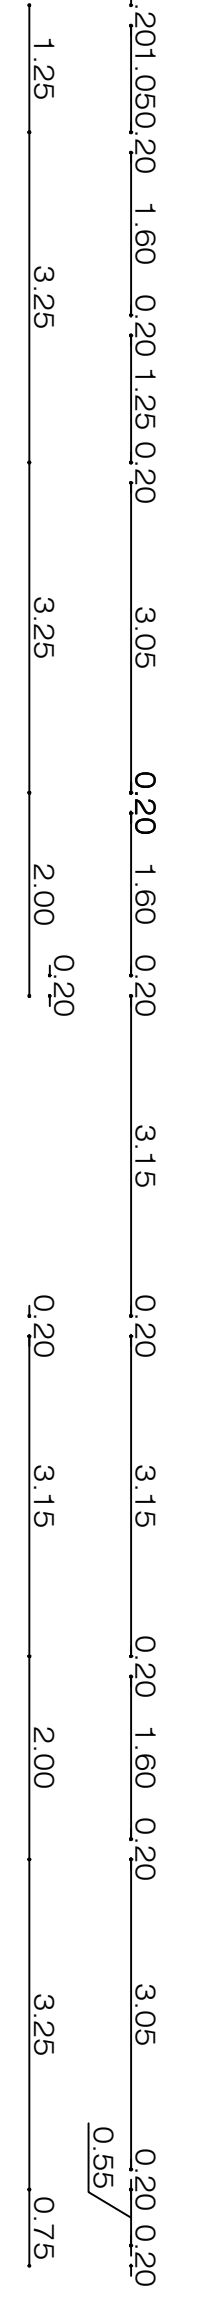

|     |       |             |
|-----|-------|-------------|
| NO. | FECHA | DESCRIPCIÓN |
|     |       |             |
|     |       |             |
**CONTROL DE REVISIONES**

DEPARTAMENTO DE GERENCIA TÉCNICA

REFERENCIA ES NECESARIO CONSULTAR AL

INSTALACIÓN EN CASO DE QUE ESTÁ ALGUNA

USAR ANTES DE INICIAR CUICUICER TRABAJO DE

TOAS LAS MEDIDAS CUANTIFICACIONES Y ANEJOS EN

ES RECOMENDABLE DEL CONTRATISTA VERIFICAR

NOTA IMPORTANTE

|       |             |        |      |
|-------|-------------|--------|------|
| FECHA | DESCRIPCIÓN | CODIGO | XXXX |
|       |             |        |      |

**COLABORACION TÉCNICA:**

|                             |        |                               |       |        |      |
|-----------------------------|--------|-------------------------------|-------|--------|------|
| DESIGNO ARQUITECTONICO      | NOMBRE | AYD. REVIVALDO ENCARNACION P. | FECHA | CODIGO | XXXX |
| DESIGNO ESTRUCTURAL         | NOMBRE |                               |       |        |      |
| DESIGNO SISTEMAS ELÉCTRICOS | NOMBRE |                               |       |        |      |
| DESIGNO SISTEMAS SANITARIOS | NOMBRE |                               |       |        |      |

**PLANO CLAVE**

|                    |  |
|--------------------|--|
| CLAVE DEL PLANO    |  |
| TÍTULO DEL HOJA    |  |
| PROYECTO EJECUTIVO |  |
| PAÍS               |  |
| REPUBLICA          |  |
| DOMINICANA         |  |
| BARRIO             |  |
| PUNTA CANA         |  |
| CLIENTE            |  |
| PROYECTO           |  |

**FICHA TÉCNICA**

ARQ. INES M. CORREA RODRIGUEZ

COLABORACION TALLER INTERIORISMO

ARQ. TOMAS J. ROSARIO

COLABORACION TALLER ARQUITECTURA

ARQ. REVIVALDO ENCARNACION PICHARDO

GERENCIA TÉCNICA:

**ARRITHEXAGON**