



PLANTA ARQUITECTÓNICA PLANTA BAJA

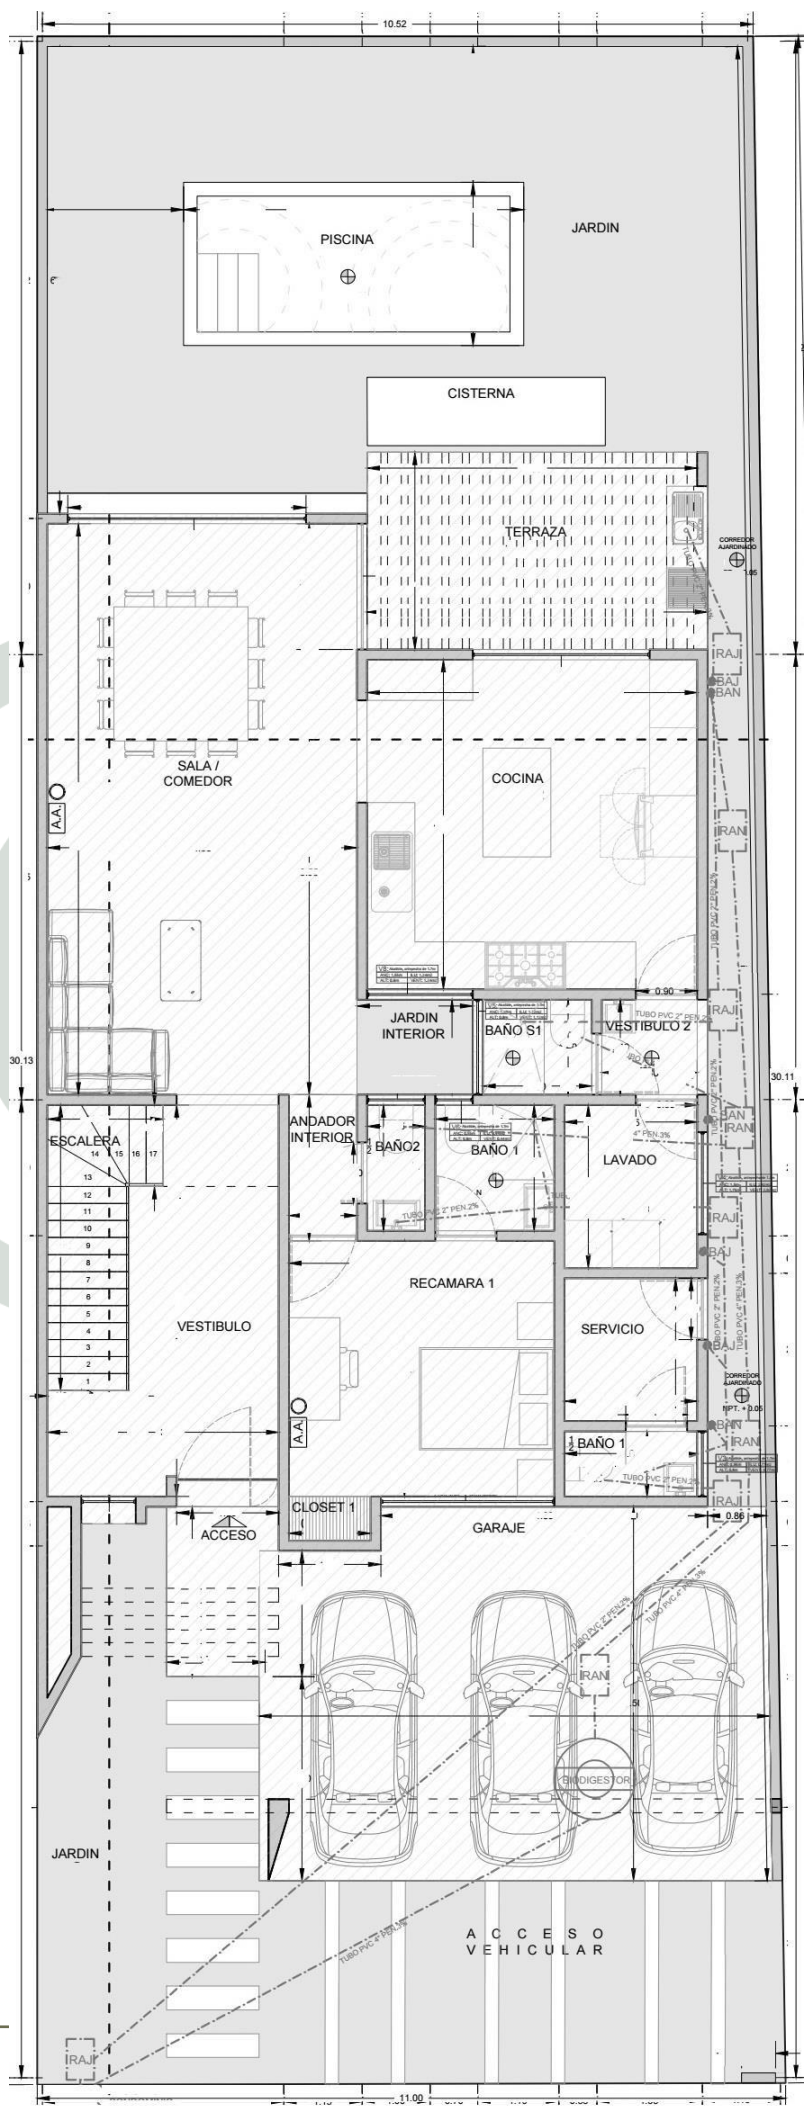

PLANTA ARQUITECTÓNICA PLANTA ALTA

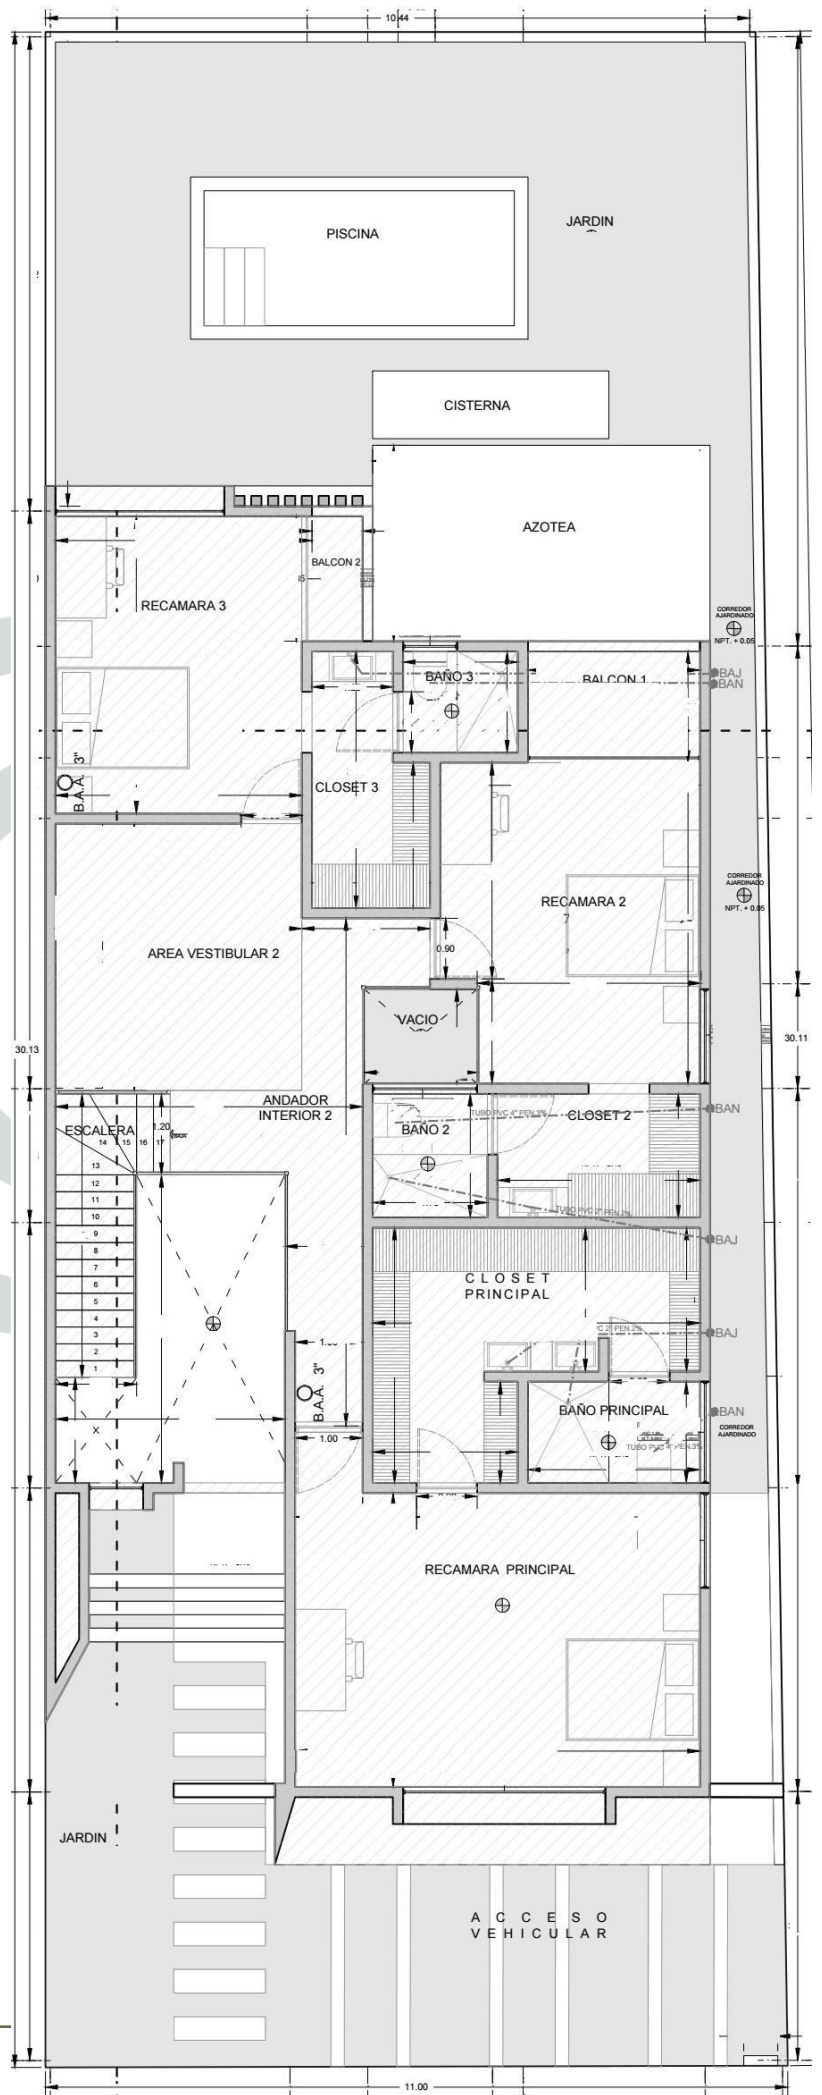

NOTA:

*RENDERES DE CARÁCTER ILUSTRATIVO,
ÚNICAMENTE COMO REFERENCIA.
*IMÁGENES Y TEXTOS CONCEPTUALES
SUJETOS A CAMBIOS.