

**REGISTRO NACIONAL
CATASTRO NACIONAL**
El presente plano ha cumplido con los requisitos exigidos por la ley, por lo que ha sido registrado con el número:
P-606 Bto 2-2000
ENE 2000
Fecha: _____




LÍNEA	A	C	M	O	T	DIST.(m)
1-2	304°	39'				80.50
2-3	021°	40'				10.82
3-4	250°	47'				7.81
4-5	239°	51'				16.74
5-6	255°	18'				35.28
6-7	187°	01'				129.35
7-8	059°	05'				54.95
8-9	007°	49'				14.86
9-1	037°	52'				57.08



UBICACION
Hoja Coronado
Escala: 1:50000

NOTAS:

Se da fe de que los límites están levantados por el levantamiento polar, poligonal abierto.
Apreciación: - lineal 0.02 m.
- angular 00' 01"
Distancia frente o remate pública=55.80m.
SE DEBE DE DAR LA CALLE QUE INDICA COMO ACCESO EXISTE EN LA REALIDAD.

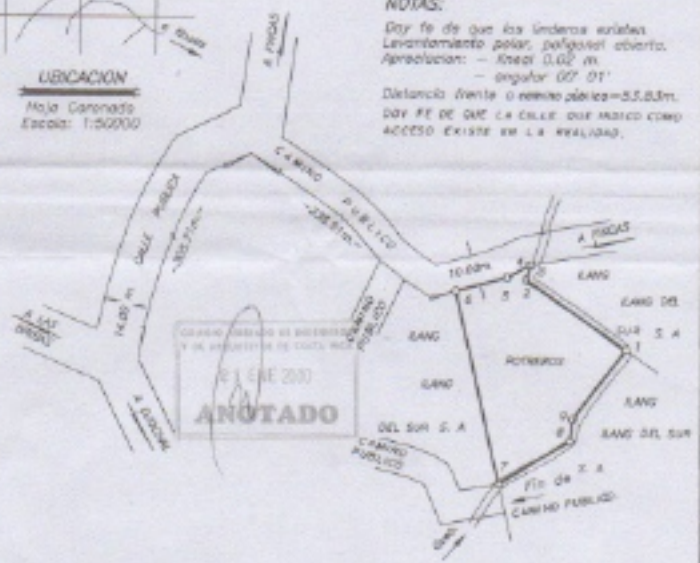

- Se inscribe este plano sin perjuicio de los derechos del Estado para todos los efectos de las limitaciones que la ley de aguas establece.
- Afectado por la ley forestal 7575 artículo 33.

Propiedad de ILANG YLANG DEL SUR S.A. Cedente Jurídica No. 3-101-1987M		Sita en terrenos ajenos Sector de MANA BALLEM		Registro Público	
Arco: 8689.73		CANTON: 3-004		Hoja de: FOLIO REAL No. 603128-000	
JESÚS L. MARTÍNEZ LARREA, Topógrafo Asociado T.4. 0568		PROVINCIA: 6 PANDANERO		Arco: 1099/099	
PROYECTO TOMA 8527	FOLIO: 08/04/08	ESCALA: 1:2500	Arco: 1099/099	Fecha: Julio de 1998	