


PROYECCION UTM
 Fecha: 28/08/2010 14:10:33
 Registrador: NAY GALAZAR OBANDO
 INFO: 4277111; 508345AC313D2CC0C0BE

REPUBLICA DE COSTA RICA
 MINISTERIO DE ECONOMIA Y FINANZAS
 INSTITUTO NACIONAL DEL CATASTRO

Catastro Nacional
1-2549422
 27/09/2010 09:26:05
 Reingreso

Entero Bancario
 Documento No 000099618990

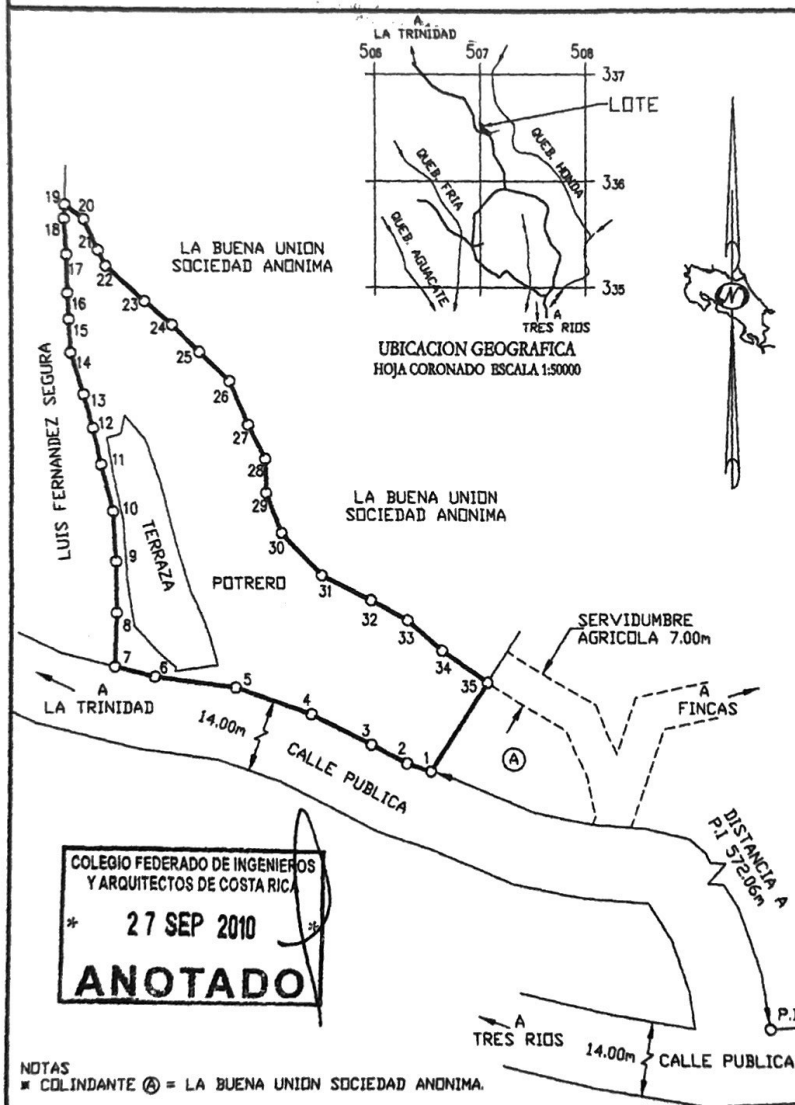

DERROTERO				
LINEA	AZIMUT		DISTANCIA	
	°	'	m.	cm.
1 - 2	288	09	4	82
2 - 3	297	33	7	65
3 - 4	296	55	12	72
4 - 5	289	29	15	24
5 - 6	277	37	15	41
6 - 7	284	20	7	73
7 - 8	1	27	10	19
8 - 9	359	01	9	73
9 - 10	356	50	9	50
10 - 11	345	41	9	14
11 - 12	347	40	7	18
12 - 13	344	52	6	66
13 - 14	342	36	8	22
14 - 15	356	60	6	35
15 - 16	357	29	4	91
16 - 17	358	31	7	27
17 - 18	356	17	6	77
18 - 19	4	30	2	58
19 - 20	126	58	4	43
20 - 21	155	39	6	42
21 - 22	153	09	3	24
22 - 23	132	35	9	90
23 - 24	130	39	6	73
24 - 25	134	22	7	39
25 - 26	134	15	7	96
26 - 27	157	07	8	94
27 - 28	154	02	7	34
28 - 29	178	25	6	45
29 - 30	158	56	8	13
30 - 31	136	33	11	07
31 - 32	116	48	10	41
32 - 33	118	30	7	93
33 - 34	131	07	8	71
34 - 35	124	60	10	56
35 - 1	212	22	19	95

COLEGIO FEDERADO DE INGENIEROS Y ARQUITECTOS DE COSTA RICA
 * 27 SEP 2010 *
ANOTADO

- NOTAS
- * COLINDANTE (A) = LA BUENA UNION SOCIEDAD ANONIMA.
 - * LOS LINDEROS SON EXISTENTES.
 - * TODAS LAS MEDIDAS ESTAN DADAS EN METROS.
 - * DISTANCIA FRENTE A CALLE PUBLICA ENTRE VERTICES 1-7=63.56m.
 - * MODIFICA A LOS PLANOS CATASTRADOS No. P-991179-2005 Y P-1050994-2006 Y P-1070683-2006.
 - * ESTE PLANO SERVIRA UNICAMENTE PARA INSCRIBIR EL INMUEBLE. UNA VEZ INSCRITO EL FRACCIONAMIENTO RESPECTIVO, EL PLANO SURTIRA LOS EFECTOS JURIDICOS CORRESPONDIENTES DESDE LA FECHA DE SU INSCRIPCION EN EL CATASTRO.

NOTAS DE LEVANTAMIENTO:
 LEVANTAMIENTO POLAR
 POLIGONAL CERRADA
 ERROR ANGULAR: 00'01"
 ERROR LINEAL: 0.01m

TOPOGRAFO ASOCIADO: HUGO EUJONDO MORALES, T.A. 4414
 PROTOCOLO TOMO: 16876 FOLIO: 046
 ESCALA: 1 : 1000
 FECHA: AGOSTO-2010

AREA:
3136m²

SITUADO EN: TRES RIOS
 DISTRITO: 1° PUERTO CORTES
 CANTON: 5° OSA
 PROVINCIA: 6° PUNTARENAS
 ES PARTE DE FOLIO REAL No. 6 140760-000
 AREA SEGUN REGISTRO PUBLICO: 13850.54m²