


Planta Baja

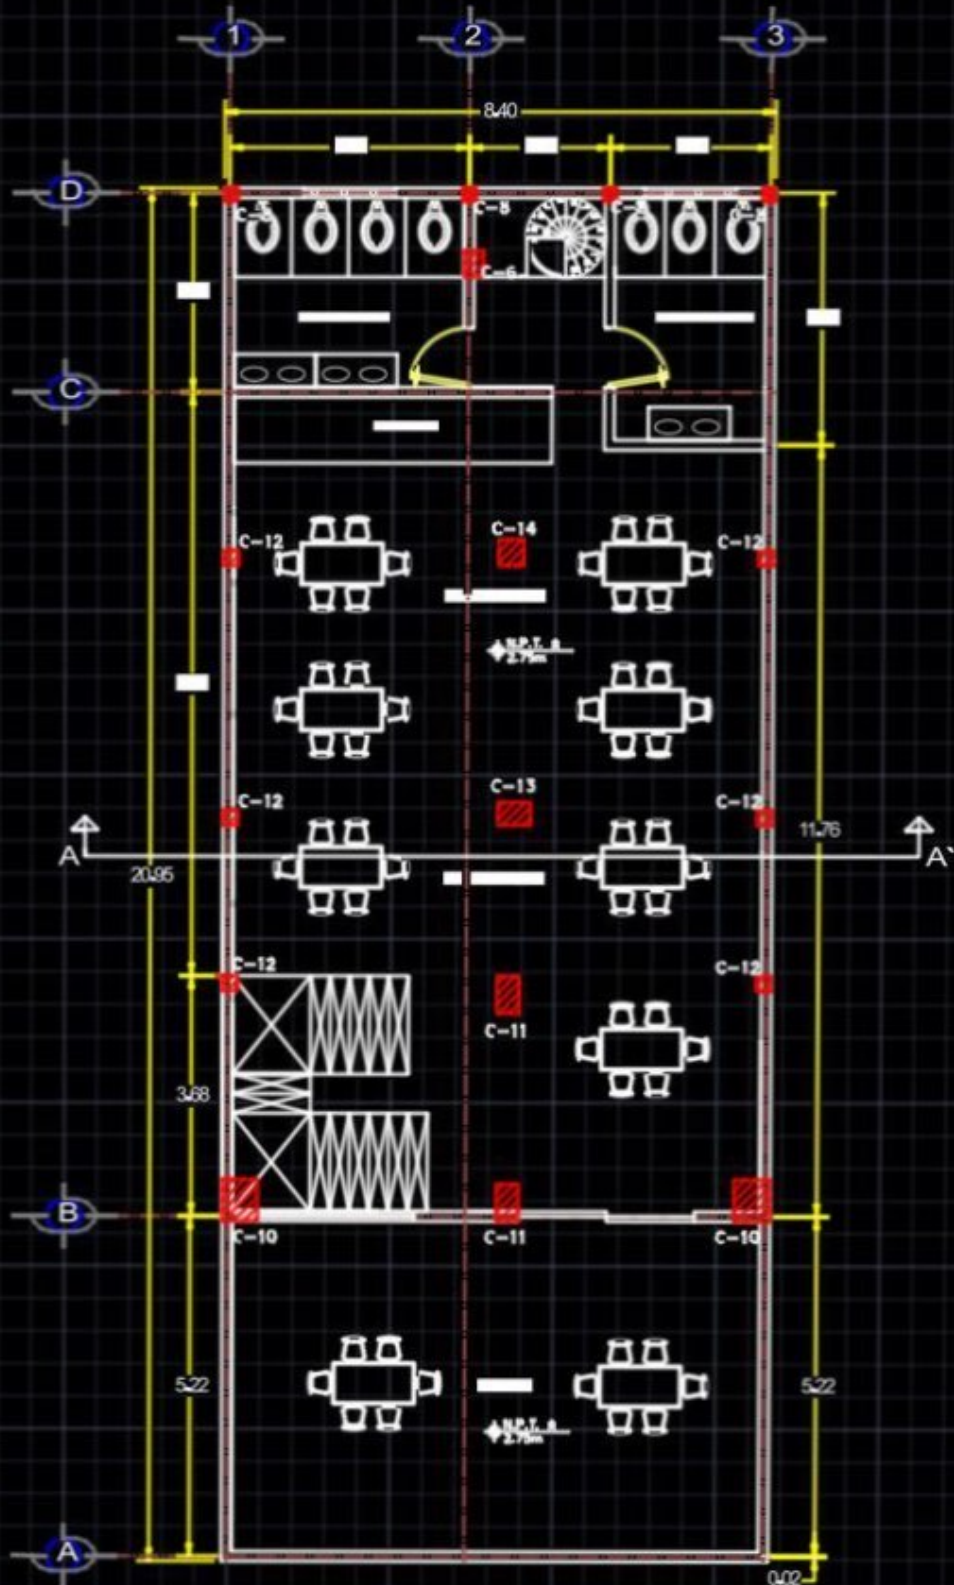




Primer Piso

- Columna Tipo C-10
- Columna Tipo C-11
- Columna Tipo C-12
- Columna Tipo C-13
- Columna Tipo C-14




416.0000, 104.0709

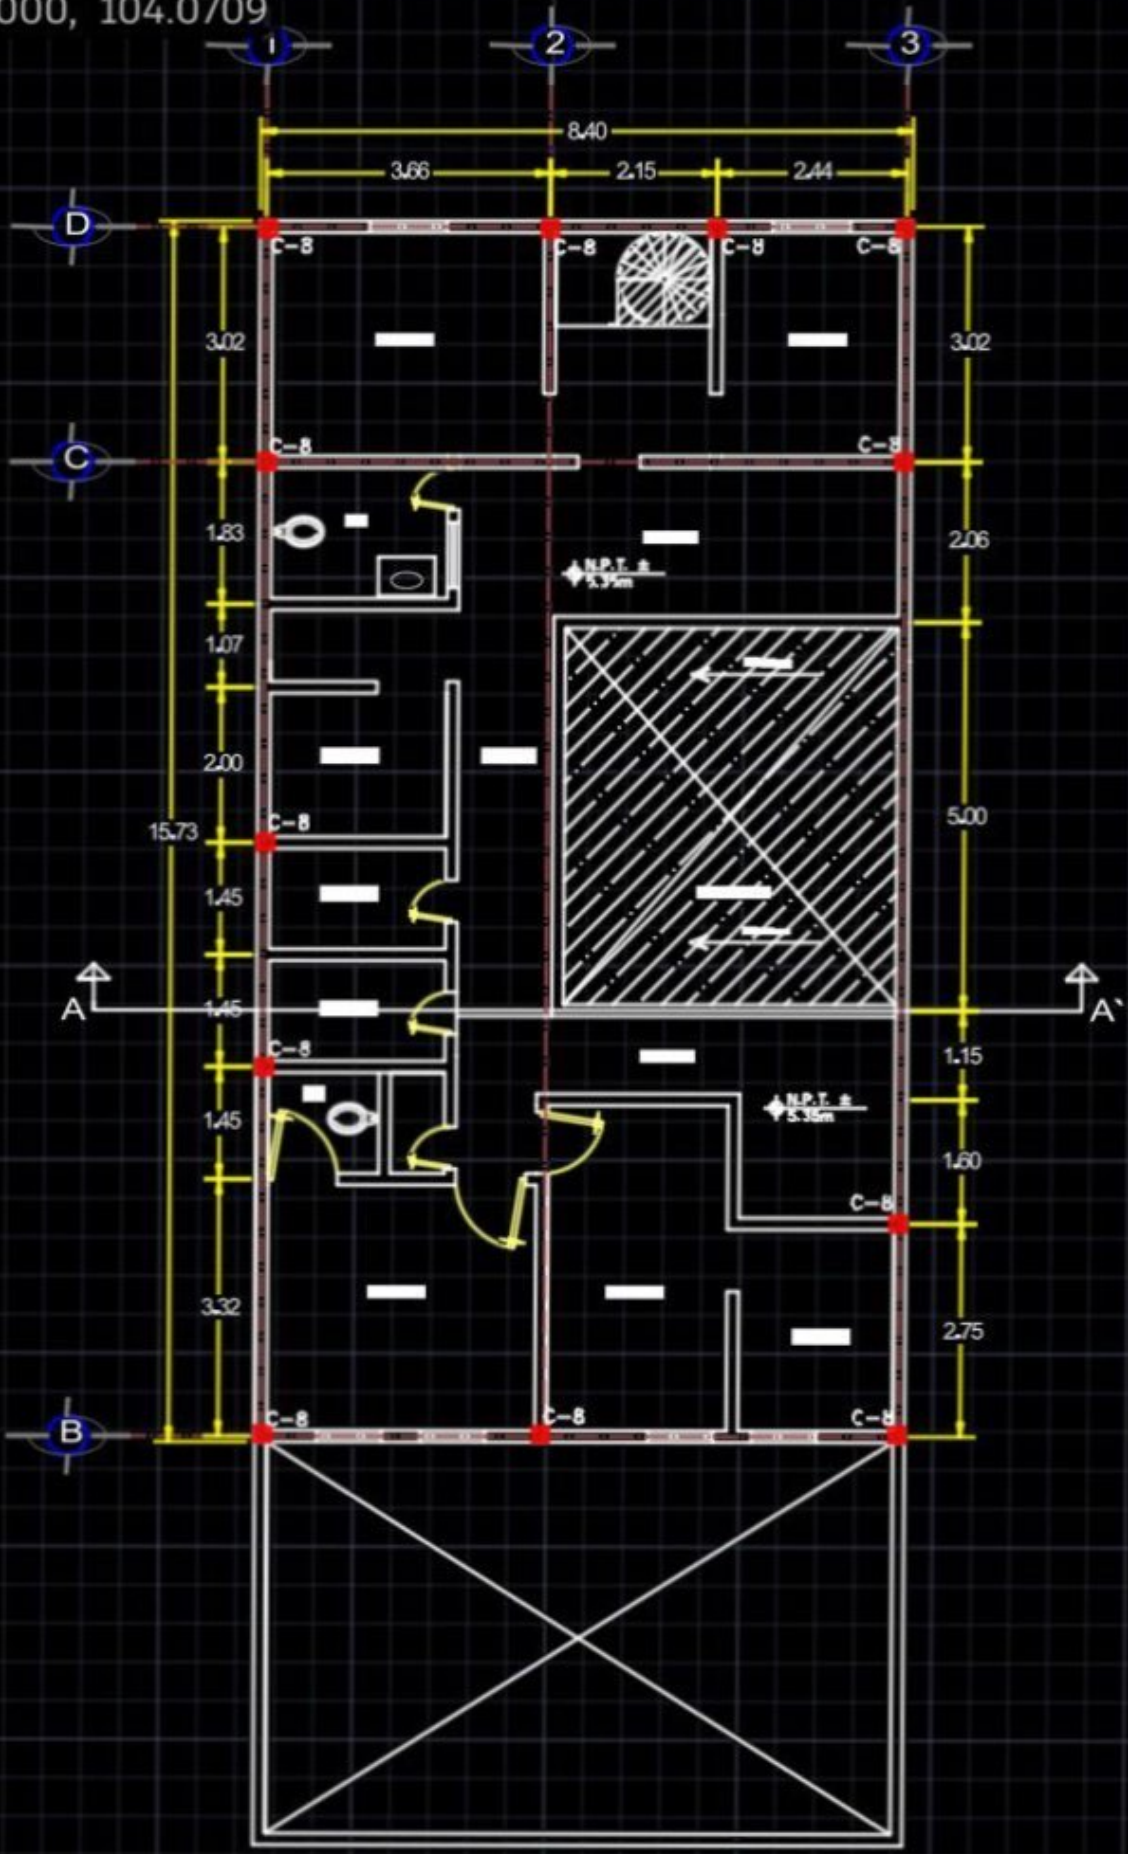

Segundo Piso



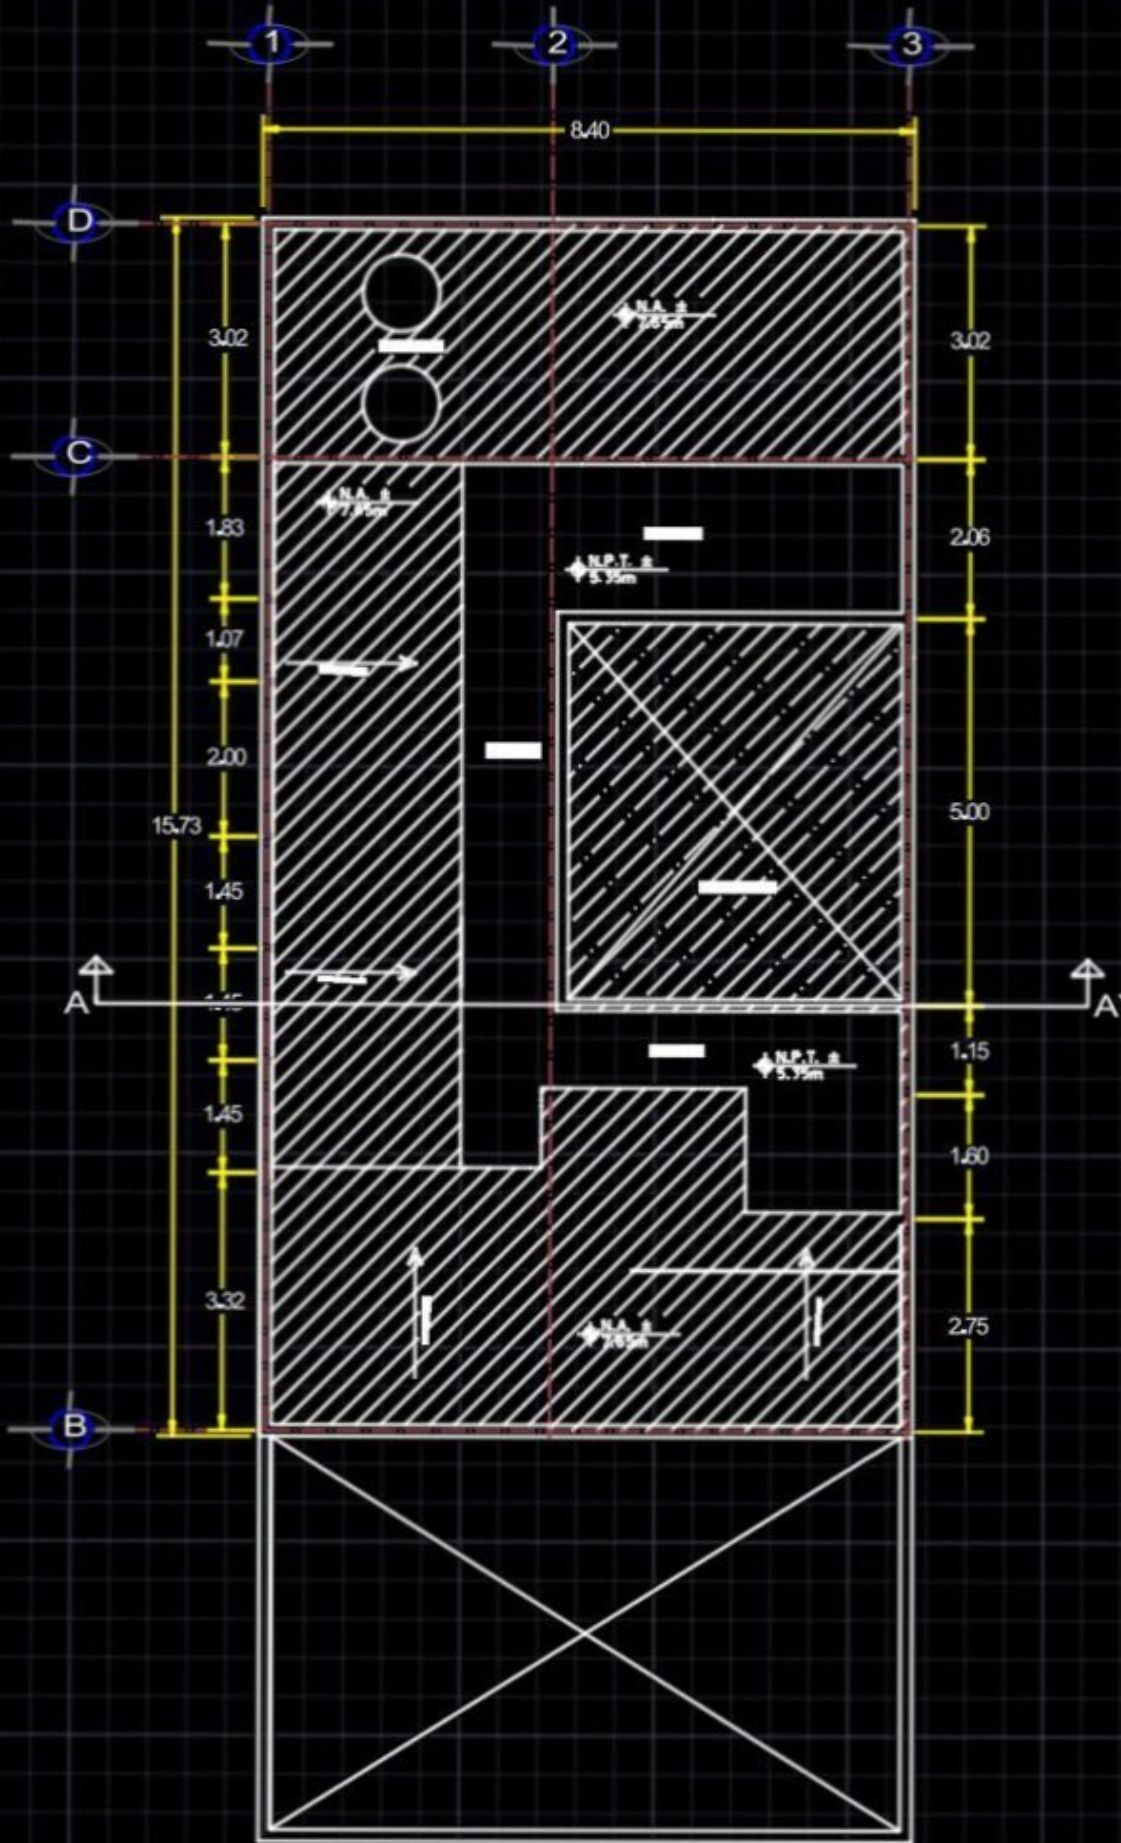

Nivel 0.00m

Nivel 1.50m

Nivel 2.70m

Nivel 3.70m

Nivel 4.00m



Fachada Principal

Nivel 0.00m

Nivel 1.50m

Nivel 2.70m

Nivel 3.70m

Nivel 4.00m



Corte A-A'

Título

Autores

GRUPO MYCOR

Proyecto

CROQUIS



DETALLES DE LA CONSTRUCCION



Escala

Legenda

Material

Fecha

Estado