













Dark wood paneling covers the wall behind the bed, with a vertical section of dark marble with white veining on the right side. Two pendant lights hang from the ceiling on the left side of the bed.

The bed is dressed in a dark red duvet cover and a beige blanket. A grey ottoman is positioned at the foot of the bed. The bed has a grey headboard and a beige frame.

A wooden bedside table is located on the left side of the bed, holding a book. A power outlet is visible on the wall above the table.

A wooden bedside table is located on the right side of the bed, holding a modern lamp with a white shade. A power outlet is visible on the wall above the table.


The floor is covered with a light-colored herringbone patterned rug. The room is lit by natural light from a window on the left and by the pendant lights and bedside lamp.



CARACTERISTICAS

- Casas de 270 Mts2 Aproximadamente
- 3 hab con dos baños
- 1 hab de servicio con su baño
- Sala
- Comedor
- Cocina con desayunador para 8 silla
- Área de lavado
- 3 parqueo cada casa
- 1/2 baño
- Un pequeño estudio
- Terraza
- Piscina
- Cada habitación tendrá su balcón
- Patio de 130 mts2
- Lindero Frontal 8 metros
- Linderos laterales 3.4 metros
- Lindero Trasero 11.50 metros



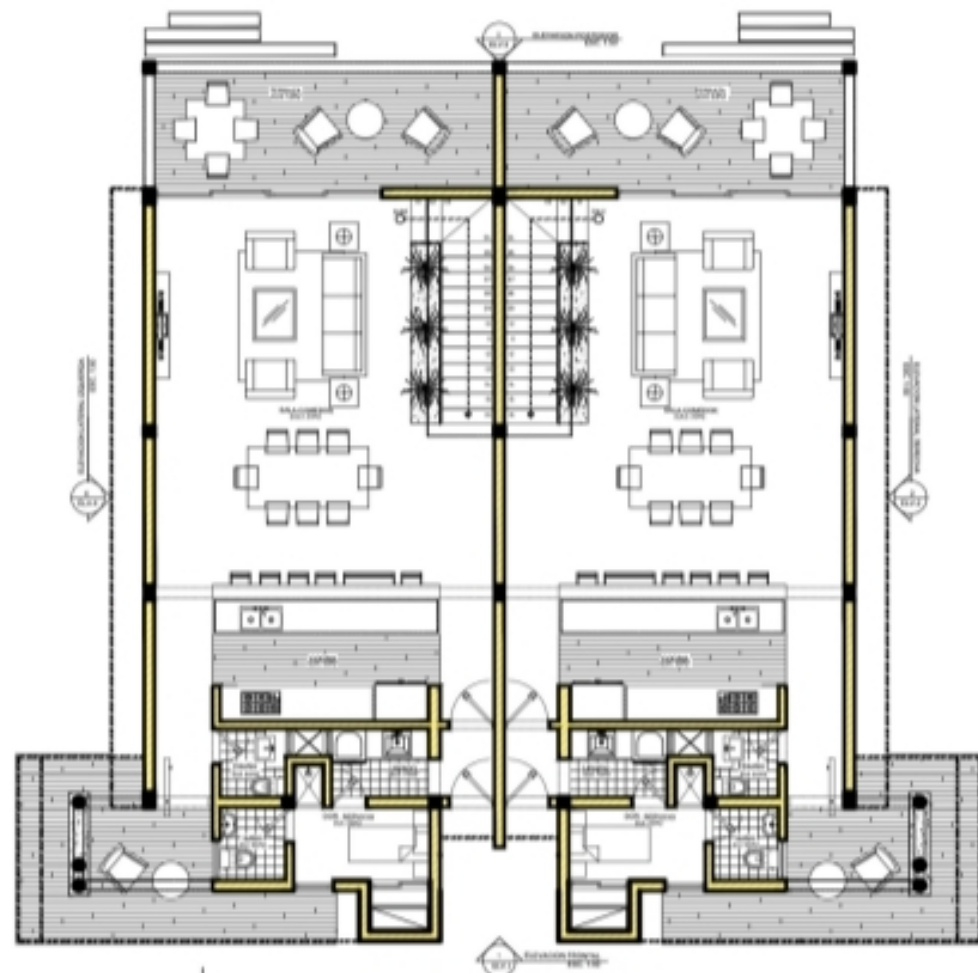

PLANTAS / SECCION

-  REllENO DE TIERRA
-  CONCRETO
-  BLOQUES DE CONCRETO
-  ENLATE DE MADERA
-  TERMINACION DE MADERA

NOMENCLATURA


-  INDICADORES DE EJE DE MUROS
-  INDICADORES DE PUERTAS
-  INDICADORES DE DETALLES
-  INDICADORES DE ALTURA
-  INDICADORES DE TIPO DE VENTANA
-  INDICADORES DE TIPO DE PUERTAS

ARQ #1
NIVEL 2

PLANTA ARQUITECTONICA 1ER NIVEL A LA 2
2 NIVEL

ESC. 1:50



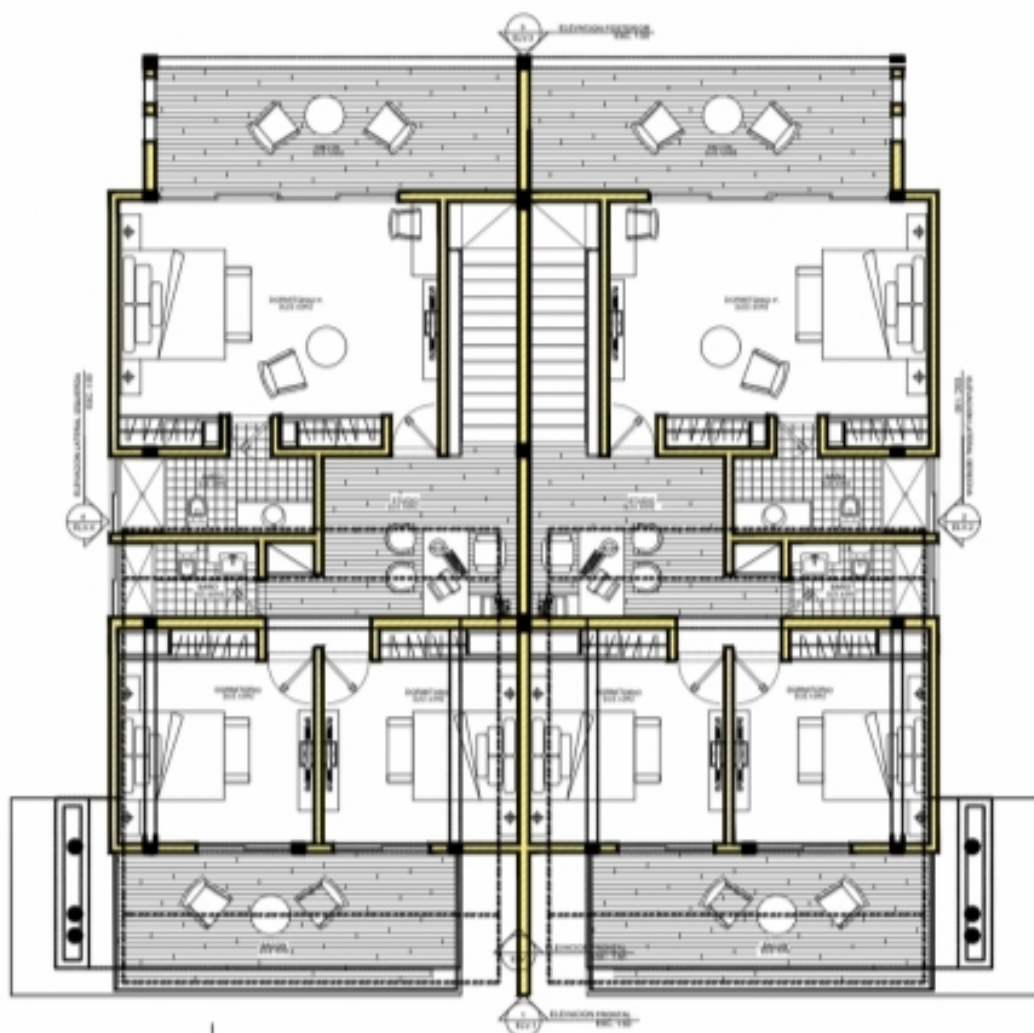



PLANTAS / SECCION


-  REYENO DE TIERRA
-  CONCRETO
-  BLOQUES DE CONCRETO
-  ENLATE DE MADERA
-  TERMINACION DE MADERA

NOMENCLATURA


-  INDICADORES DE Ejes de Muros
-  INDICADORES DE CORTE
-  INDICADORES DE DETALLES
-  INDICADORES DE ALTURA
-  INDICADORES DE TIPO DE VENTANA
-  INDICADORES DE TIPO DE PUERTAS


PLANTA ARQUITECTONICA 2DO NIVEL A1 A2.
 2-NIVEL
 ESC. 1:50



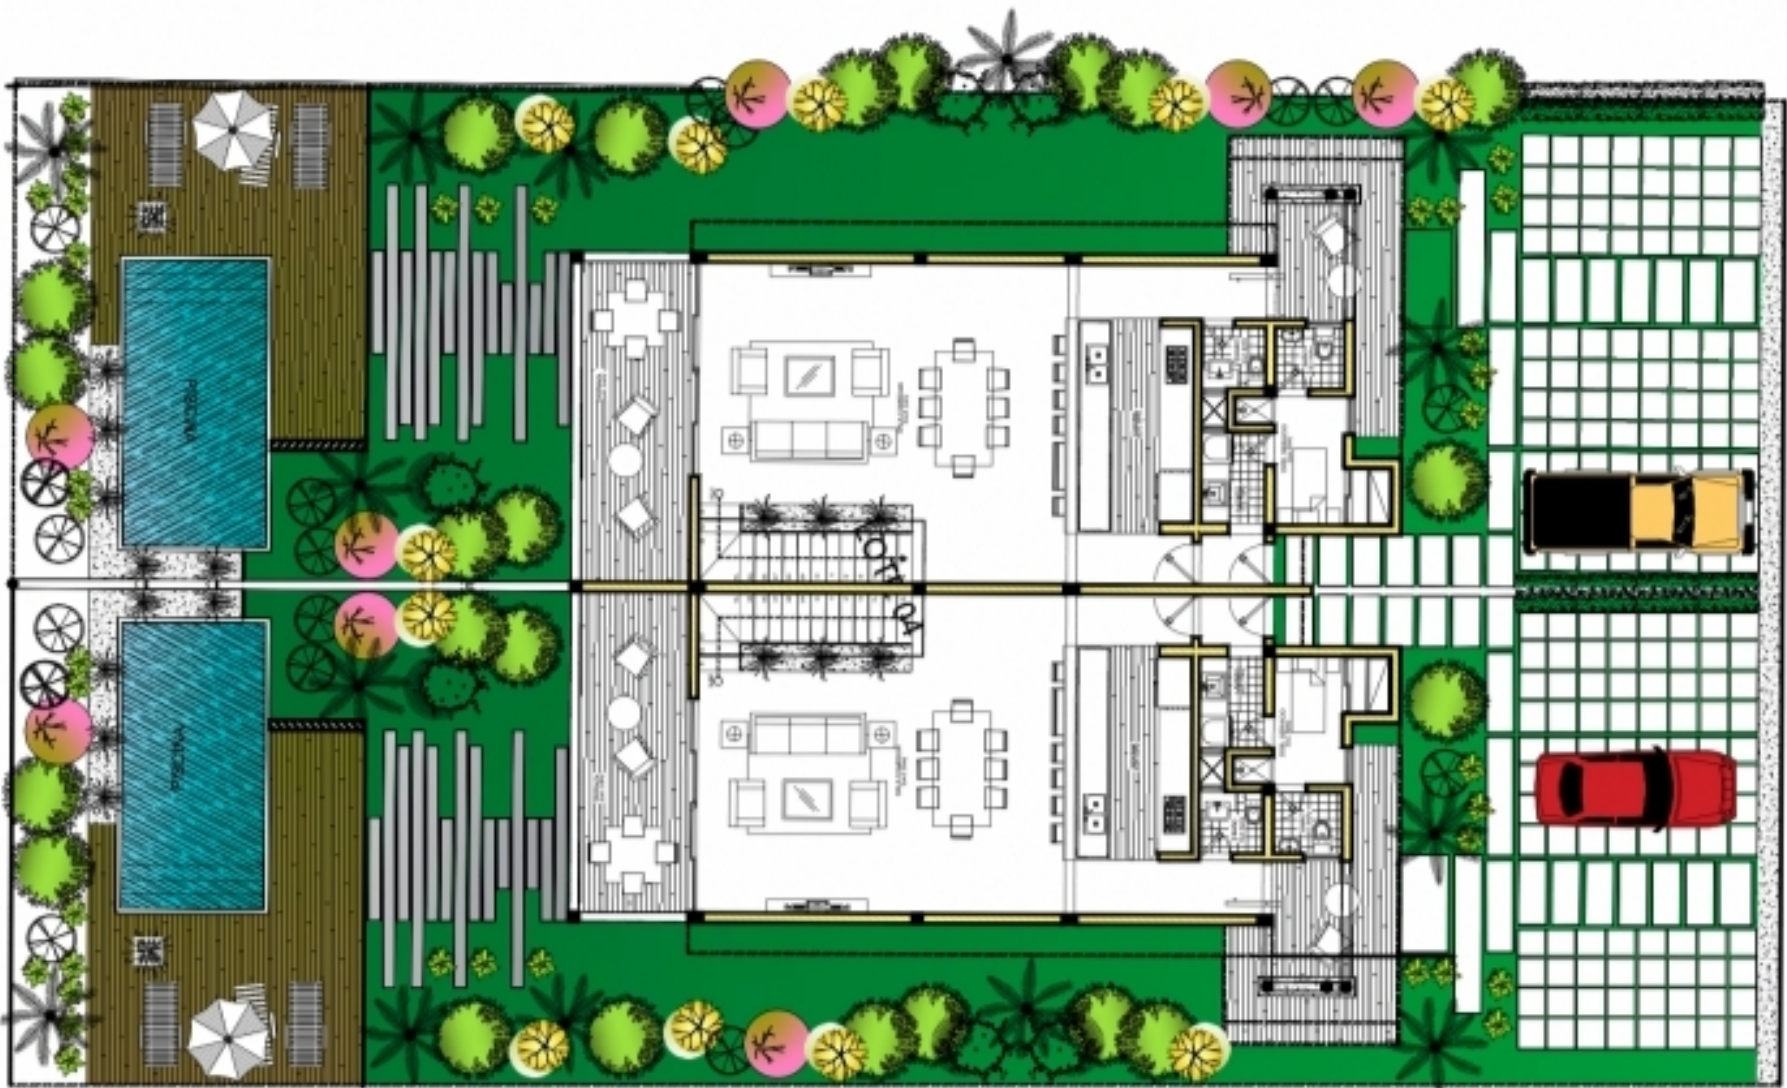

CALLE BOULEVARD LAS CANAS

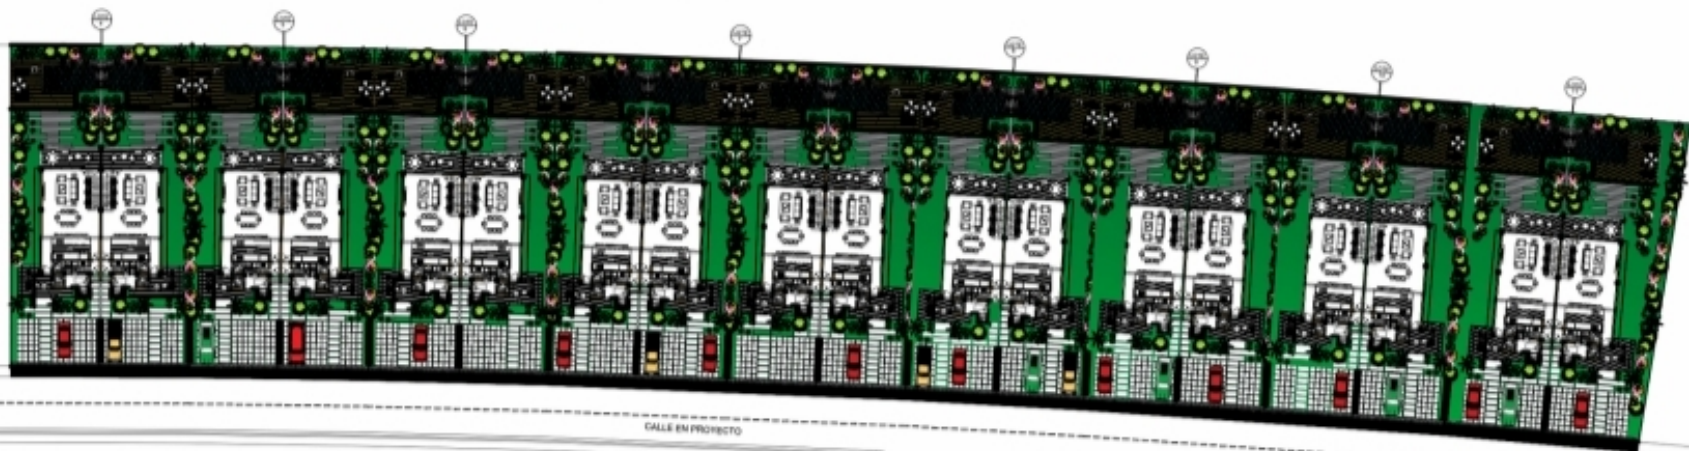

CALLE EN PROYECTO



FASES DEL PROYECTO

PRECIOS DE VENTAS PROYECTADOS

US 250,00.00 Las primera casas

FASE 2

US 265,000.00 Promedio de las casas

FASE 3

US 280,000.00 Las ultimas

