

FECHA:
MIÉRCOLES 27 DE NOVIEMBRE DEL 2024

PROYECTO:
PROYECTO DIANA RESIDENCES

PROVINCIA:
DISTRITO MUNICIPAL TURISTICO,
BAVARO PUNTA CANA.

DESCRIPCION DEL PROYECTO:
VIVIENDA UNIFAMILIAR, DE DOS NIVELES

ARQUITECTO'S:
ARQ. MICHELLE URIBE.


INGENIERO'S:
ING. ESTRUCTURALISTA
ING. SANITARIO
ING. ELECTRICO

PROPIETARIO'S

SELLO'S

PLANTA DE CONJUNTO

| | |
|---------------------------|----------------|
| Nº LAMINA ARQ 11/11 | ESCALA 1:50 |
|---------------------------|----------------|

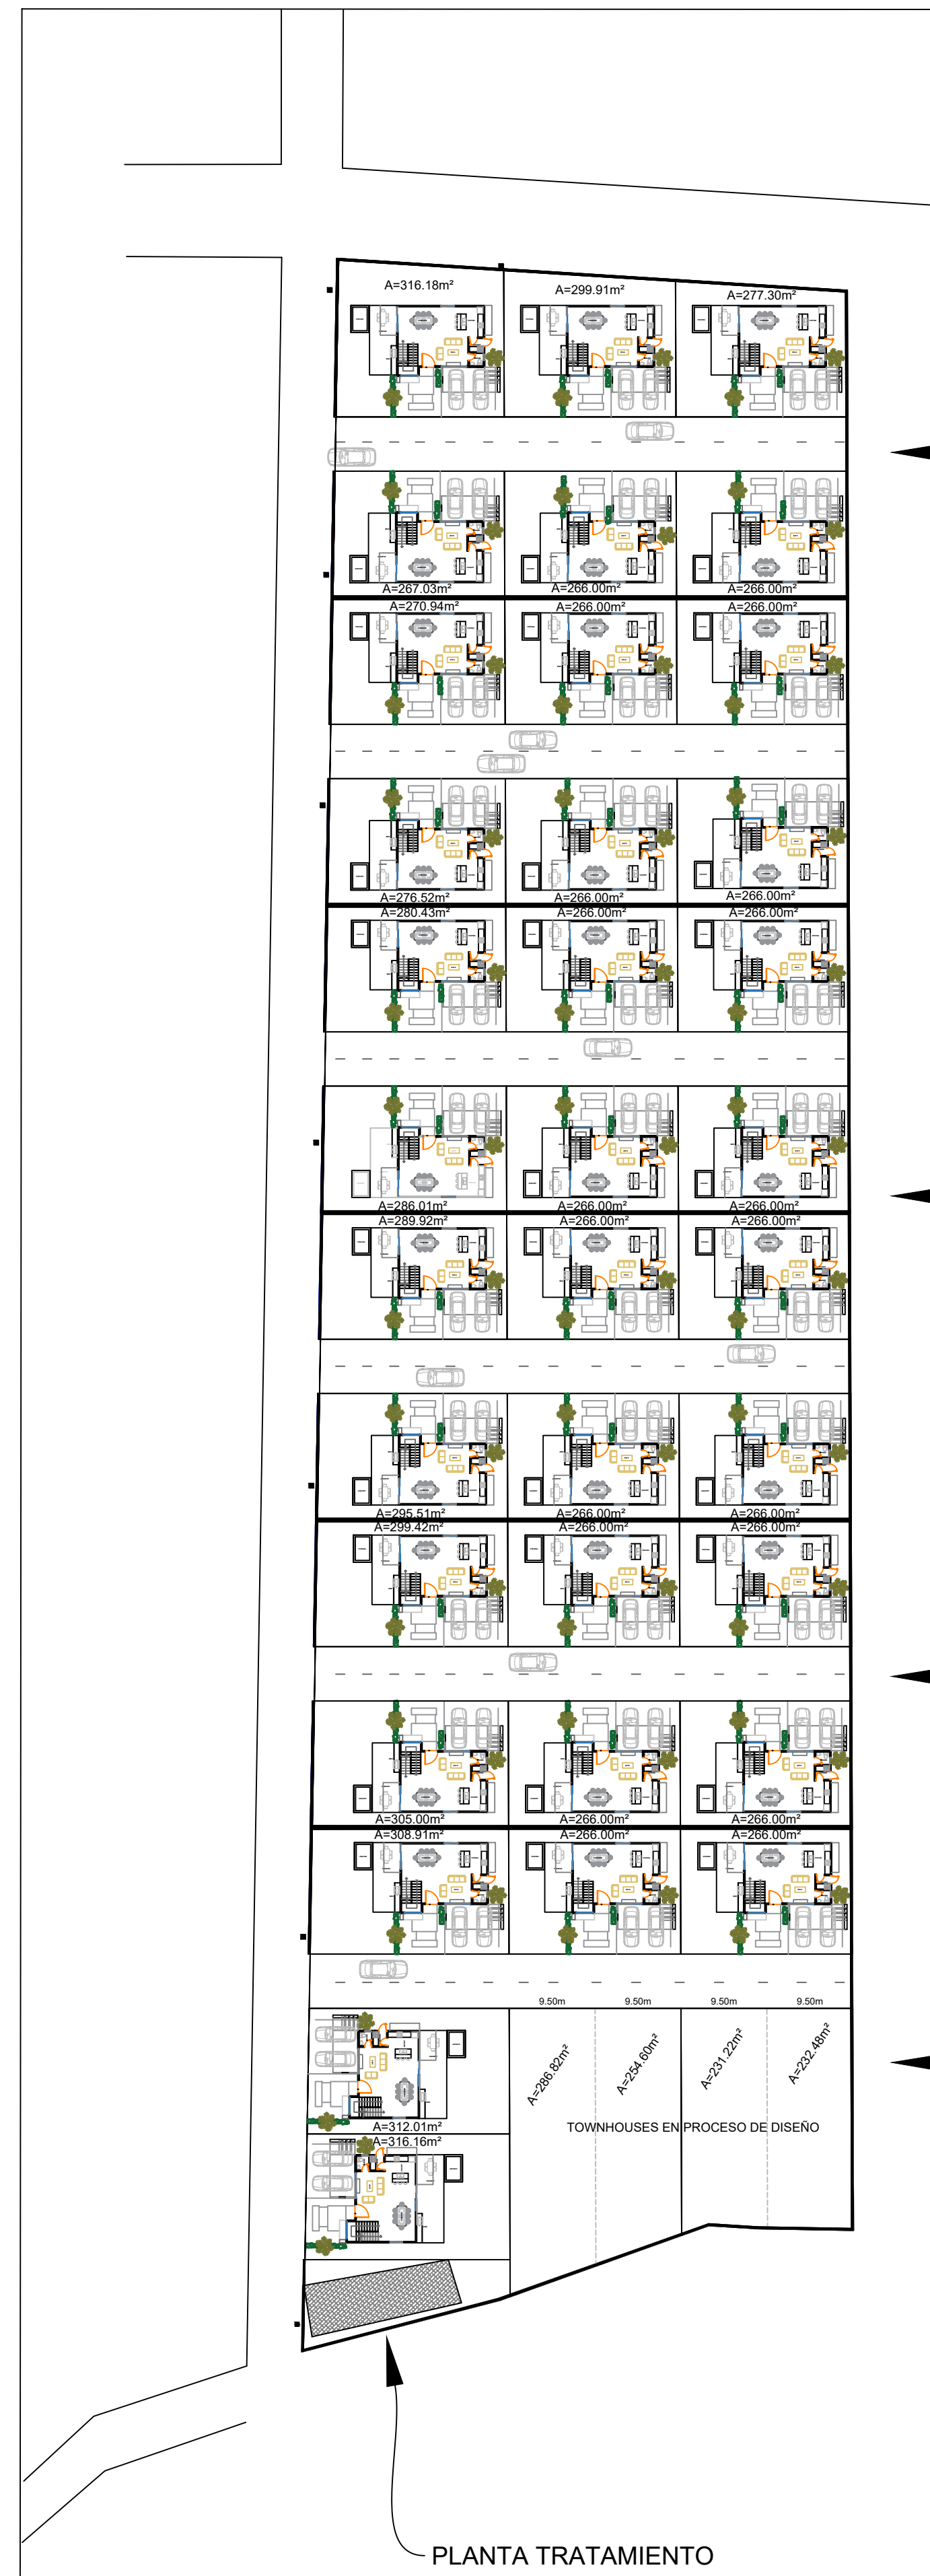


4 TA ETAPA

3 ERA ETAPA

2DA ETAPA

1 ERA ETAPA

PLANTA TRATAMIENTO

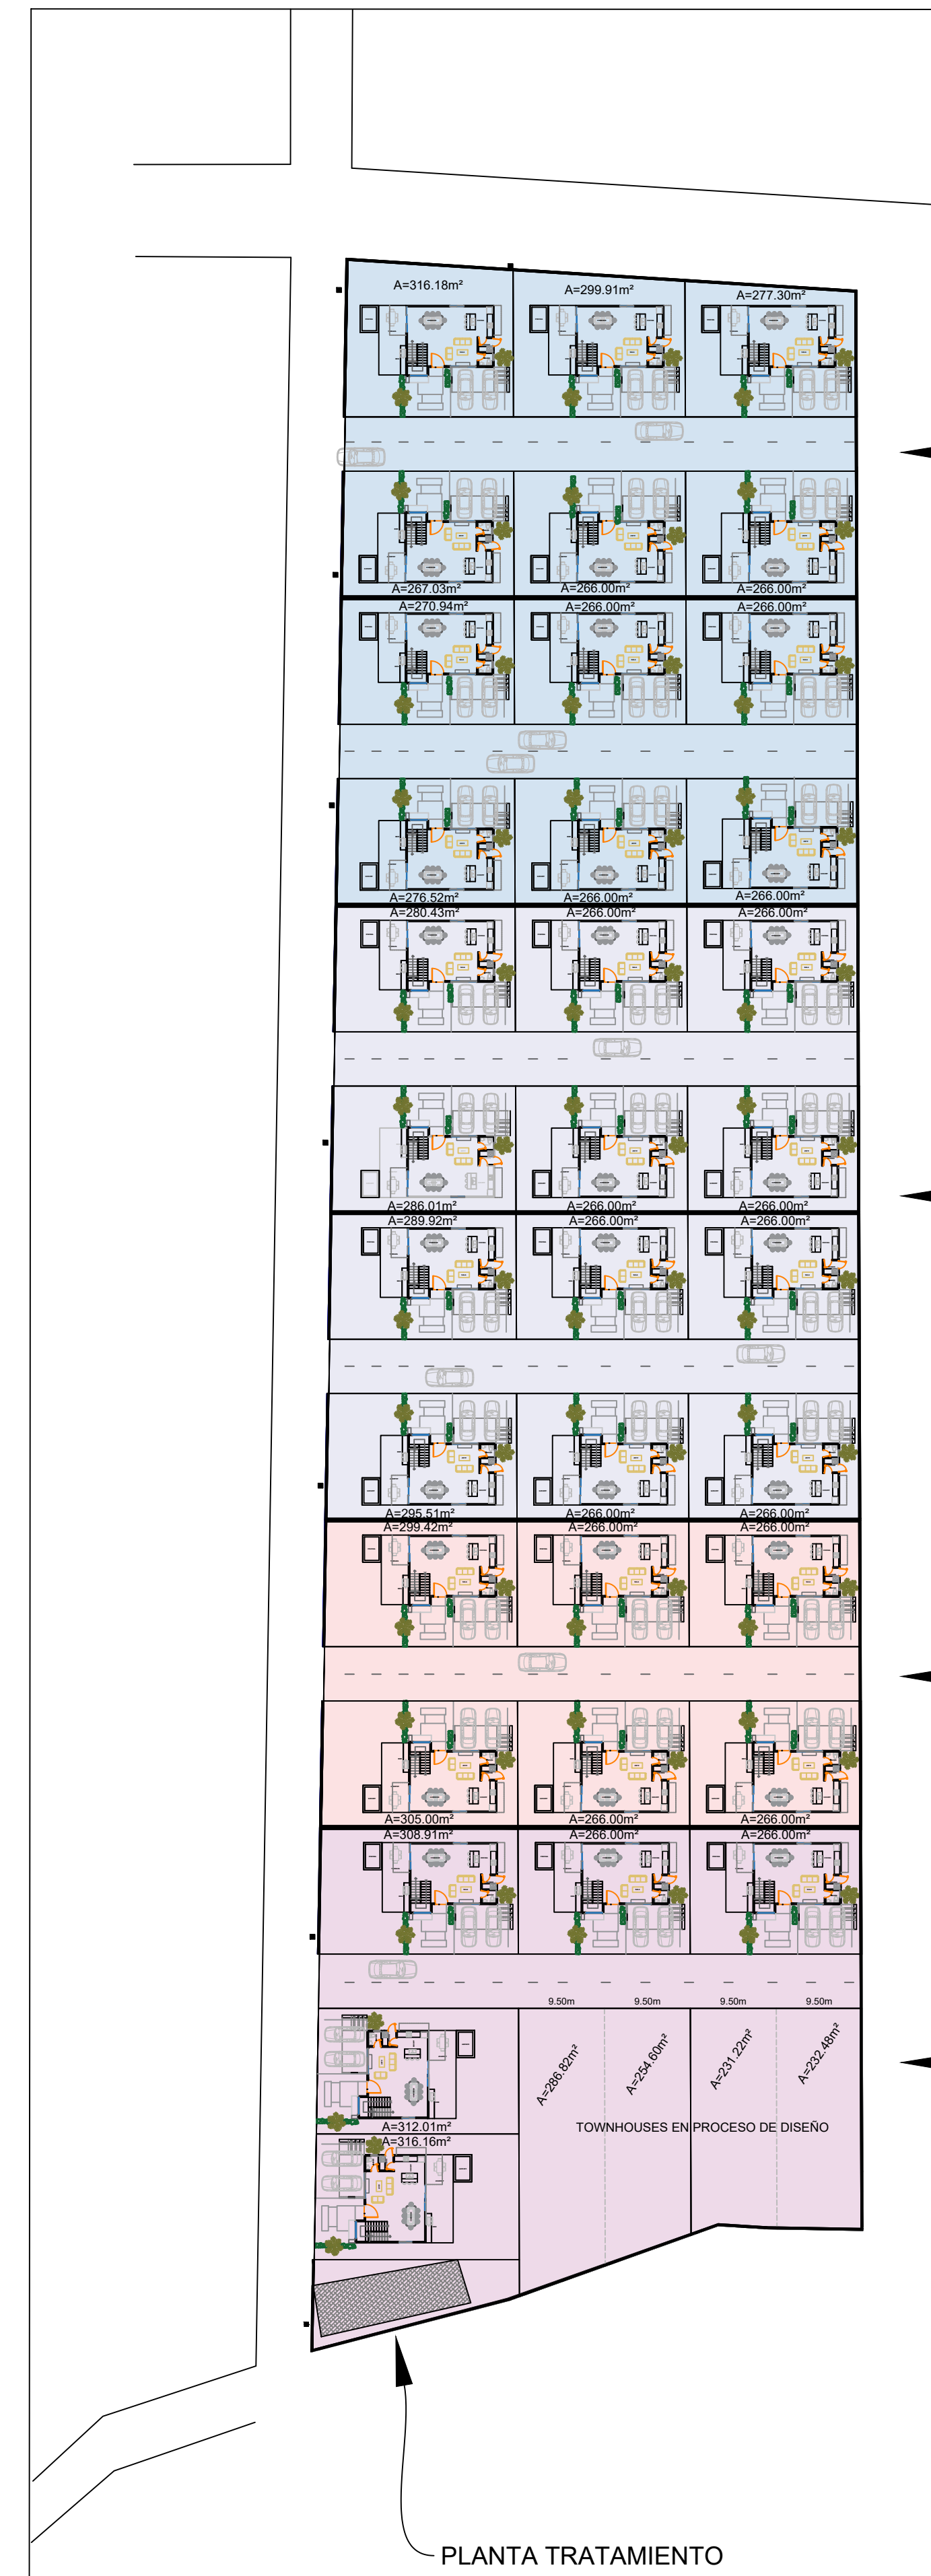

4 TA ETAPA
30 MESES

3 ERA ETAPA
24 MESES

2DA ETAPA
18 MESES

1 ERA ETAPA
12 MESES

PLANTA TRATAMIENTO