


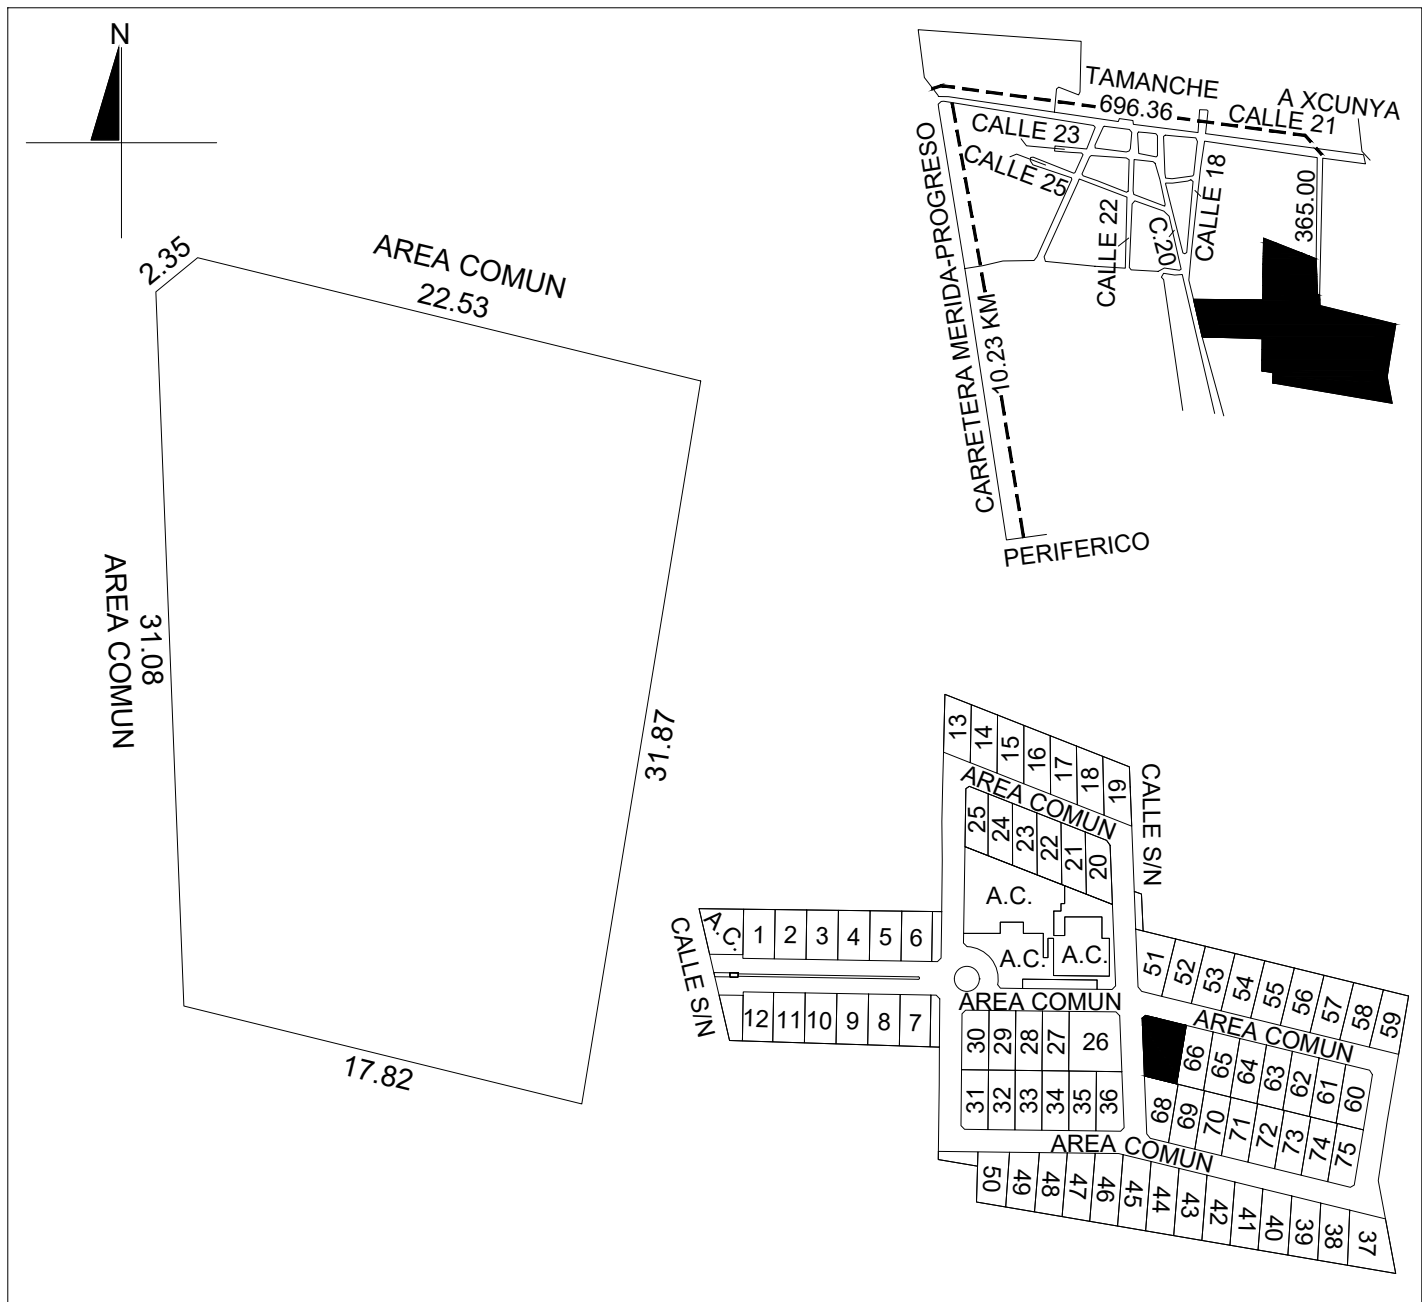

AREAS TOTALES		SUP. (M2)	NO. CAT.: 44-0214		FOLIO:-
ESCALA	REVISÓ	TERRENO TOTAL	56,648.53	CALLE:	-
1:300		TERRENO EXCLUSIVO	36,433.49	TABLAJE:	29959
DIBUJÓ: ARQ. MARIO MENDOZA		TERRENO COMUN	20,215.04	COLONIA:	-
REGISTRO:DC18-M012		CONSTRUCCION TOTAL	687.75	LOTE:	67
FIRMA: arqx@live.com.mx		CONSTRUCCION EXCLUSIVA	0.00	NIVEL:	-
NOTA: ESTE FORMATO ES UNICAMENTE PARA EL USO DE PLANOS DE PREDIOS FORMADOS BAJO EL REGIMEN DE PROPIEDAD EN CONDOMINIO		CONSTRUCCION COMUN	687.75	CONDOMINIO: ROCIO COUNTRY LIVING	
FECHA:28 DE JULIO DEL 2021		CUOTA DE PARTICIPACION UNIDAD DE PROP. EXCLUSIVA	1.33334 % SUP. (M2)	LOCALIDAD:	TAMANCHE
		TERRENO EXCLUSIVO	669.83	MUNICIPIO:	MERIDA
		TERRENO COMUN	269.53	USO:	SOLAR
		CONSTRUCCION EXCLUSIVA	0.00	CLASE:	RUSTICO
		CONSTRUCCION COMUN	9.17		