

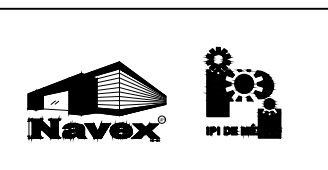


1 2 3 4 5 6 7 8 9 10 11 12 13

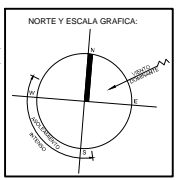

PROYECTO: BODEGA DE ALMACENAMIENTO LIXA
 DIRECTOR GENERAL:
 FRAMA:
 CLIENTE:
 ESTAMPADOS Y ACABADOS TEXTILES LA AURORA S.A.
 FRAMA:

ÁREA ACHURADA, INDICA SEGUNDA ETAPA DE CONSTRUCCION

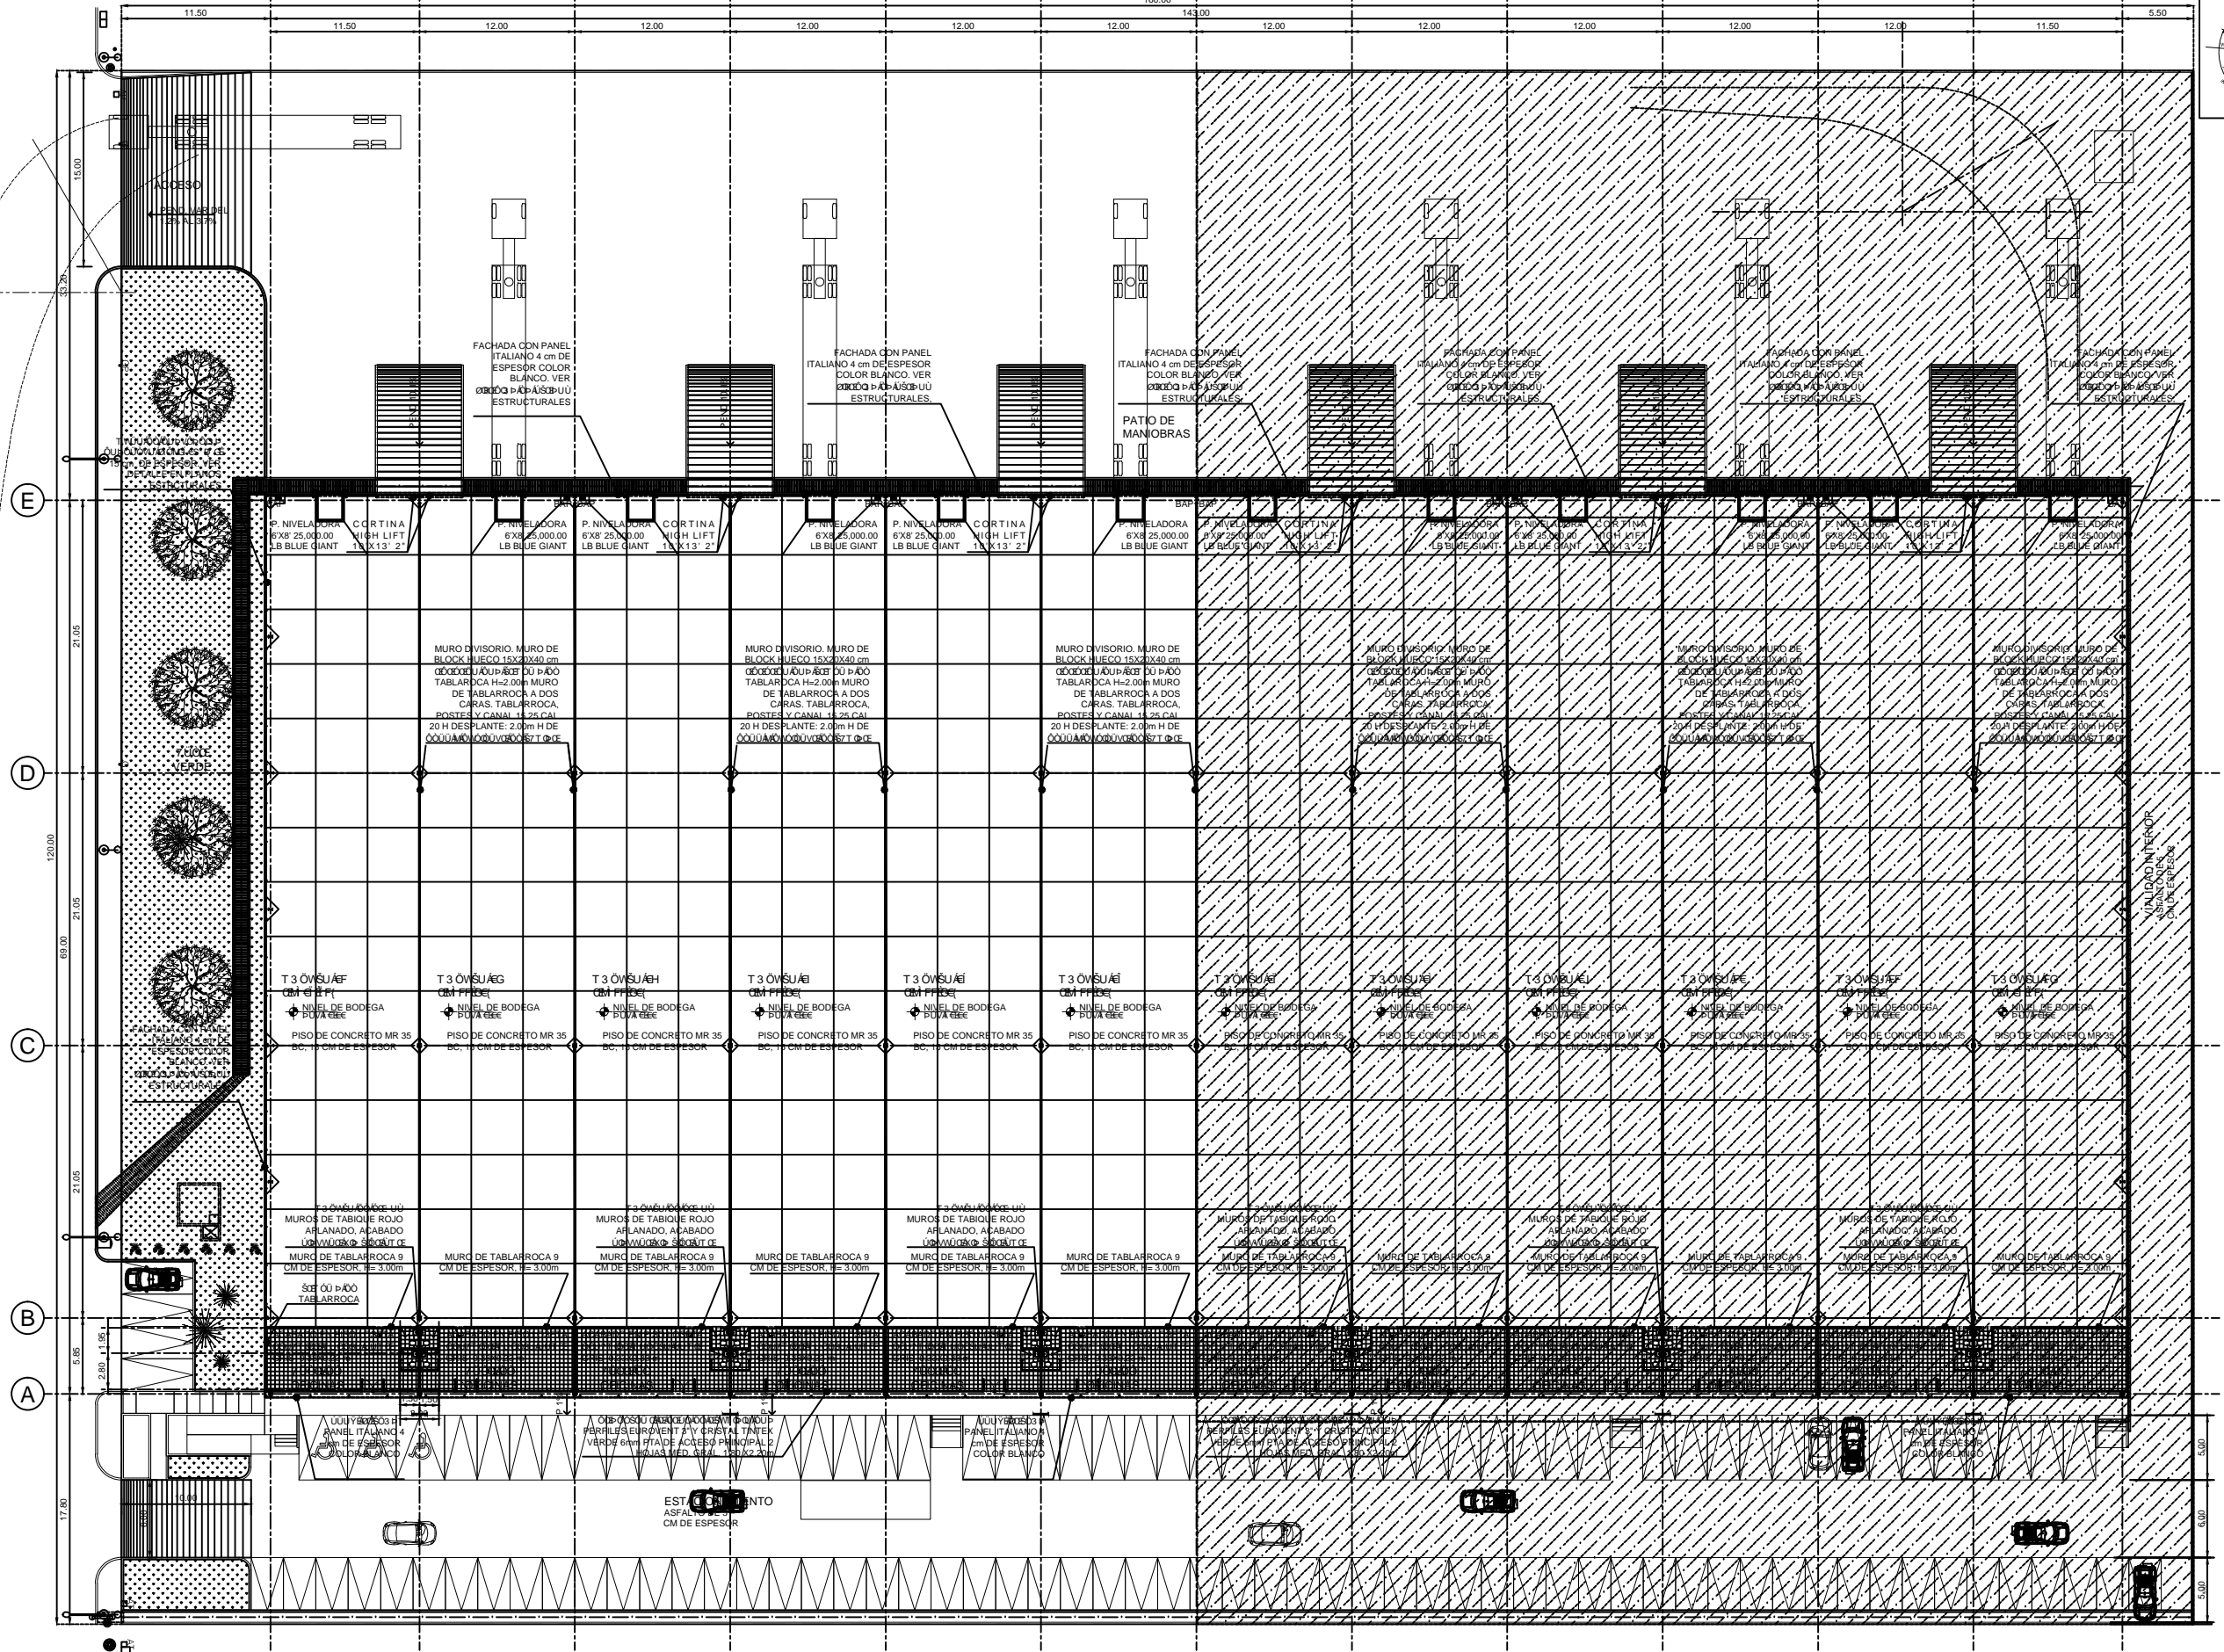

DATOS DEL D.R.O (GRAL) (GENERAL)

NOMBRE:
 PROYECTO:
 CLIENTE:
 FRAMA:

PROPIETARIO: ESTAMPADOS Y ACABADOS TEXTILES LA AURORA S.A.
 BODEGA DE ALMACENAMIENTO LIXA

DATOS DEL PREDIO:
 CLAVE CATASTRAL:
 MANZANA:
 MEDIDA DEL FRENTE:
 DICTAMEN DE USO DE SUELO:
 FECHA:

PROYECTISTA:
 PROYECTO ESTRUCTURAL:

BODEGA DE ALMACENAMIENTO LIXA

PLANTA ARQUITECTONICA

REVISIONES:	FECHA:	REALIZADO POR:	REVISADO POR:
REV. 1	30-JULIO-2012		
REV. 2	05-SEP-2012		

DISCIPLINA: ARQUITECTURA
 ESCALA: 1:125
 DIMENSIONES EN METROS: A101
 REF: LIXA_ARO_101 PLANTA ARQUITECTONICA.dwg

1 PLANTA ARQUITECTONICA 1:125