



Catastro Nacional  
**1-2610158**  
 11/05/2011 11:04:00  
 ReIngreso

**NOTAS:**  
 LEVANTAMIENTO POLAR.POLIGONAL ABIERTA.  
 ERROR ANGULAR NO SE DETERMINA  
 POR METODO USADO.  
 ERROR LINEAL ESTIMADO : 0.01m.  
 DOY FE DE QUE LOS LINDEROS  
 SON EXISTENTES.  
 FRENTE A CALLE PUBLICA : 4.00m  
 MODIFICA AL PLANO CATASTRADO No. P-71529-1992  
 ESTE PLANO SERVIRA UNICAMENTE PARA INSCRIBIR  
 EL INMUEBLE, UNA VEZ INSCRITO EL FRACCIONAMIENTO  
 RESPECTIVO, EL PLANO SURTIRA LOS EFECTOS JURIDICOS  
 CORRESPONDIENTES DESDE LA FECHA DE SU  
 INSCRIPCION EN EL CATASTRO NACIONAL.

LINEA	AZIMUT	DISTANCIA
1-2	295° 19'	4.00m.
2-3	35° 00'	38.67m.
3-4	299° 01'	30.40m.
4-5	28° 48'	43.03m.
5-6	118° 05'	39.19m.
6-1	215° 04'	82.32m.

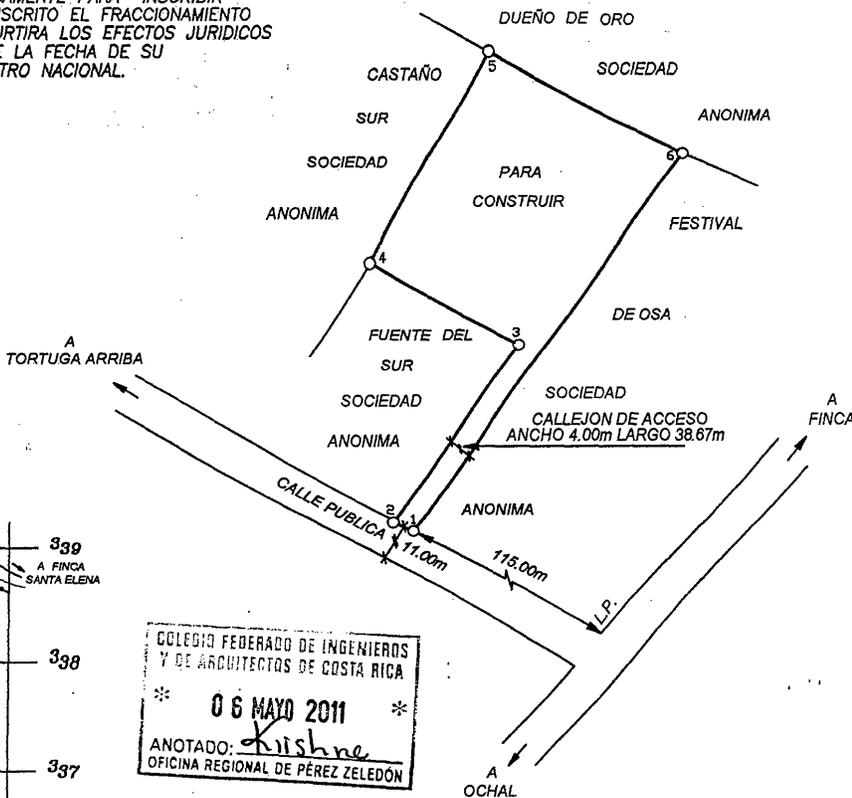

**UBICACION**  
 HOJA CORONADO  
 ESCALA 1 : 50000

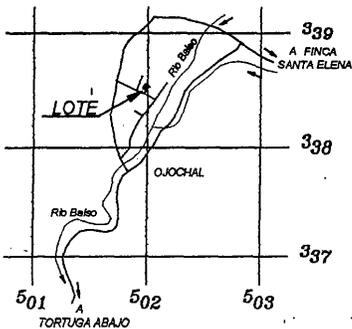

COLEGIO FEDERADO DE INGENIEROS  
 Y DE ARQUITECTOS DE COSTA RICA  
 \* 06 MAYO 2011 \*  
 ANOTADO: *Kishne*  
 OFICINA REGIONAL DE PÉREZ ZELEDÓN

INFORMACION REGISTRO PUBLICO ES PARTE DEL FOLIO REAL 6 080814-000 AREA 2881.80m2	AREA <b>1747</b> m. <sup>2</sup>	PARA SEGREGAR
	PROTOCOLO TOMO 16981 FOLIO 142	
ALLAN ALBERTO JIMENEZ ARTAVIA TOPOGRAFO ASOCIADO TA-9061	FECHA 1 : 1000 MARZO 2011	SITUADO EN OJOCHAL DISTRITO 01° CORTES CANTON 05 ° OSA PROVINCIA 06° PUNTARENAS
		ARCHIVO 62-11 L.1