


VISADO DE PLANOS
MUNICIPALIDAD DE AGUIRRE
 Fecha: 7-6-98 Firma: [Firma]

REGISTRO NACIONAL
CATASTRO NACIONAL
 El presente plano ha cumplido con los requisitos exigidos por la ley, por lo que ha sido registrado bajo el siguiente número:
P-493512-98
 Fecha: 22 MAY 1998 Firma Autorizada: [Firma]

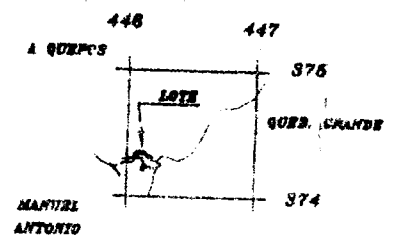


LOCALIZACION
HOJA QUEPOS - ESCALA 1/50.000



DERROTERO

LINEA	AZIMUT		DISTANCIA	
	0	1	77	677
1-2	130	20	10	08
2-3	227	59	14	04
3-4	215	30	40	71
4-5	305	59	07	38
5-6	309	17	16	65
6-1	035	30	41	00

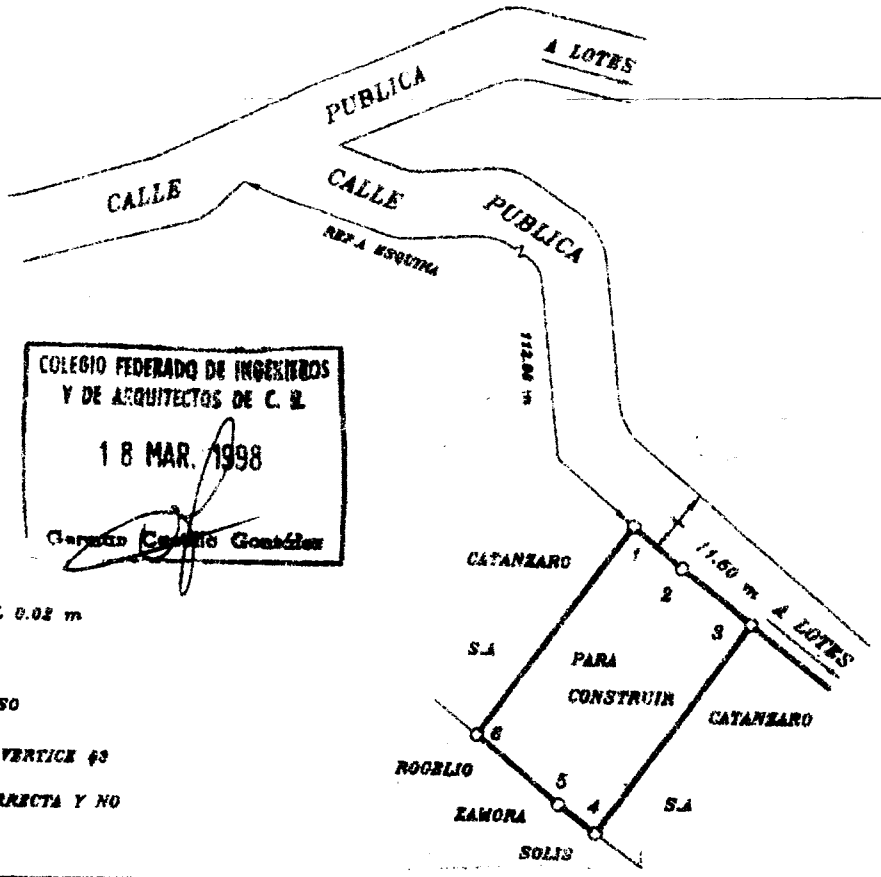

DIRECCION DE URBANISMO
 L. M. V. U.
 12 MAR 1998
APROBADO
 PARA EFECTOS DE CATASTRO
 FIRMA: [Firma]

COLEGIO FEDERADO DE INGENIEROS
Y DE ARQUITECTOS DE C. R.
 18 MAR. 1998
 Gerardo Castro González

NOTAS:
 LEVANTAMIENTO POLAR POLIGONAL ABIERTA
 ERRORES ESTIMADOS ANGULAR 00'01" LINEAL 0.02 m
 DOY FE DE LINDEROS EXISTENTES
 MODIFICA AL PLANO CATASTRADO P-7686-73
 Y P-688308-87 POR SEGREGACION
 DOY FE QUE LA CALLE QUE INDICO COMO ACCESO
 ES PUBLICA Y EXISTE EN LA REALIDAD
 FRENTE A CALLE PUBLICA DEL VERTICE #1 AL VERTICE #3
 24.12 m
 DOY FE QUE LA UBICACION INDICADA ES LA CORRECTA Y NO
 COMO SE CONSIGNA EN LA HOJA CARTOGRAFICA

PROPIEDAD DE: CATANZARO S.A.	CEDULA JURIDICA No 3-101-107102	SITUADO EN: MANUEL ANTONIO	INFORMACION REGISTRO PUBLICO PARTE DE FOLIO REAL 8648606-000
[Firma]	AREA: 981.16 m²	DISTRITO: 1 QUEPOS	
PROTOCOLO TOMO: 9714	FOLIO: 106 ALIU	CANTON: 6 AGUIRRE	FECHA:
	ESCALA: 1/1000	PROVINCIA: 6 PUNTARENAS	