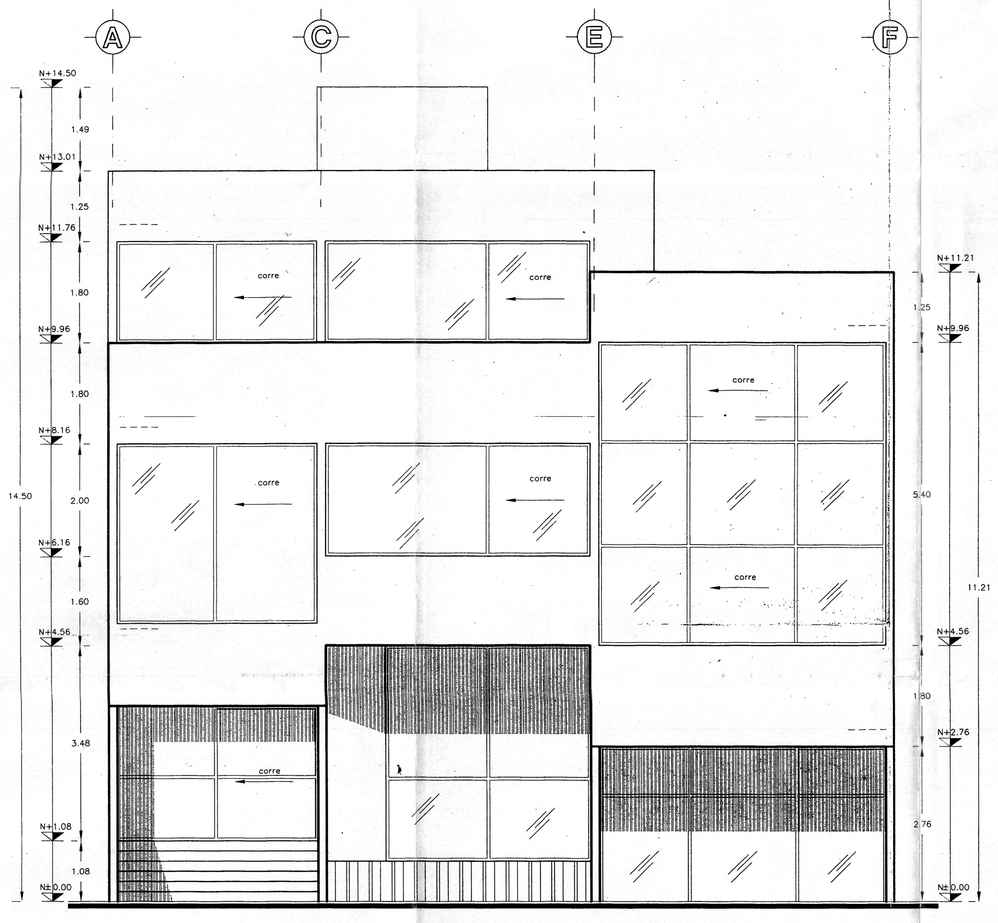


# FACHADA FRONTAL

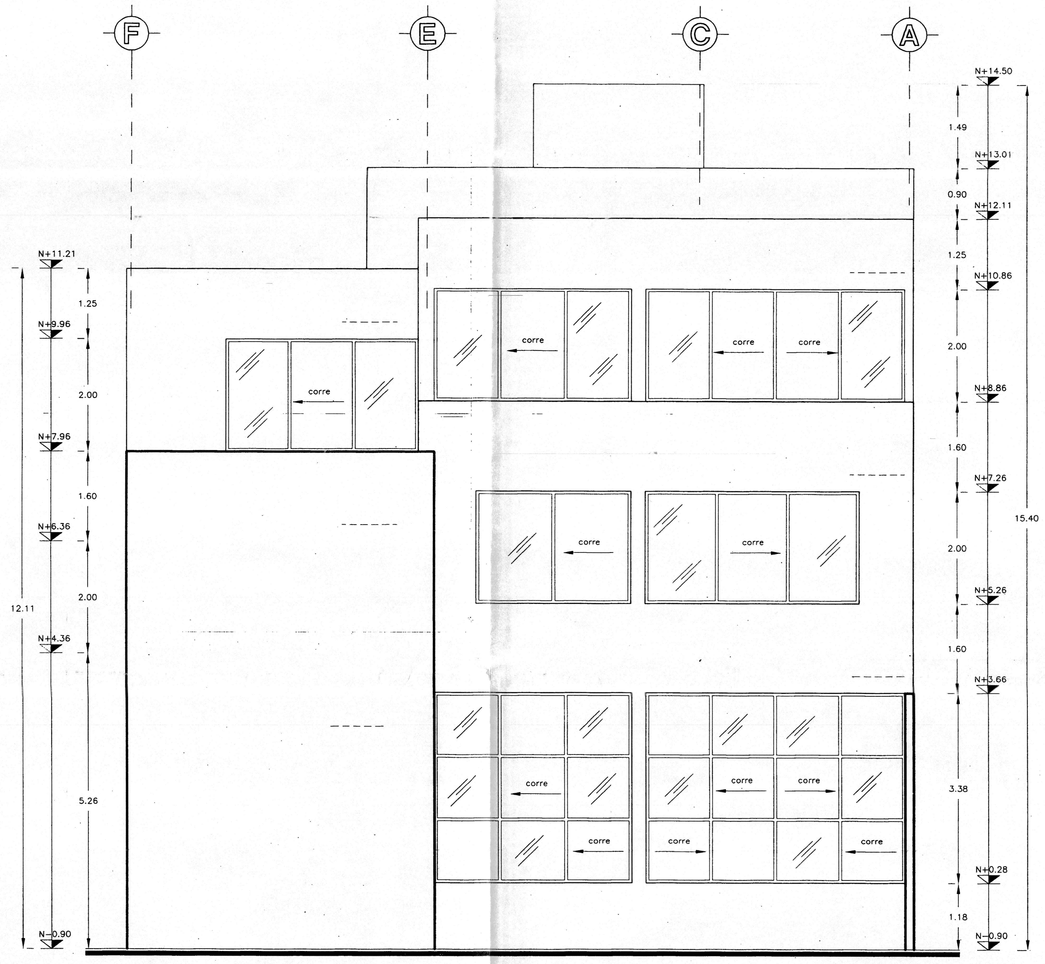


# FACHADA POSTERIOR

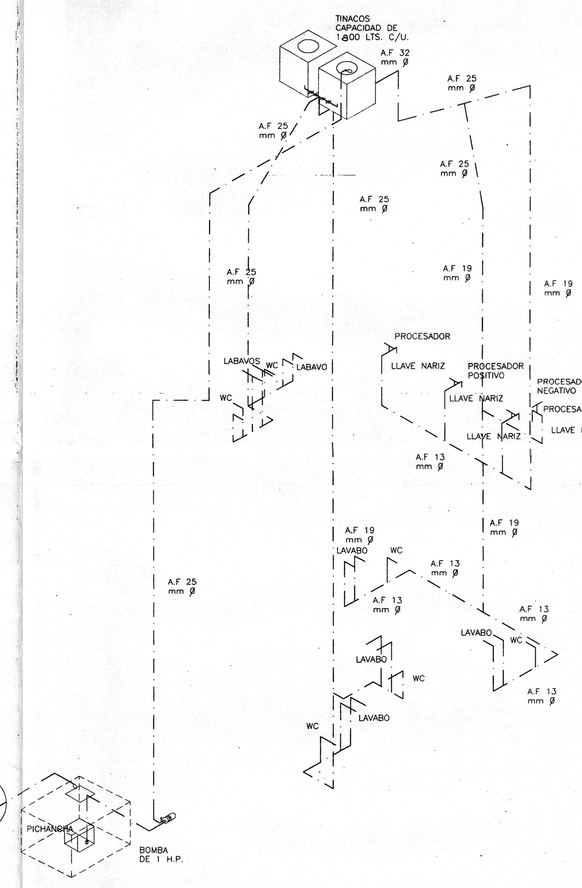


# ISOMETRICO

## SIMBOLOGIA

| | |
|---|---|
| | TUBO DE COBRE RIGIDO AGUA FRIA |
| | TUBO DE COBRE RIGIDO AGUA CALIENTE |
| S.A.F. | SUBE AGUA FRIA |
| S.A.C. | SUBE AGUA CALIENTE |
| B.A.F. | BAJA AGUA FRIA |
| | CALENTADOR |
| | MEDIDOR GENERAL |
| | TUERCA UNION |
| | VALVULA DE GLOBO |
| | LLAVE NARIZ |
| | VALVULA CHEKC |
| | CESPOL COLADERA CH-1342 Y 262 |
| | MOTOBOMBA CENTRIFUGA |
| | COLALADERA PARA AZOTEA (CH-4954) |
| | TAPON PURGA |
| | FLOTADOR (ELECTRONIVELES INTEGRADOS) |
| | TUBERIA ALBAL P/CONEXION 50 Ø |
| B.A.N. | BAJADA DE AGUAS NEGRAS |
| B.A.P. y J. | BAJADA DE AGUAS PLUVIALES Y JABONOSAS |
| | REGISTRO COLADREA |

Estos planos forma parte integrante de la Licencia No. ..... y se han re
edificios estructurales ..... de la presentación como riesgo a la edificación de
El Director responsable de Obra C. ARQ. MANUEL SALINAS QUINTANA
Perito No. ..... firmante
dicha solicitud es el único responsable de la estabilidad y condiciones de ambas construcciones, así como de
berlos formado de acuerdo con el Reglamento de Construcciones en vigor y por lo tanto el único responsable
to a la estabilidad de la construcción.

# CORTE LONGITUDINAL X-X'

CONSTRUCTORA E INMOBILIARIA

GEOPASA, S. A. DE C. V.

FIRMA DEL PROPIETARIO:

FIRMA DEL DIRECTOR RESPONSABLE DE OBRA:
HECTOR M. SALINAS QUINTANA
ingeniero arquitecto
Director Responsable de Obra ARQ. 307
Corresp. de Diseño Urb. y Arq. CODUA-0187
Perito Responsable Sec. de Mex. R1-74

| | |
|---|---|
| TIPO DE OBRA: | INDUSTRIA LIGERA (PAPEL, IMPRESIONES) |
| UBICACION: | AVENIDA XOLA No. 162, COLONIA ALAMOS, DELEGACION BENITO JUAREZ |
| PROPIETARIO: | SRA. MARINA PATRICIA INFANTE LOPEZ |
| NOMBRE DEL PLANO: | INSTALACION HIDROSANITARIA FACHADAS Y CORTE |
| PROYECTO: | ARQ HECTOR MANUEL SALINAS QUINTANA |
| DIBUJO: | GUSTAVO U.B. |
| REVISO: | ING. J.S.N. |
| FECHA: | FEBRERO/95 |
| ESCALA: | 1 : 50 |
| ACOT: | EN METROS |
| CLAVE: | IHS |
| NUMERO: | 03 |