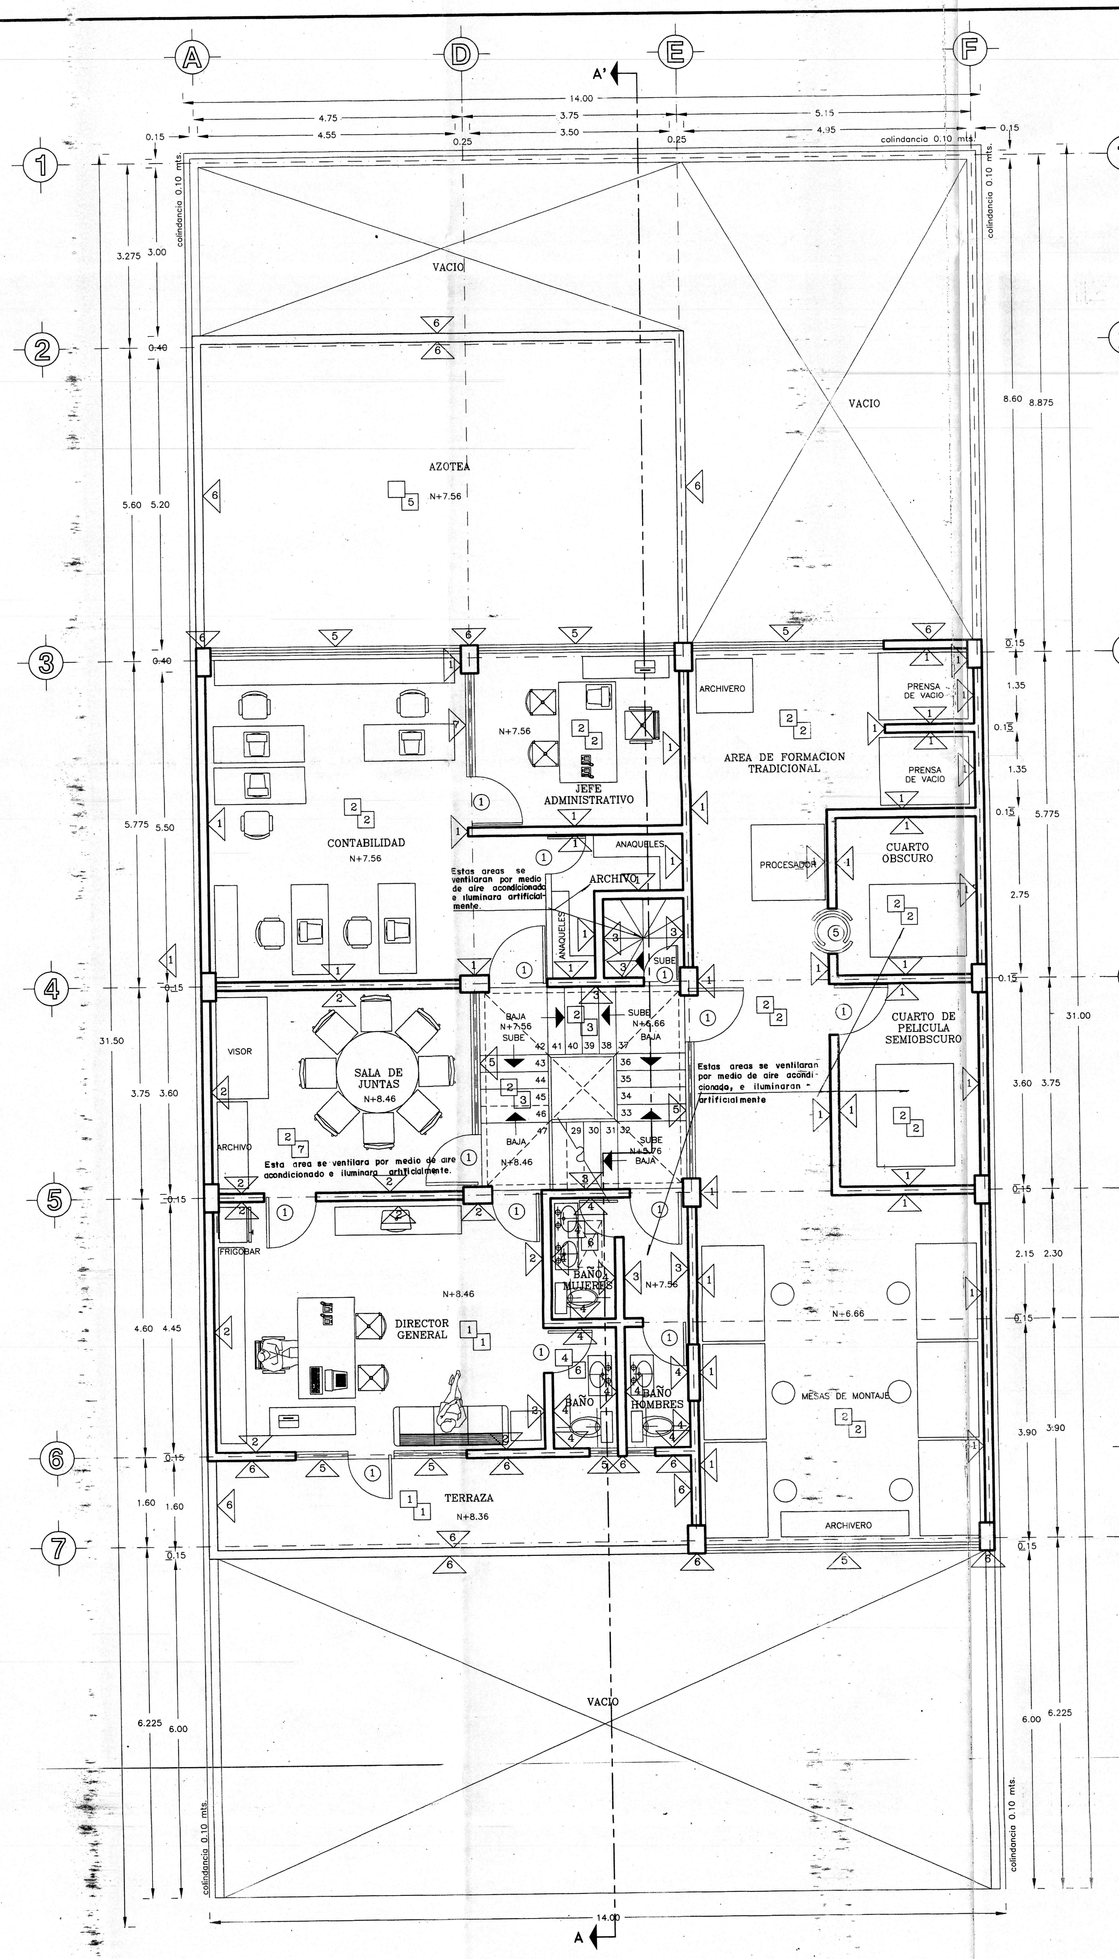

PLANTA SEGUNDO NIVEL

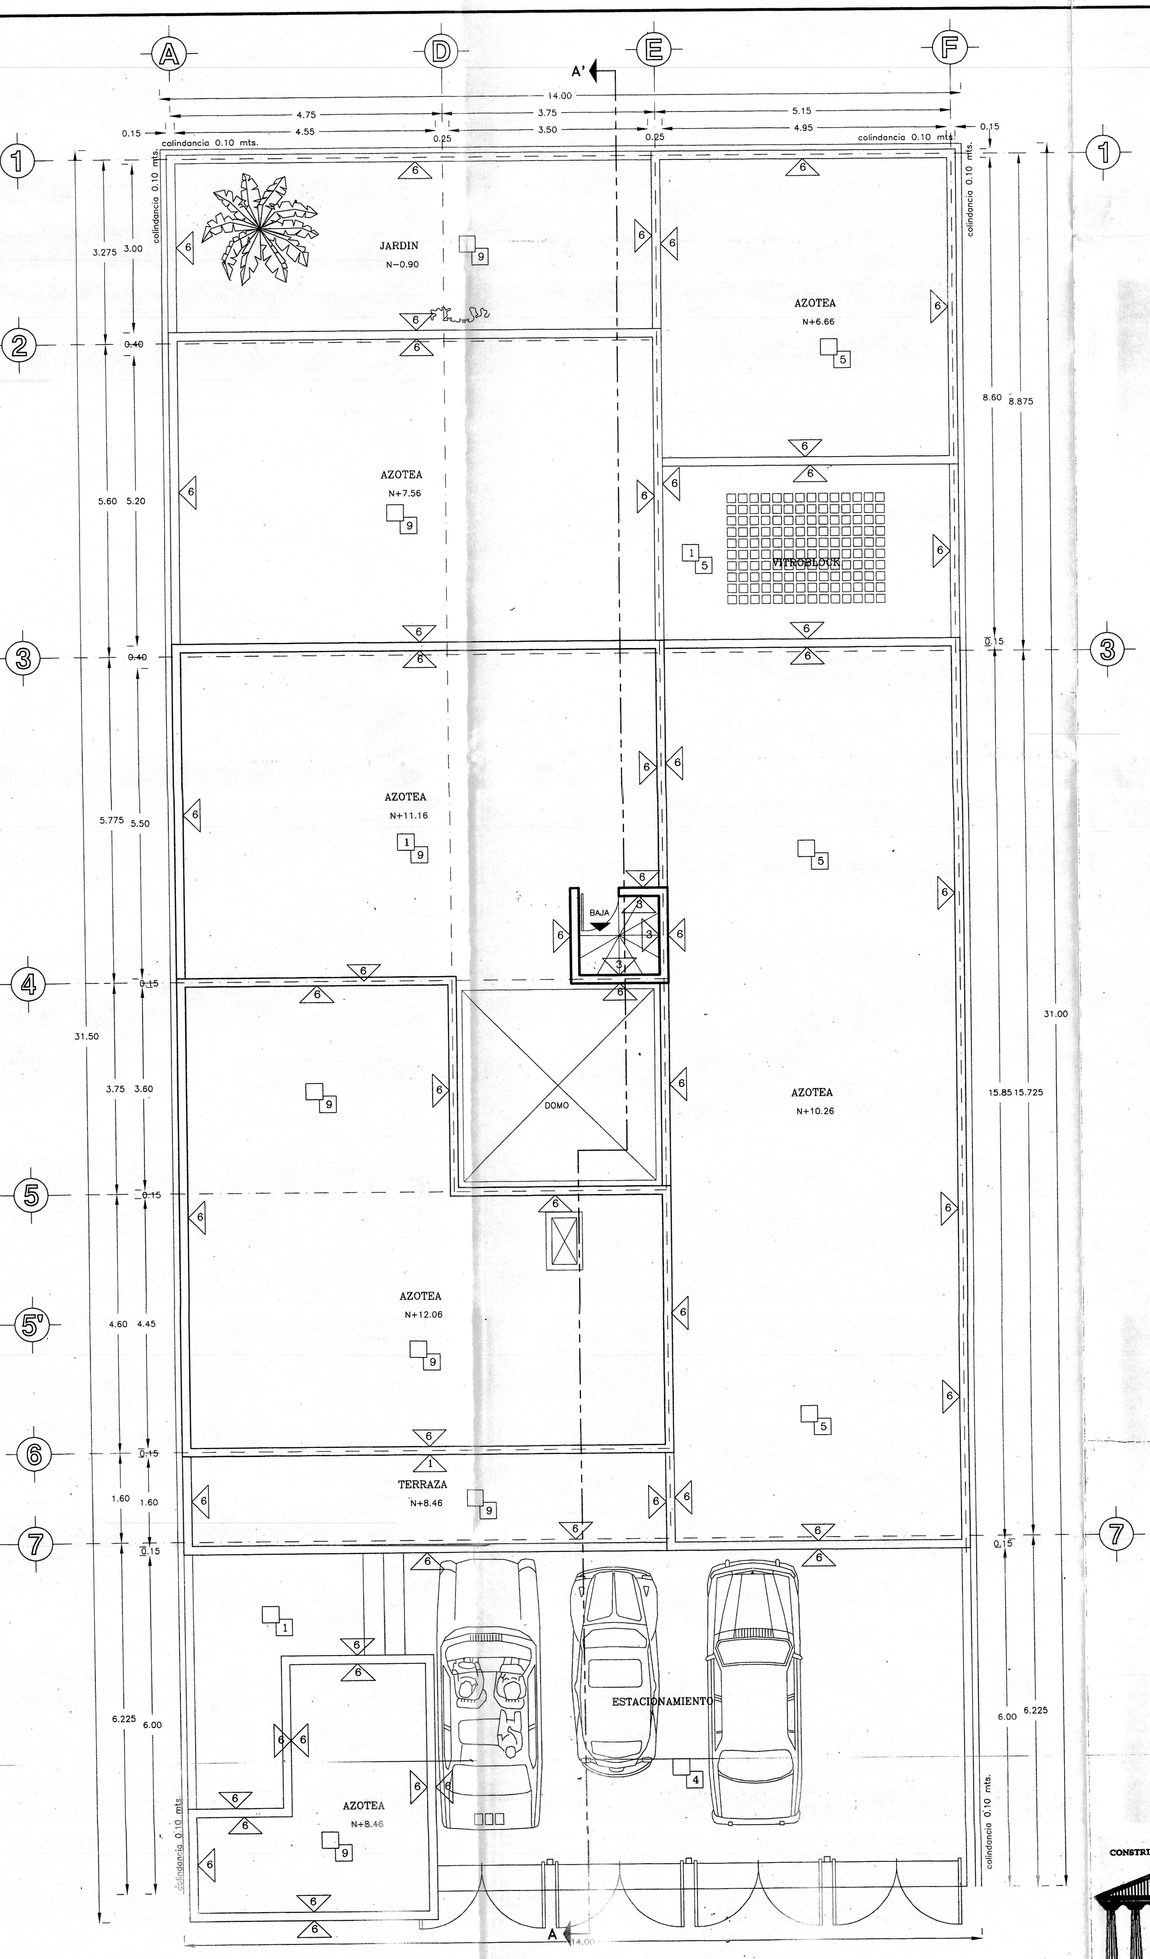

PLANTA DE CONJUNTO

MUROS

1.- TIROL PLANCHADO
2.- APLANADO DE YESO Y TAPIZ PLASTICO
3.- TIROL PLANCHADO o PASTA COREV
4.- AZULEJO BLANCO CON DECORACION
5.- ALUMINIO DURANODIC 3" CON VIDRIO FILTRASOL HUMO.
6.- APLANADO CERROTEADO Y PINTURA VINILICA
7.- MURO BAJO DE TABLAROCA CON CANCEL DE ALUMINIO, Y VIDRIO TRANSP.

PISOS

1.- FIRME DE CONCRETO EN CUADROS DE 2.00x2.00 MARTELINADO
2.- LOSETA DE MARMOL BLANCO EN CUADROS DE 60x60
3.- ESCALERA DE MARMOL
4.- ADOCRETO Y ENTRECALLE DE ARENA (PISO PERMEABLE)
5.- RELLENO DE TEZONTLE, ENTORTADO E IMPERMEABILIZADO
6.- AZULEJO ANTIDERRAPANTE BLANCO.
7.- PISO PULIDO DE CEMENTO Y ALFOMBRA.
8.- ESCALERA TUBULAR DE CARACOL Y PINTURA DE ESMALTE.
9.- JARDIN.

PLAFONES

1.- FALSO PLAFON CON ACABADO EN TIROL.
2.- TIROL PLANCHADO o PASTA COREV.
3.- APLANADO FINO Y PINTURA VINILICA
4.- AZULEJO BLANCO.

PUERTAS

1.- DE TAMBOR DE TRIPLAY DE 6 mm.
2.- HERRERIA Y PINTURA DE ESMALTE.
3.- PORTON DE ALIMINIO DURANODIC 3" CON VIDRIO FILTRASOL HUMO
4.- REJA TUBULAR Y PINTURA DE ESMALTE.
5.- PUERTA DE METAL CIRCULAR DE 80 CMS DE DIAMETRO.

Este plano forma parte integrante de la Licencia No. 11/H/049/ac. y se basa en los cálculos estructurales ..... que se presentaron como anexo a la solicitud de licencia.
El Director responsable de Obra, C. ING. H. MANUEL SALINAS QUINTANA
Perito No. DRO-0307. ..... firmante de dicha solicitud es el único responsable de la corrección y veracidad de ambos documentos, así como de ambos formulado de acuerdo con el Reglamento de Construcciones en vigor y por lo tanto el único responsable de la estabilidad de la construcción.

CONSTRUCTORA E INMOBILIARIA
GEOPASA, S. A. DE C. V.

FIRMA DEL PROPIETARIO:

FIRMA DEL DIRECTOR RESPONSABLE DE OBRA:
HECTOR M. SALINAS QUINTANA
ingeniero arquitecto
Director Responsable de Obra D.R.O. 307
Corresp. de Diseño Urb. y Arq. CoDUyA-0187
Perito Responsable Edo. de Mex. R1-736
Perito Resp. Estudio de Mecánica 307

TIPO DE OBRA: INDUSTRIA LIGERA (PAPEL IMPRESIONES)
UBICACION: AVENIDA XOLA No. 162, COLONIA ALAMOS, DELEGACION BENITO JUAREZ
PROPIETARIO: SRA. MARINA PATRICIA INFANTE LOPEZ
NOMBRE DEL PLANO: ACABADOS PLANTAS ARQUITECTONICAS
PROYECTO: ARQ. HECTOR MANUEL SALINAS QUINTANA | DIBUJO: GUSTAVO U.B. | REVISO: ING. J.S.N.
FECHA: FEBRERO/96 | ESCALA: 1:50 | ACOT. EN METROS
CLAVE: AC
NUMERO: 02