


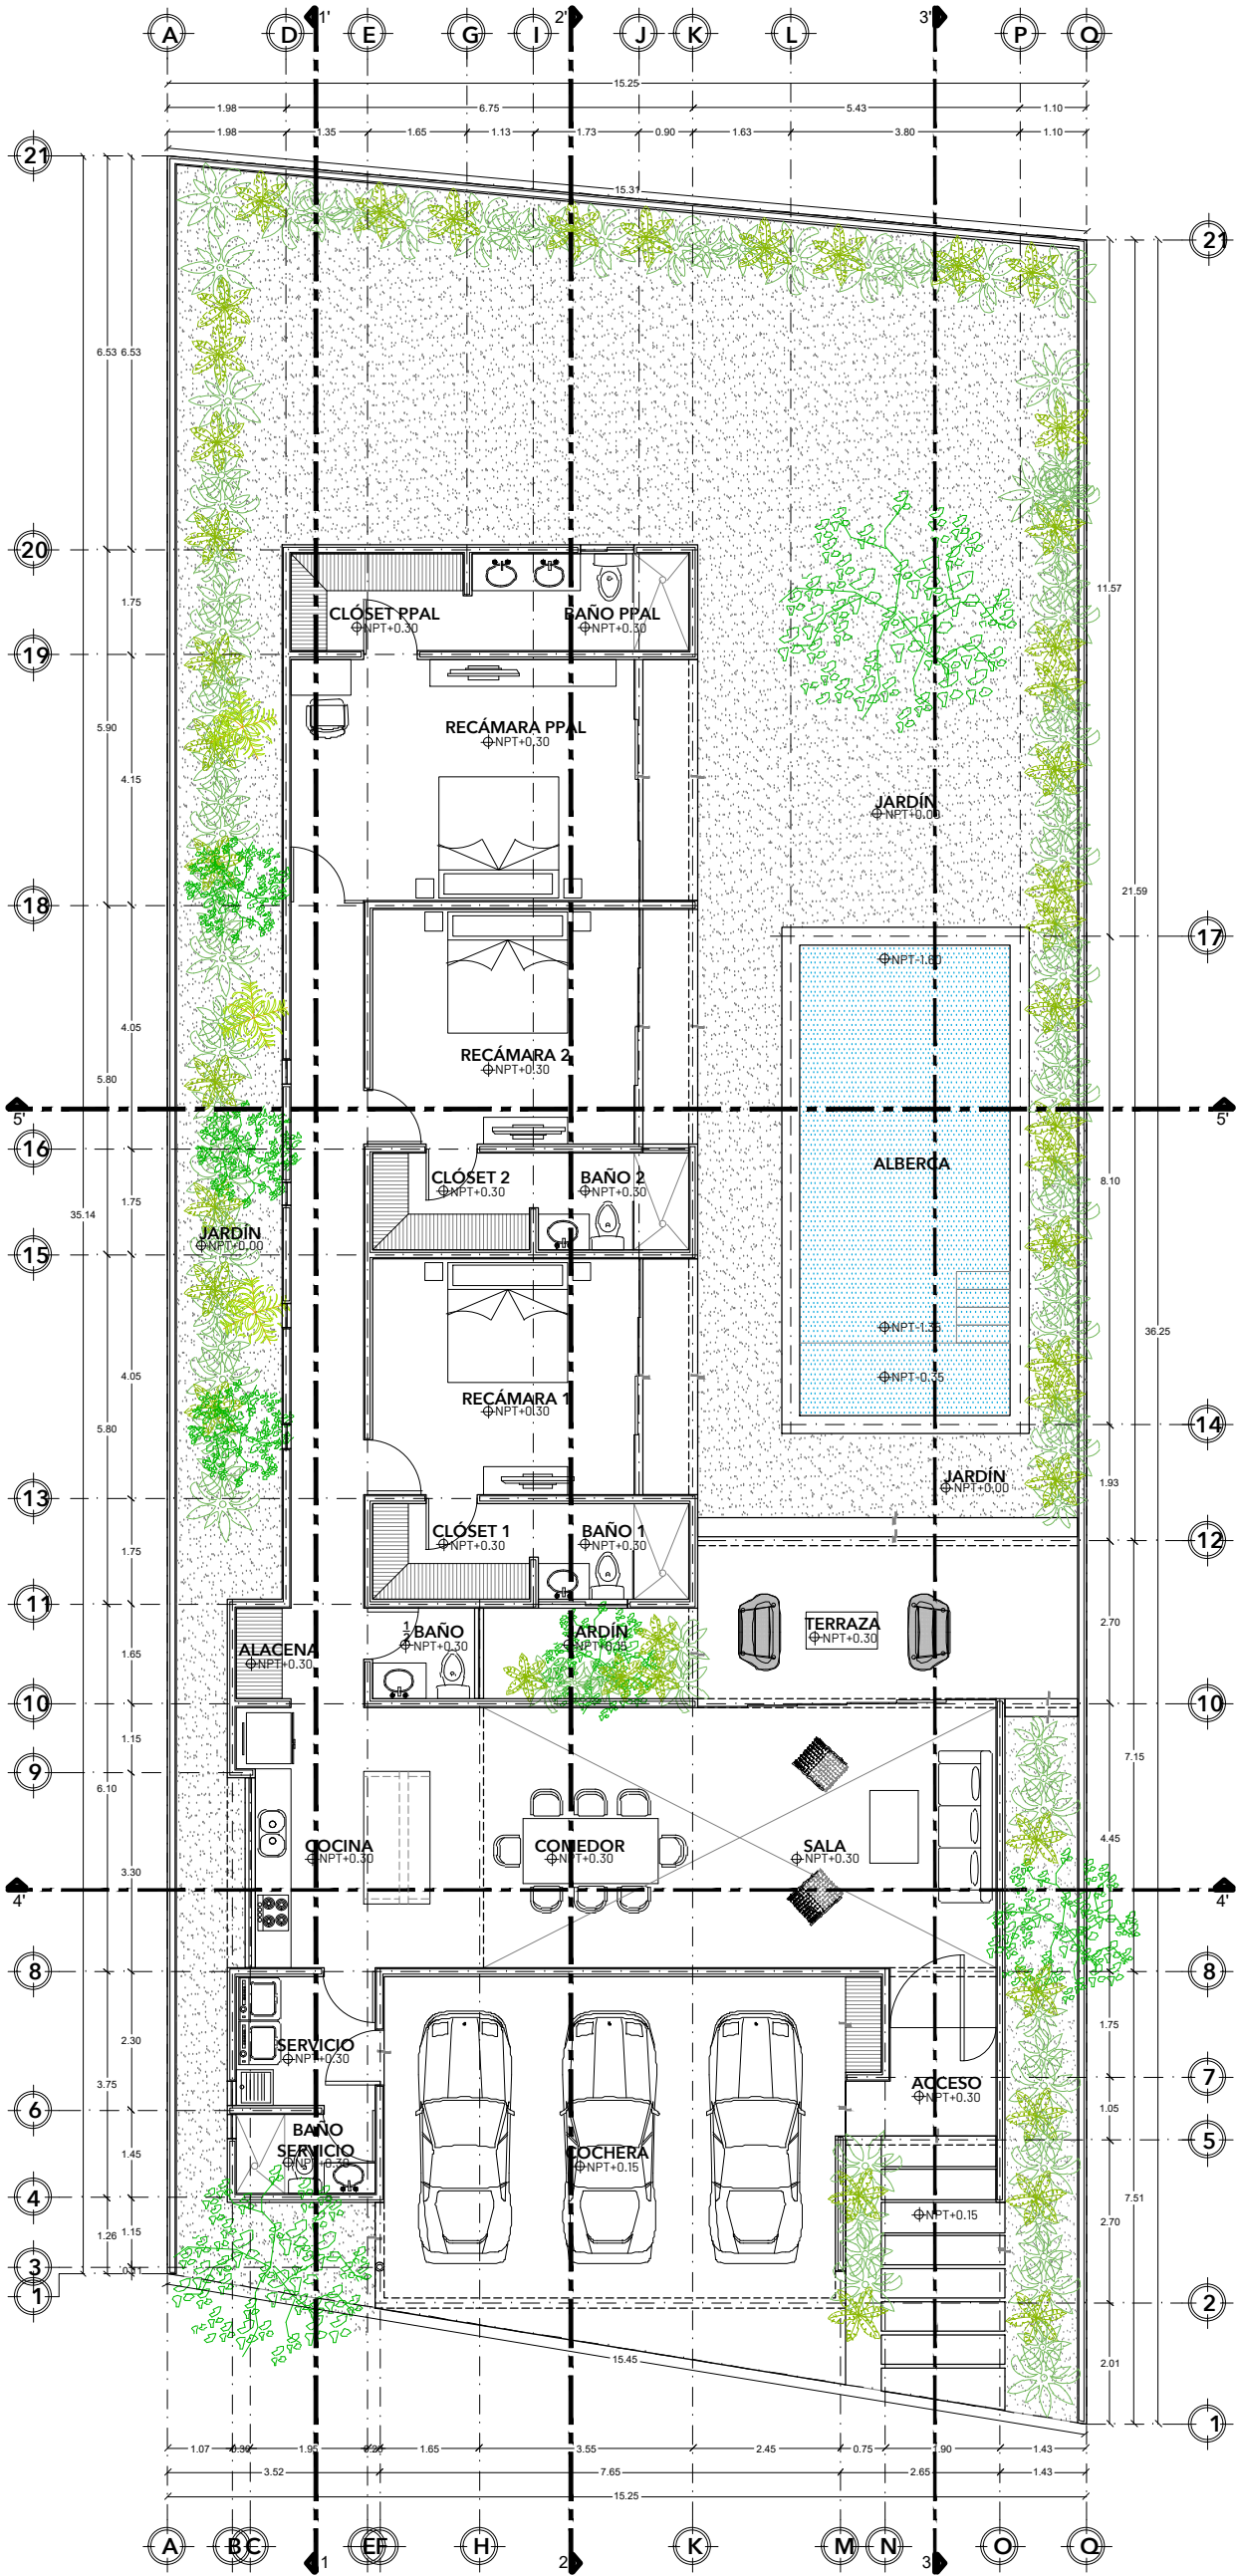

PLANTA BAJA

LOTE 43 - 1:125

PROYECTO:		MODELO 270		RESPONSABLE:	CÉDULA PROF.	REG.	FIRMA DE RESPONSABLE:	SIMBOLOGÍA:	UBICACIÓN:
PROPIETARIO:		LOTE 43							
UBICACIÓN:		-							
PLANO:		PLANTAS	SELLOS:						
DIBUJO:		ARQUITECTÓNICAS							
ESCALA:	COTAS:								
1:125	MTS								
FECHA:		SEPTIEMBRE 2022	CLAVE:	ARQ.01					

<