


1 HABITACION + SWIM UP

51.59m² + 12.25m²

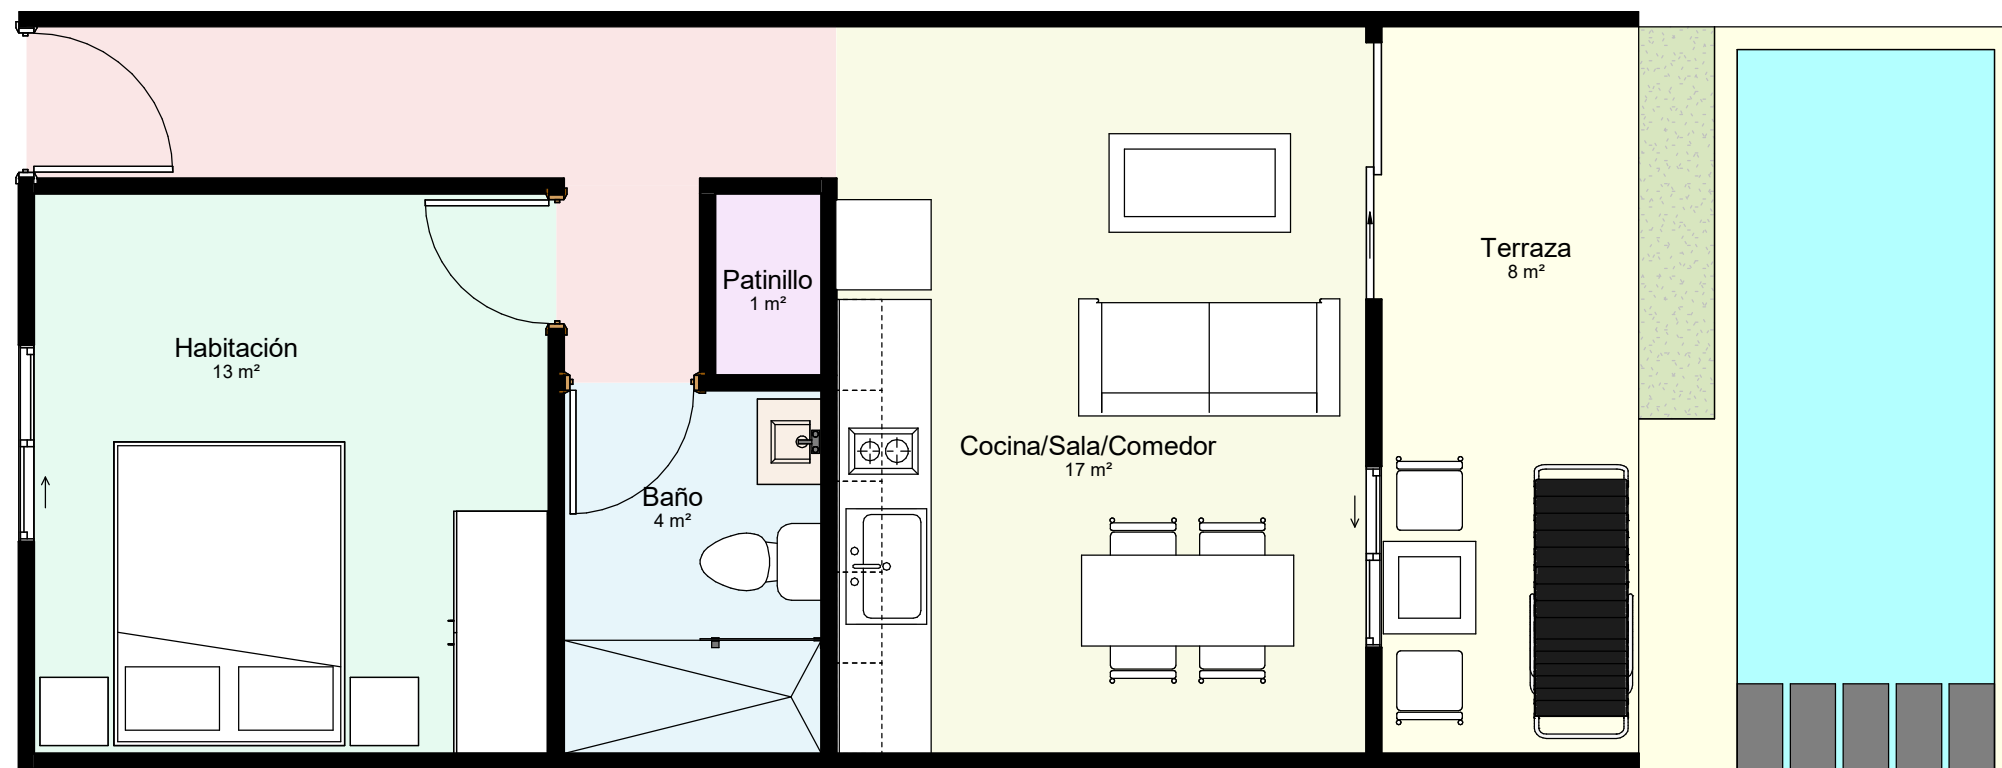

Leyenda

- Baño
- Circulación
- Cocina/Sala/Comedor
- Habitación
- Patinillo
- Terraza




MORADA

No.	Descripción	Fecha

BH-V101 - BLOQUE H - APTO 1 HAB + SWIM UP	
Diseño: Arq. Jose Cabral Codia: 35569	Construcción: Codia:
Proyecto No.: 21DS	Fecha: 26/9/2024 3:29:47 p. m.
Proyecto Residencial Daos - Suites & Villas	Escala: Indicado en vista

2 HABITACIONES + SWIM UP

74.45m² + 17.50m²

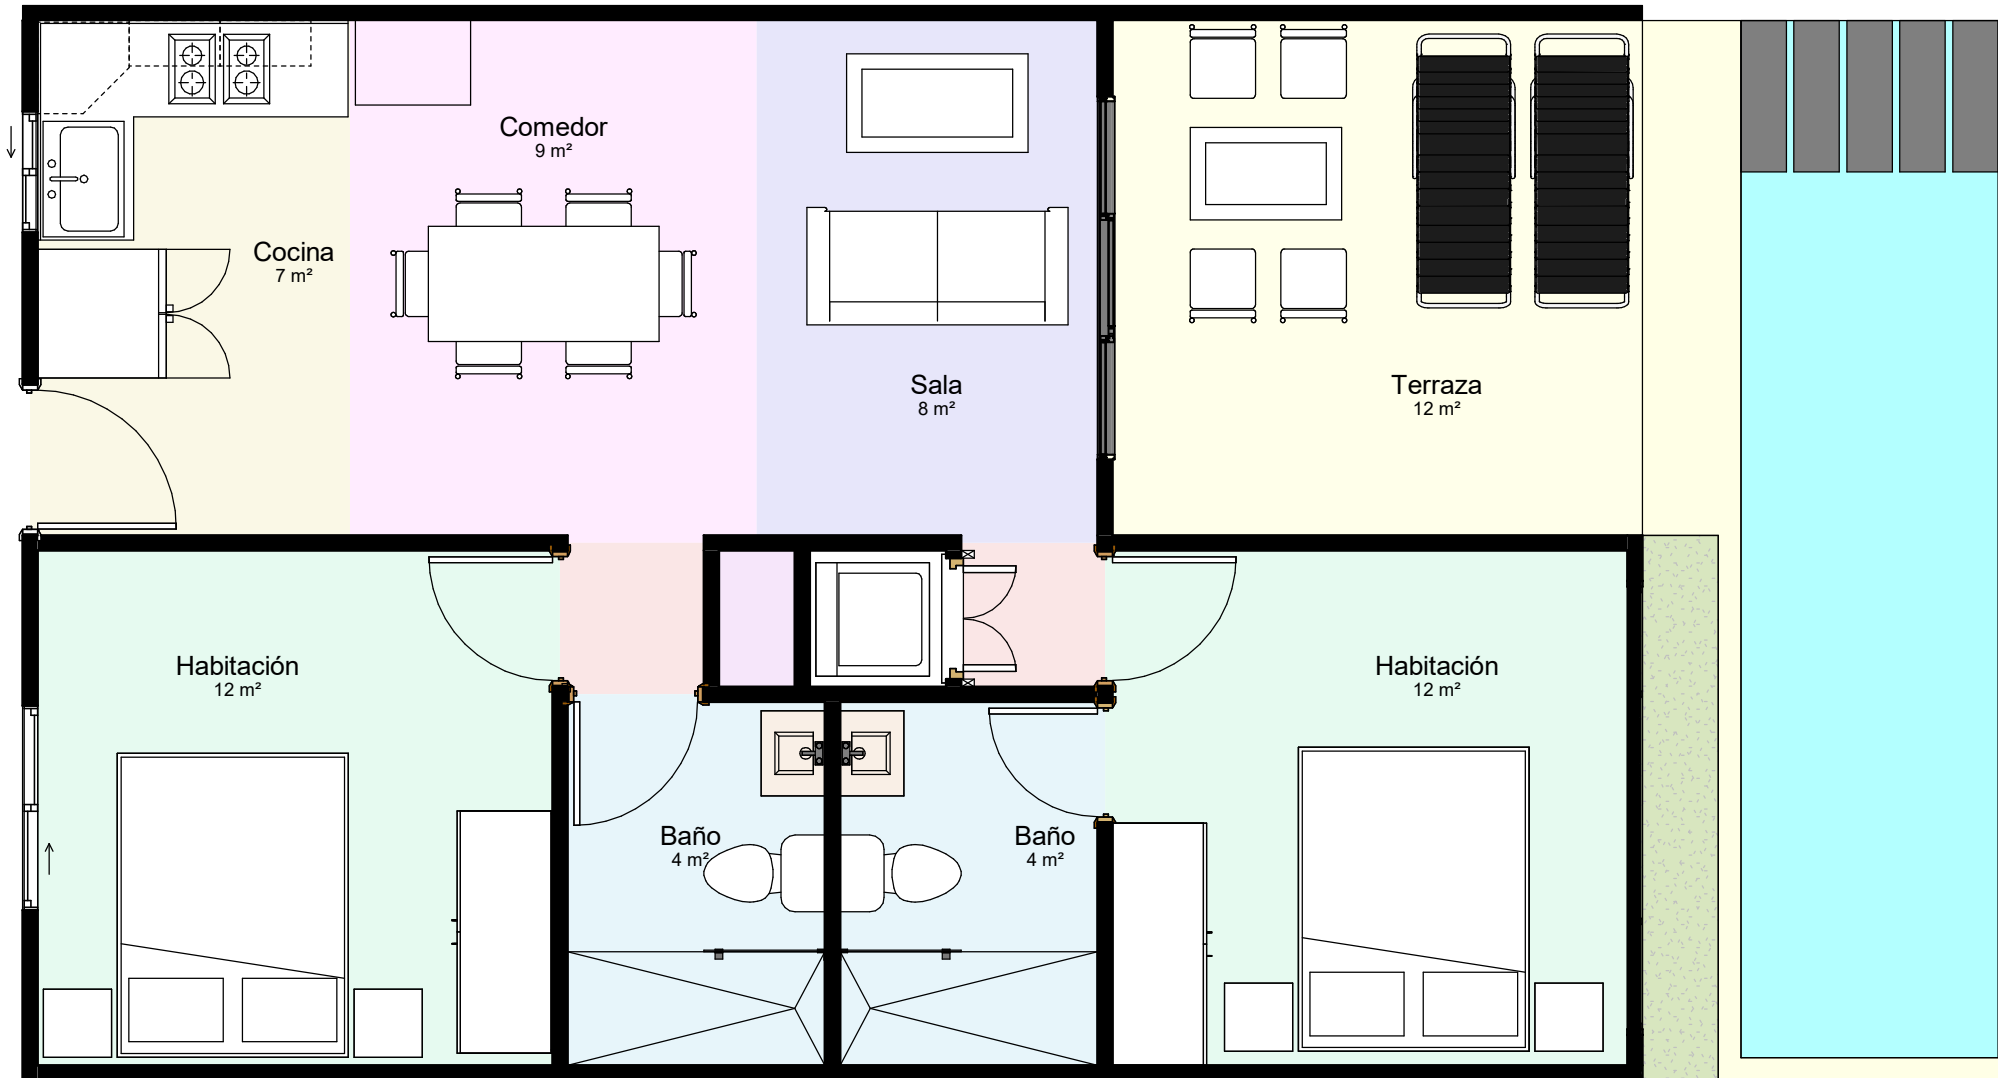

Leyenda

- Baño
- Circulación
- Cocina
- Comedor
- Habitación
- Patinillo
- Sala
- Terraza



MORADA

No.	Descripción	Fecha

BH-V102 - BLOQUE H - APTO 2 HAB + SWIM UP

Diseño: Arq. Jose Cabral
Codia: 35569

Construcción:
Codia:

Proyecto No.: 21DS


Fecha: 26/9/2024 3:29:48 p. m.

Proyecto Residencial Daos - Suites & Villas

Escala: Indicado en vista

1 HABITACION + JACUZZI

51.59m²

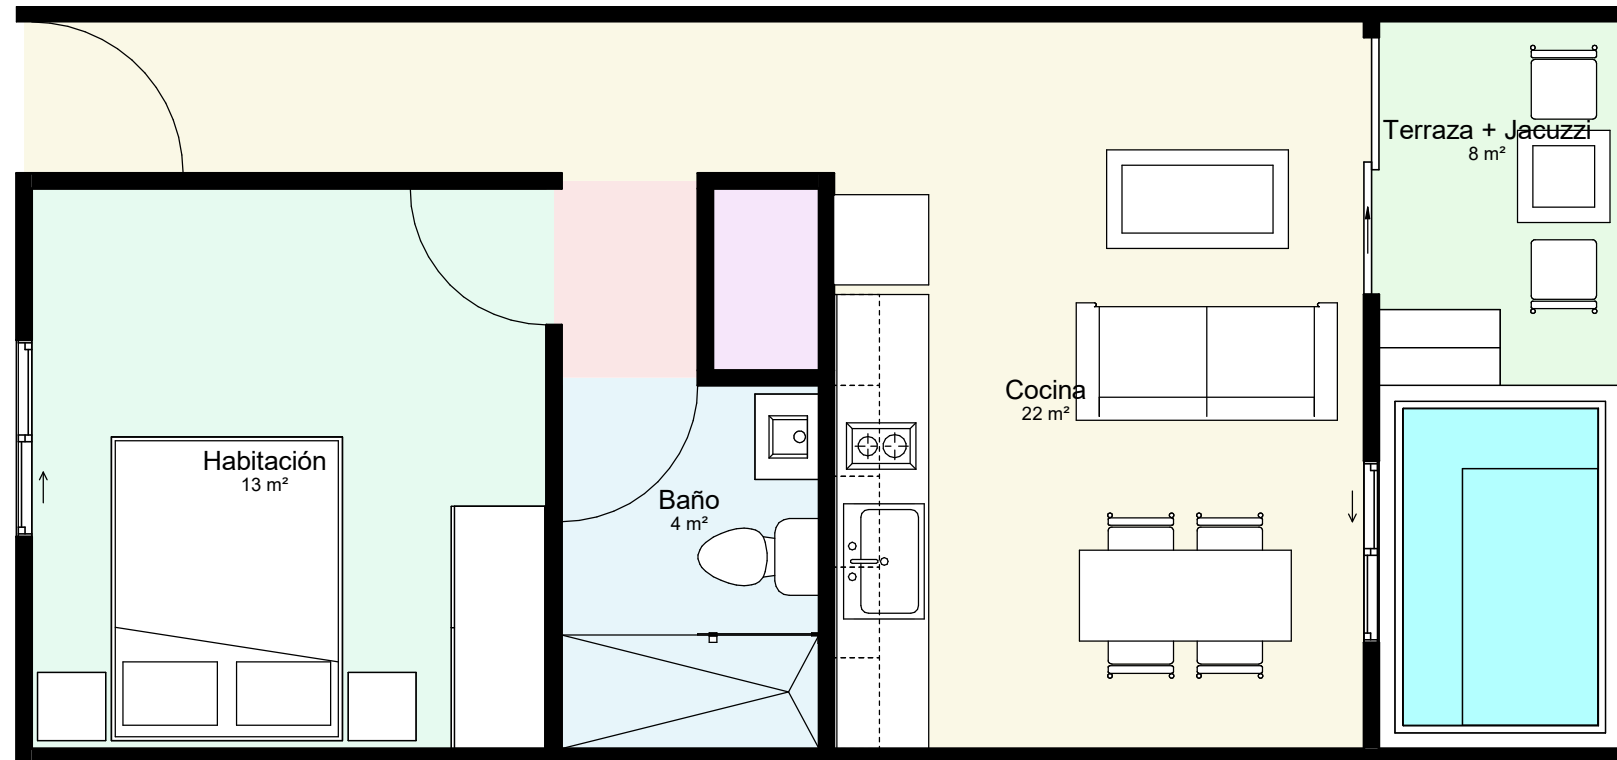

Leyenda

- Baño
- Circulación
- Cocina
- Habitación
- Patinillo
- Terraza + Jacuzzi



MORADA

No.	Descripción	Fecha

BH-V103 - BLOQUE H - APTO 1 HAB + JACUZZI

Diseño: Arq. Jose Cabral
Codia: 35569

Construcción:
Codia:

Proyecto No.: 21DS


Fecha: 26/9/2024 3:29:48 p. m.

Proyecto Residencial Daos - Suites & Villas

Escala: Indicado en vista

2 HABITACIONES + SWIM UP

74.45m²

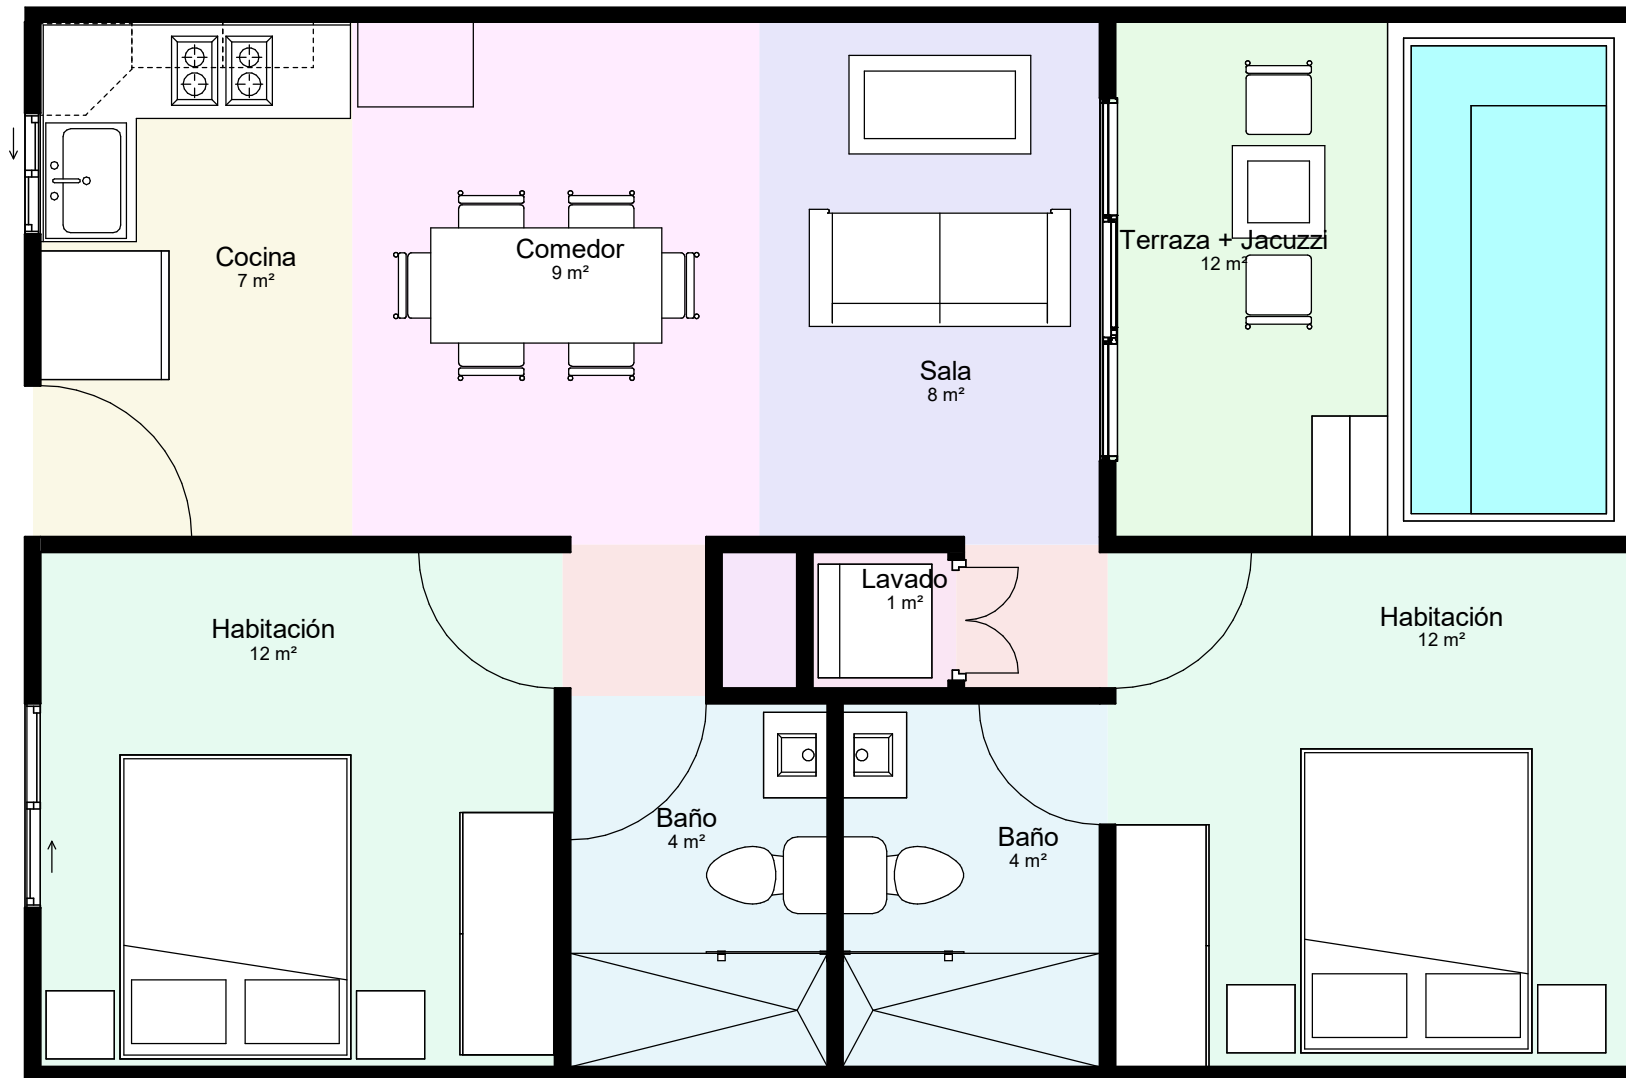

Leyenda

- Baño
- Circulación
- Cocina
- Comedor
- Habitación
- Lavado
- Patinillo
- Sala
- Terraza + Jacuzzi



MORADA

No.	Descripción	Fecha

BH-V104 - BLOQUE H - APTO 2 HAB + JACUZZI

Diseño: Arq. Jose Cabral
Codia: 35569

Construcción:
Codia:

Proyecto No.: 21DS


Fecha: 26/9/2024 3:29:48 p. m.

Proyecto Residencial Daos - Suites & Villas

Escala: Indicado en vista

1 HABITACION - PENTHOUSE - NIVEL 1

51.59m²

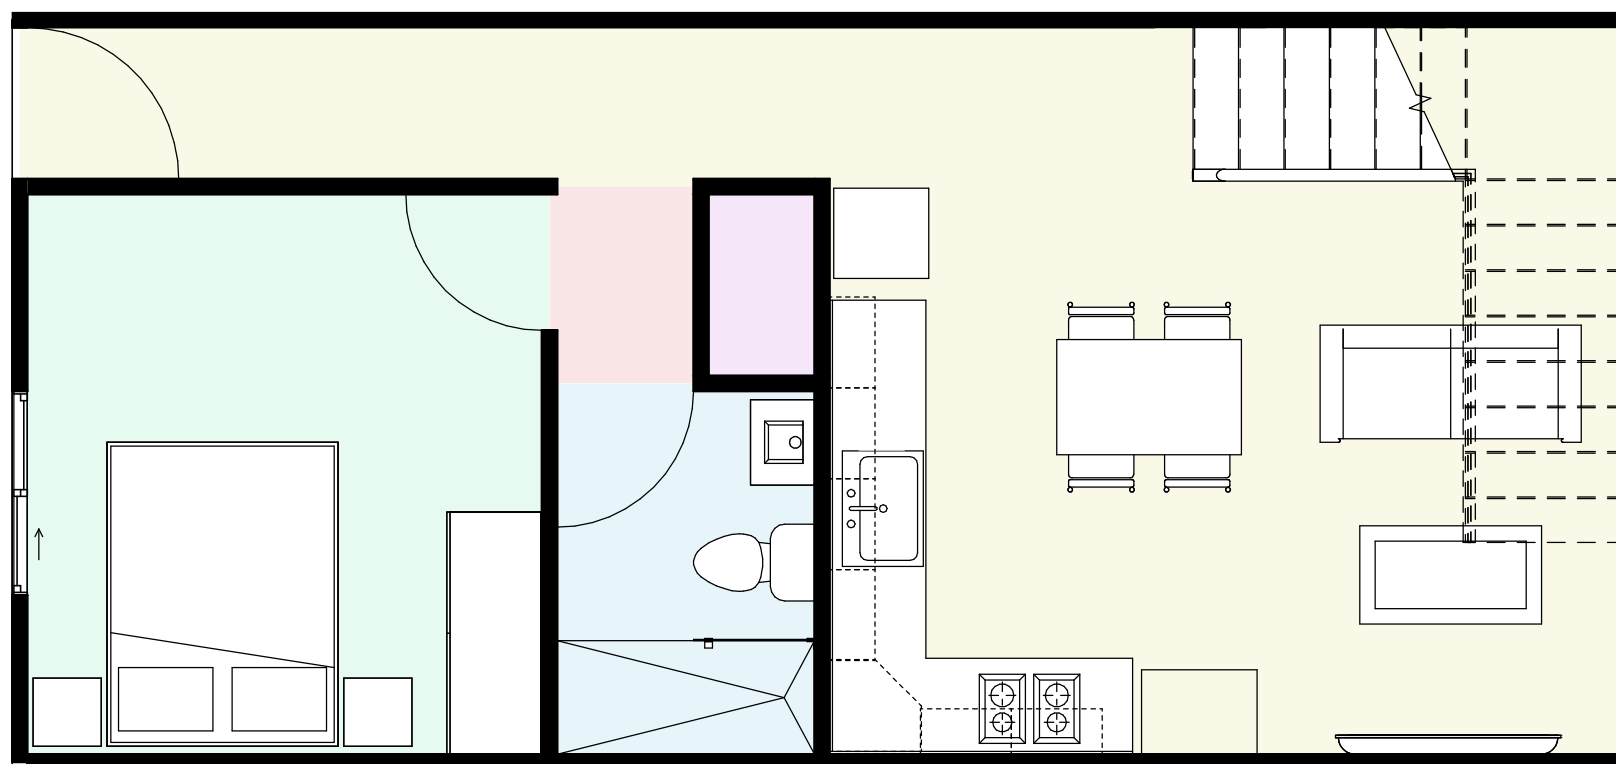

Leyenda

- Baño
- Circulación
- Cocina
- Habitación
- Patinillo



MORADA

No.	Descripción	Fecha

BH-V105 - BLOQUE H - APTO 1 HAB PH - N1

Diseño: Arq. Jose Cabral
Codia: 35569

Construcción:
Codia:

Proyecto No.: 21DS


Fecha: 26/9/2024 3:29:48 p. m.

Proyecto Residencial Daos - Suites & Villas

Escala: Indicado en vista

1 HABITACION - PENTHOUSE - NIVEL 2

51.59m²

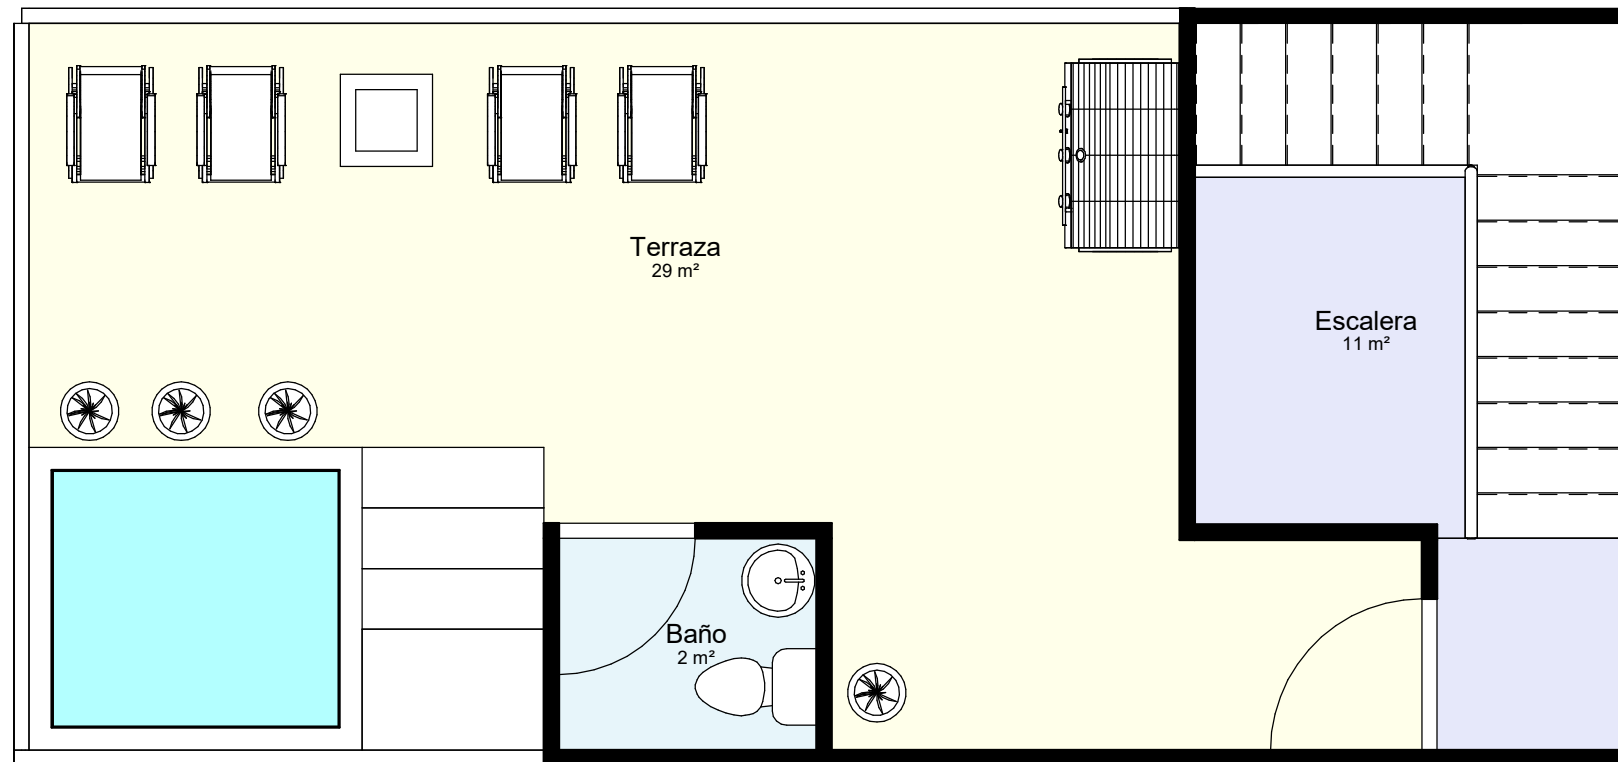

Leyenda

- Baño
- Escalera
- Terraza




MORADA

No.	Descripción	Fecha

BH-V106 - BLOQUE H - APTO 1 HAB PH - N2	
Diseño: Arq. Jose Cabral Codia: 35569	Construcción: Codia:
Proyecto No.: 21DS	Fecha: 26/9/2024 3:29:48 p. m.
Proyecto Residencial Daos - Suites & Villas	Escala: Indicado en vista

2 HABITACIONES - PENTHOUSE - NIVEL 1

74.45m²

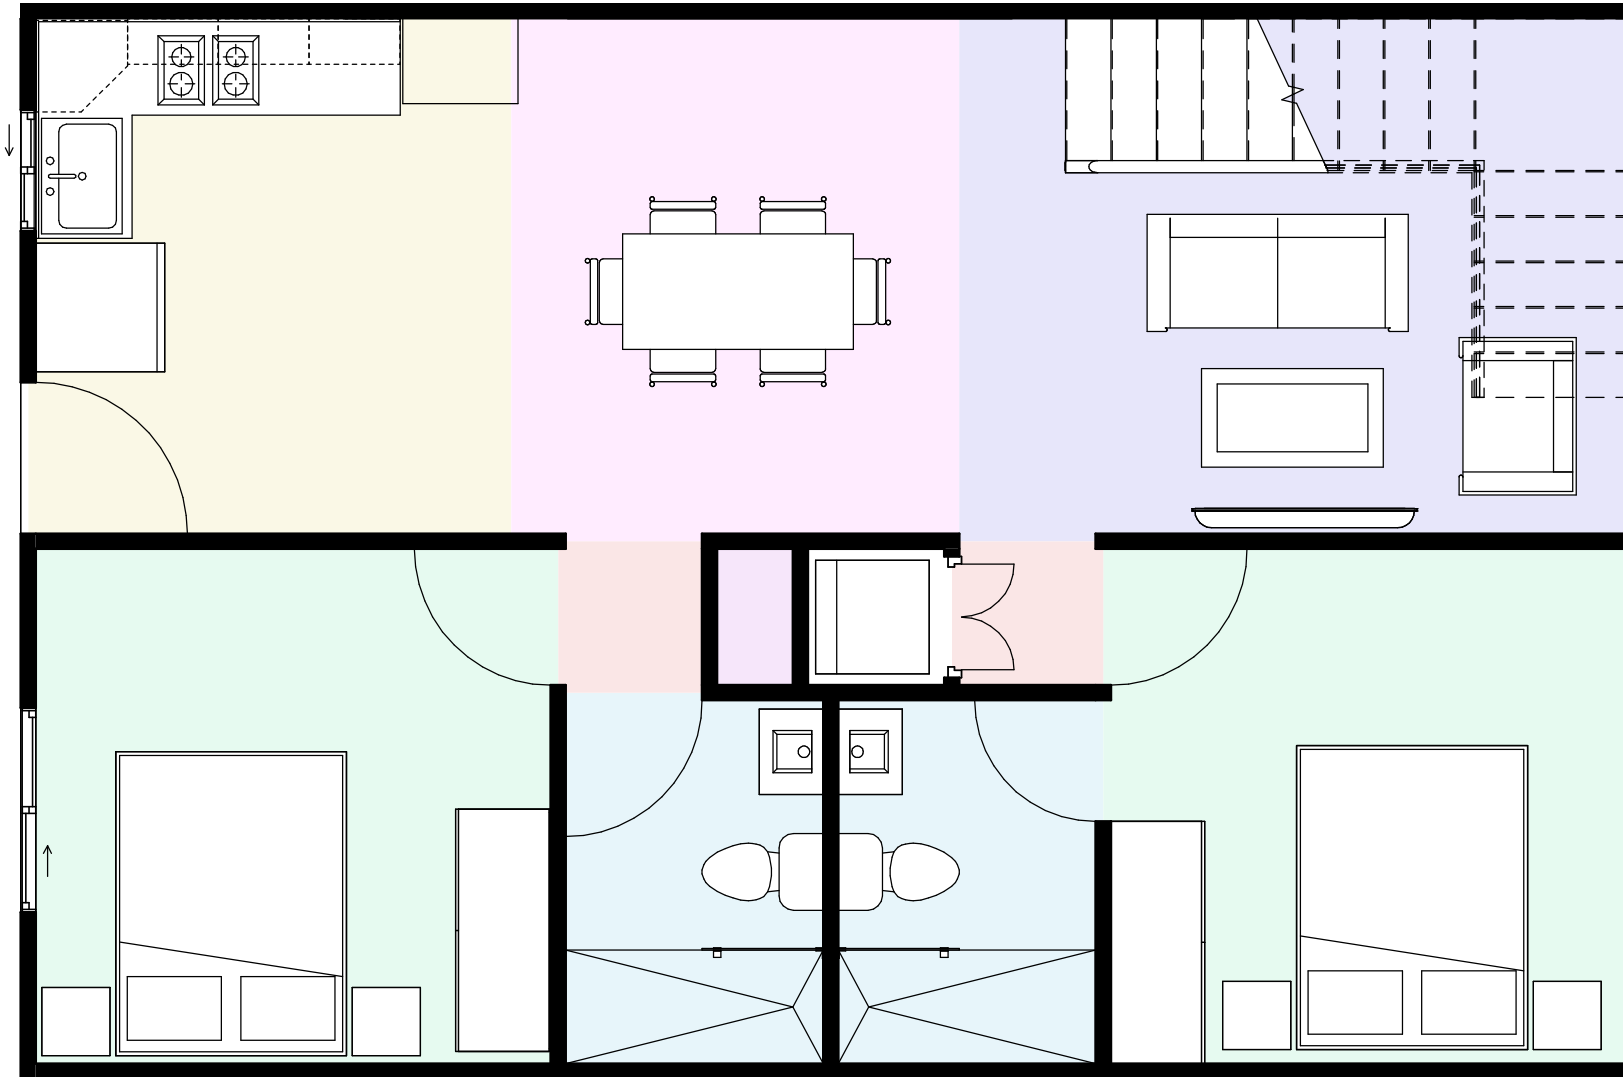

Leyenda

- Baño
- Circulación
- Cocina
- Comedor
- Habitación
- Patinillo
- Sala



MORADA

No.	Descripción	Fecha

BH-V107 - BLOQUE H - APTO 2 HAB PH - N1

Diseño: Arq. Jose Cabral
Codia: 35569

Construcción:
Codia:

Proyecto No.: 21DS


Fecha: 26/9/2024 3:29:48 p. m.

Proyecto Residencial Daos - Suites & Villas

Escala: Indicado en vista

2 HABITACIONES - PENTHOUSE - NIVEL 2

74.90m²

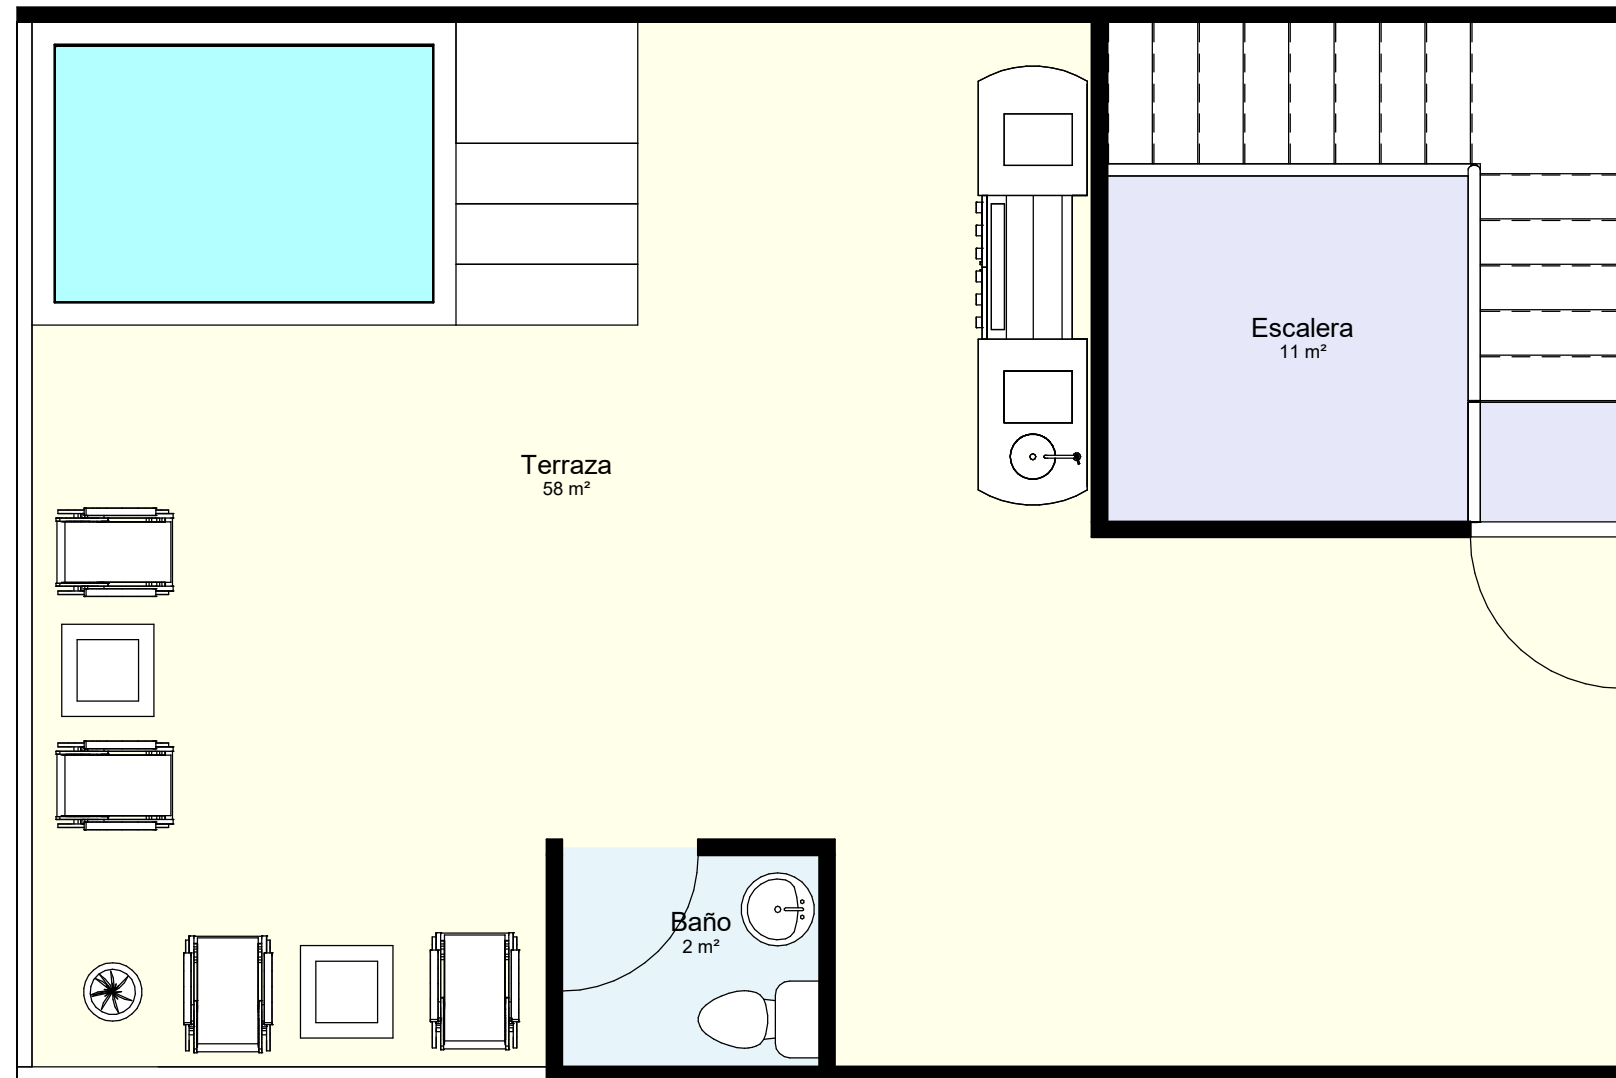

Leyenda

- Baño
- Escalera
- Terraza



MORADA

No.	Descripción	Fecha

BH-V108 - BLOQUE H - APTO 2 HAB PH - N2

Diseño: Arq. Jose Cabral
Codia: 35569

Construcción:
Codia:

Proyecto No.: 21DS

Fecha: 26/9/2024 3:29:48 p. m.

Proyecto Residencial Daos - Suites & Villas

Escala: Indicado en vista